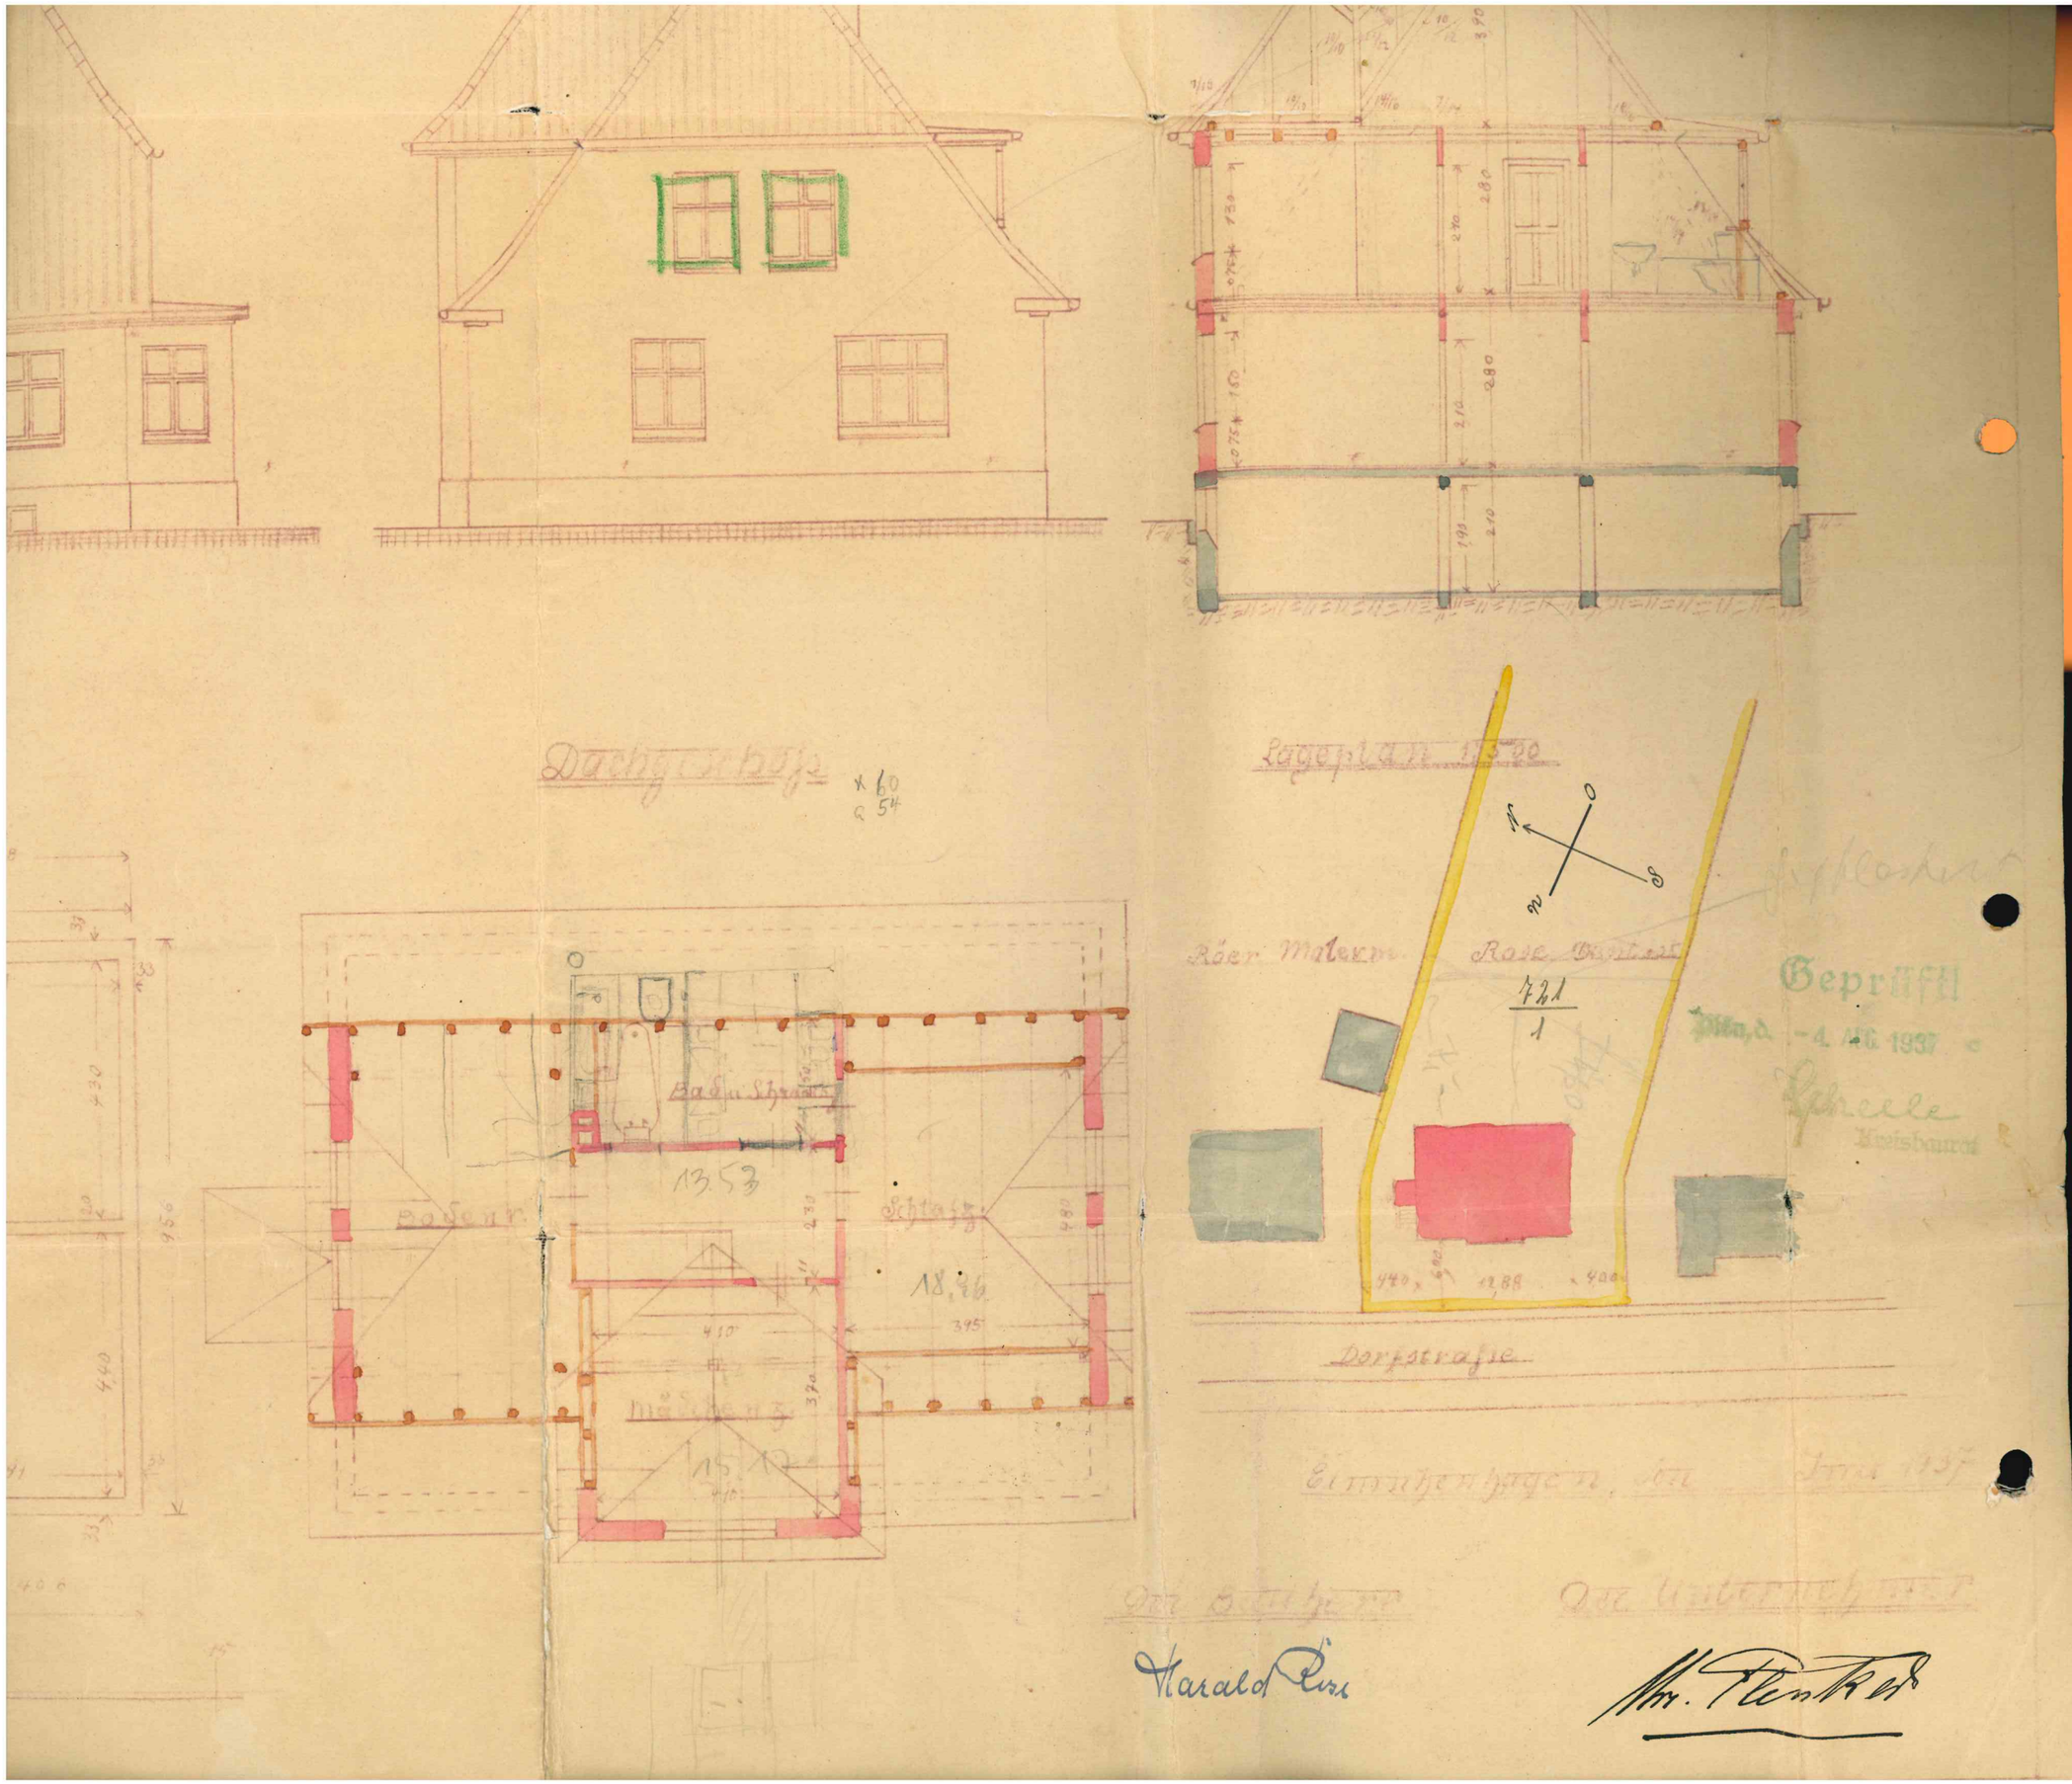
Dachgeschoß
Lageplan
Bad u. Schrank
13.53
Schlafz.
18.96
Küchenz.
15.12
Röer Malermst.
Rose Bauunt.
421
1
Dorfstraße
Geprüft
Gehrke
Kreisbaurat
Einruhenbergen, den
Der Bauherr
Der Unternehmer
Harald Pirs