


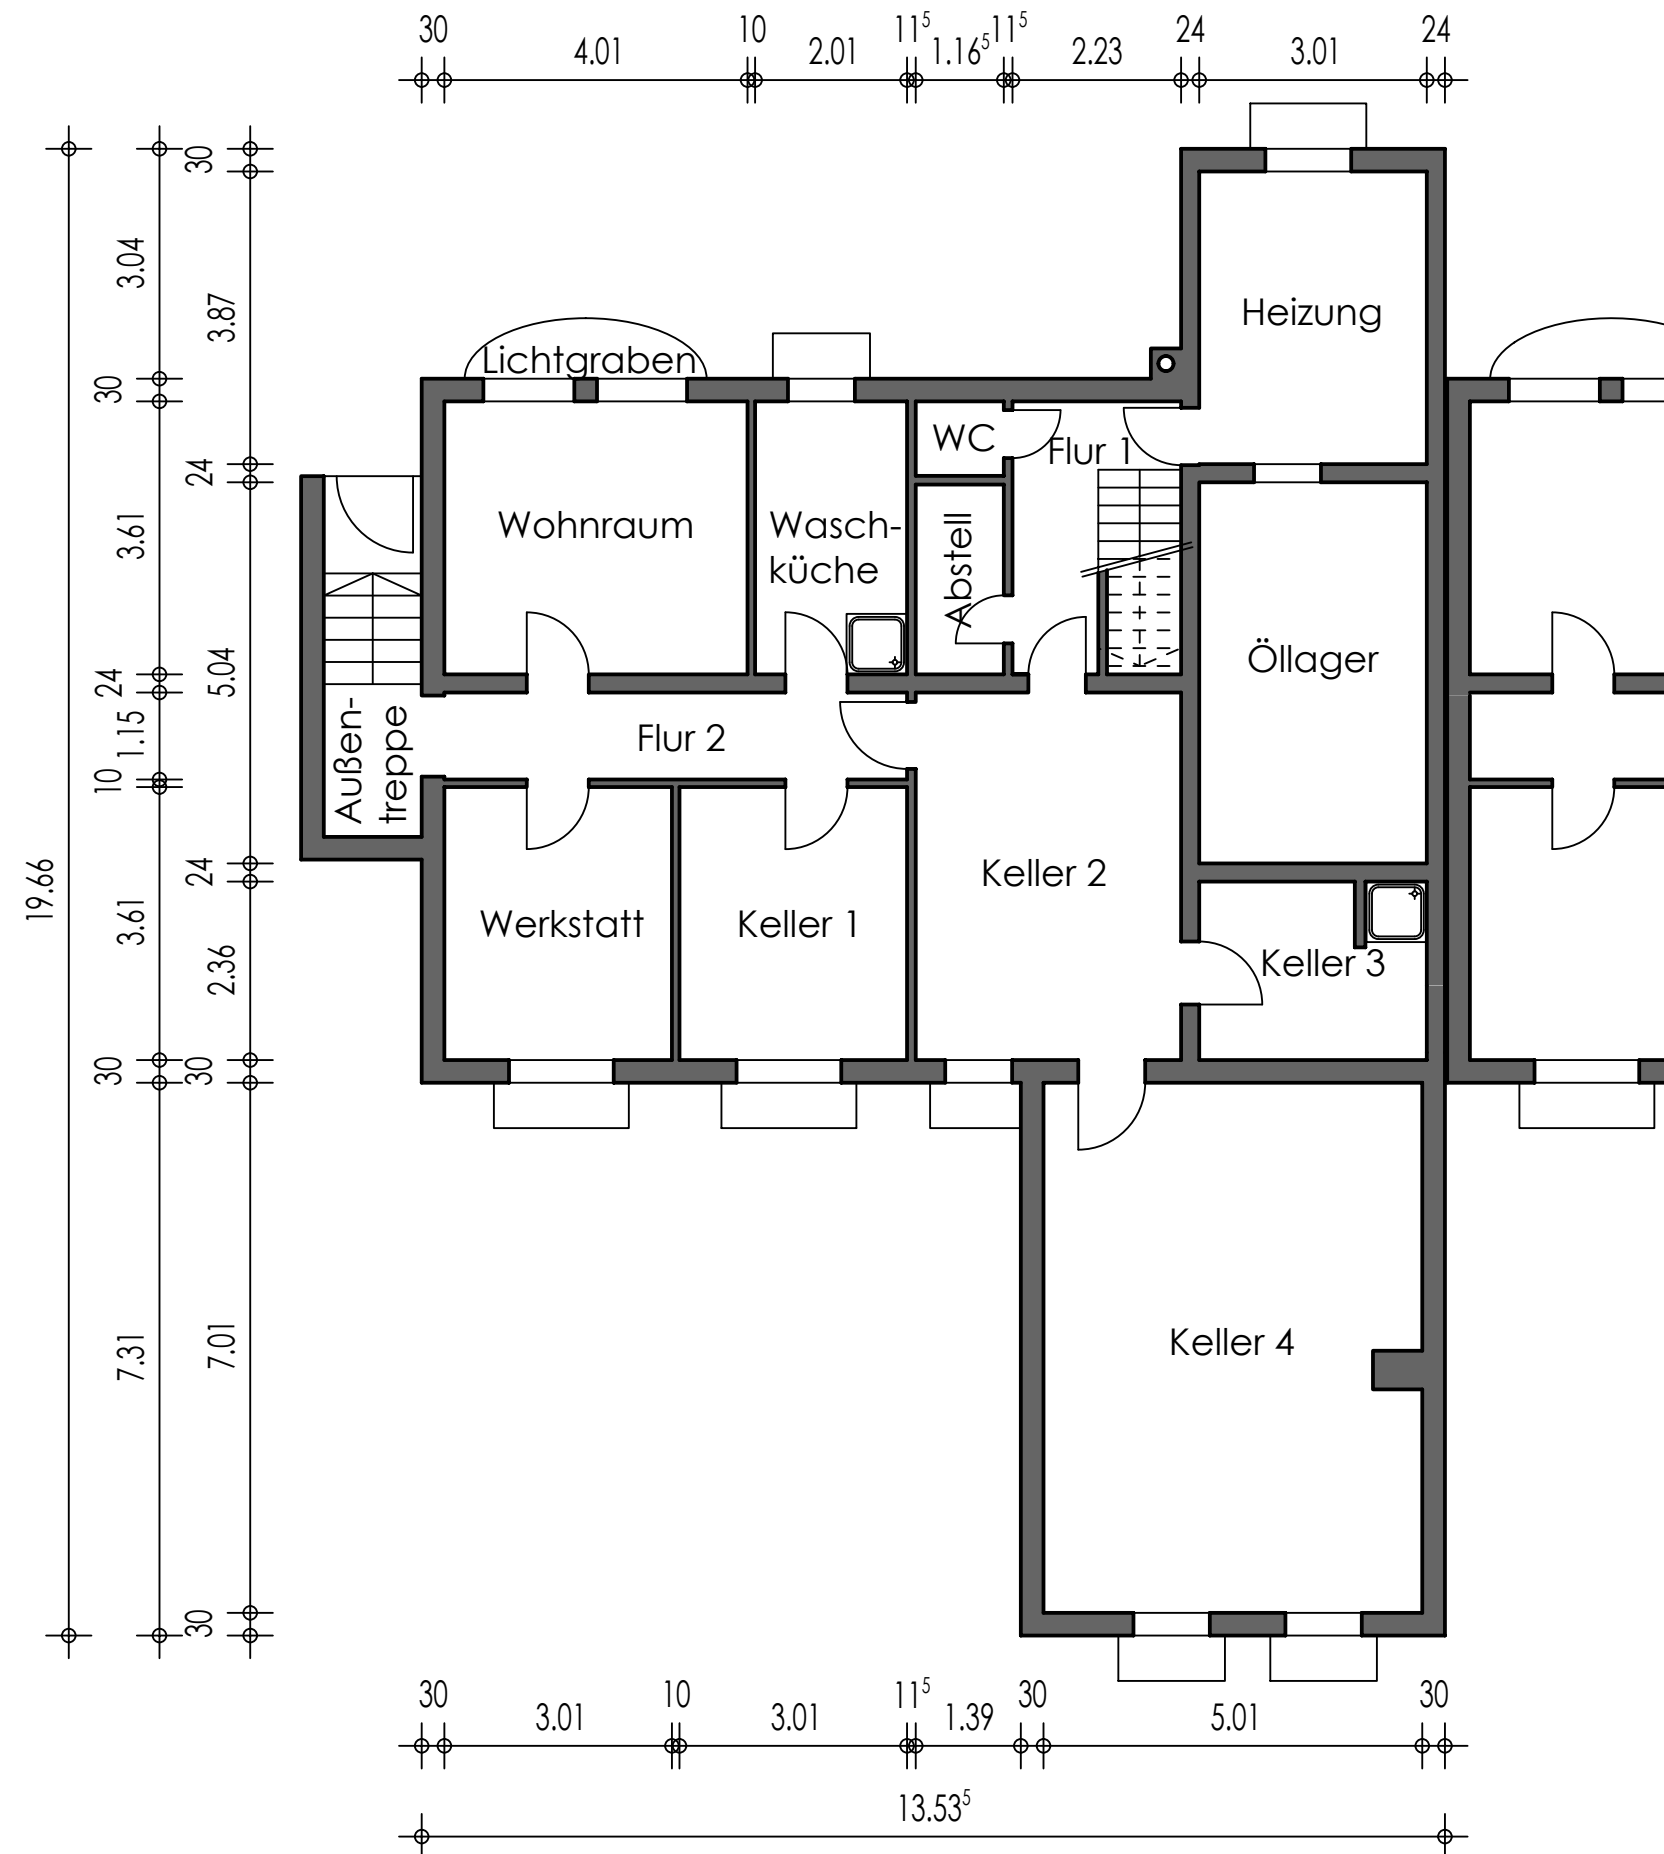

**Grundriss Kellergeschoss**  
M 1 : 100  
1971

Neubau von 4 Reihenhungalows  
in Wachendorf  
Wiesenweg

Hier: Wiesenweg 17c

Bauherr: FEWO-Bau Nürnberg  
Innere Laufer Gasse 16

Kellergeschoss  
Nürnberg, Dezember 1971



*Handwritten signature of Michael Lawendel*

Aufmaß und Zeichnung von:



Dipl.-Ing. (FH) Michael Lawendel  
Ingenieurbüro für Baustatik

Benno-Strauß-Str. 7 / A  
90763 Fürth  
e-Mail: office@lawendel.net

Tel.: 0911 - 97791670  
Fax: 0911 - 97791671