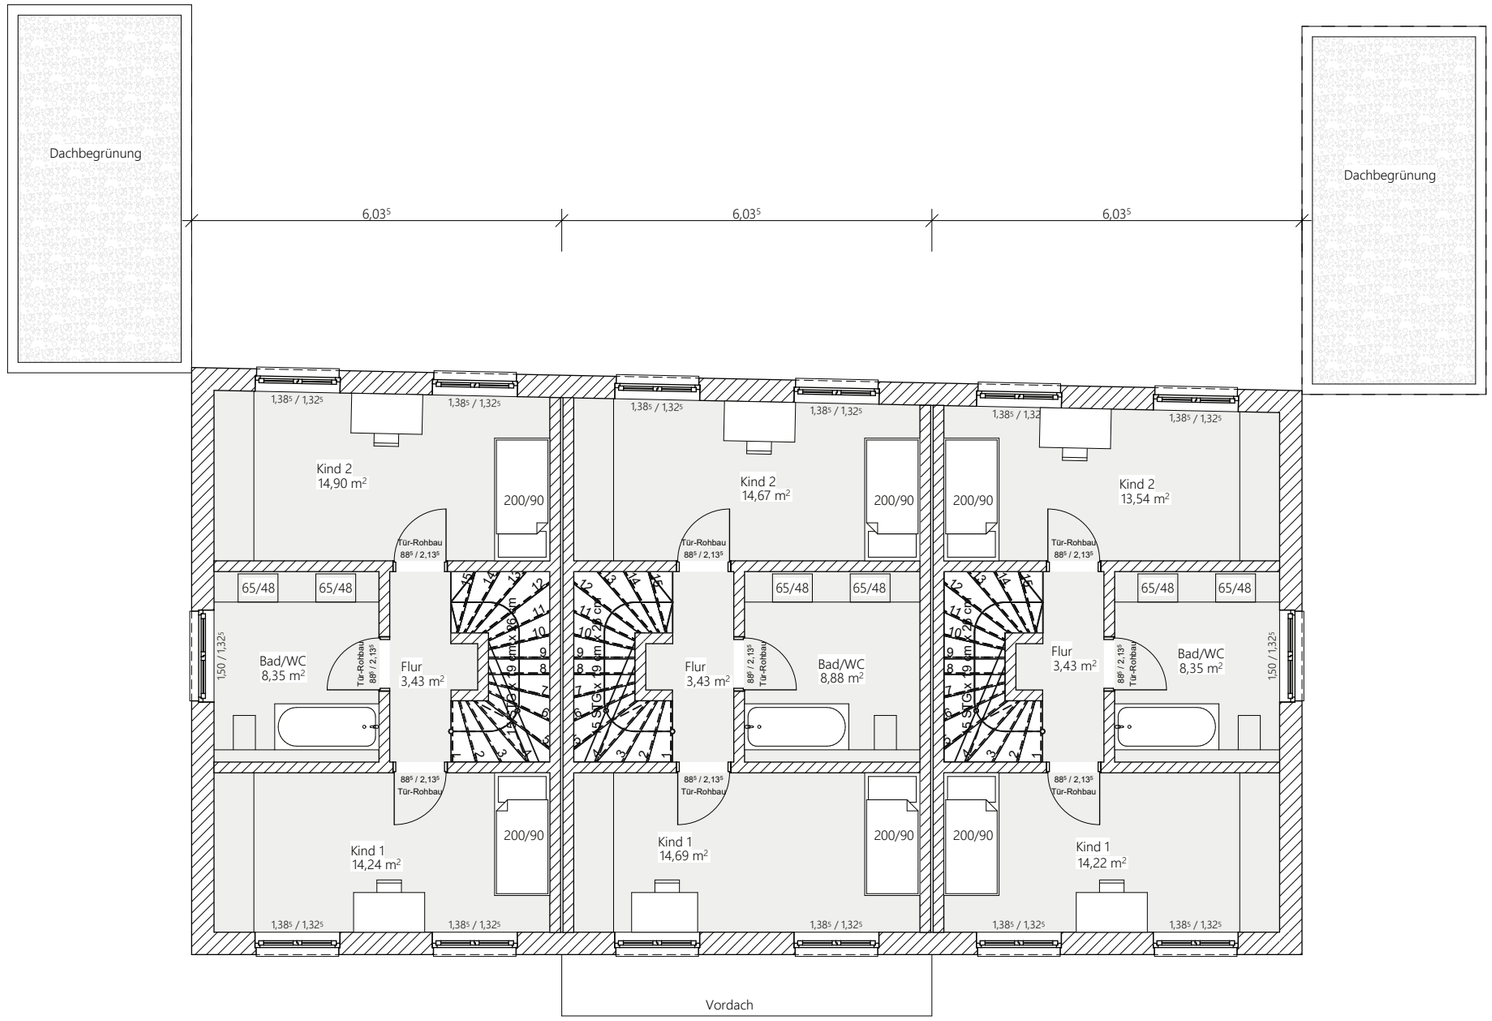

Grundriss Obergeschoss

DIN A3
M 1:100

N