


Wohnung 2 - EG

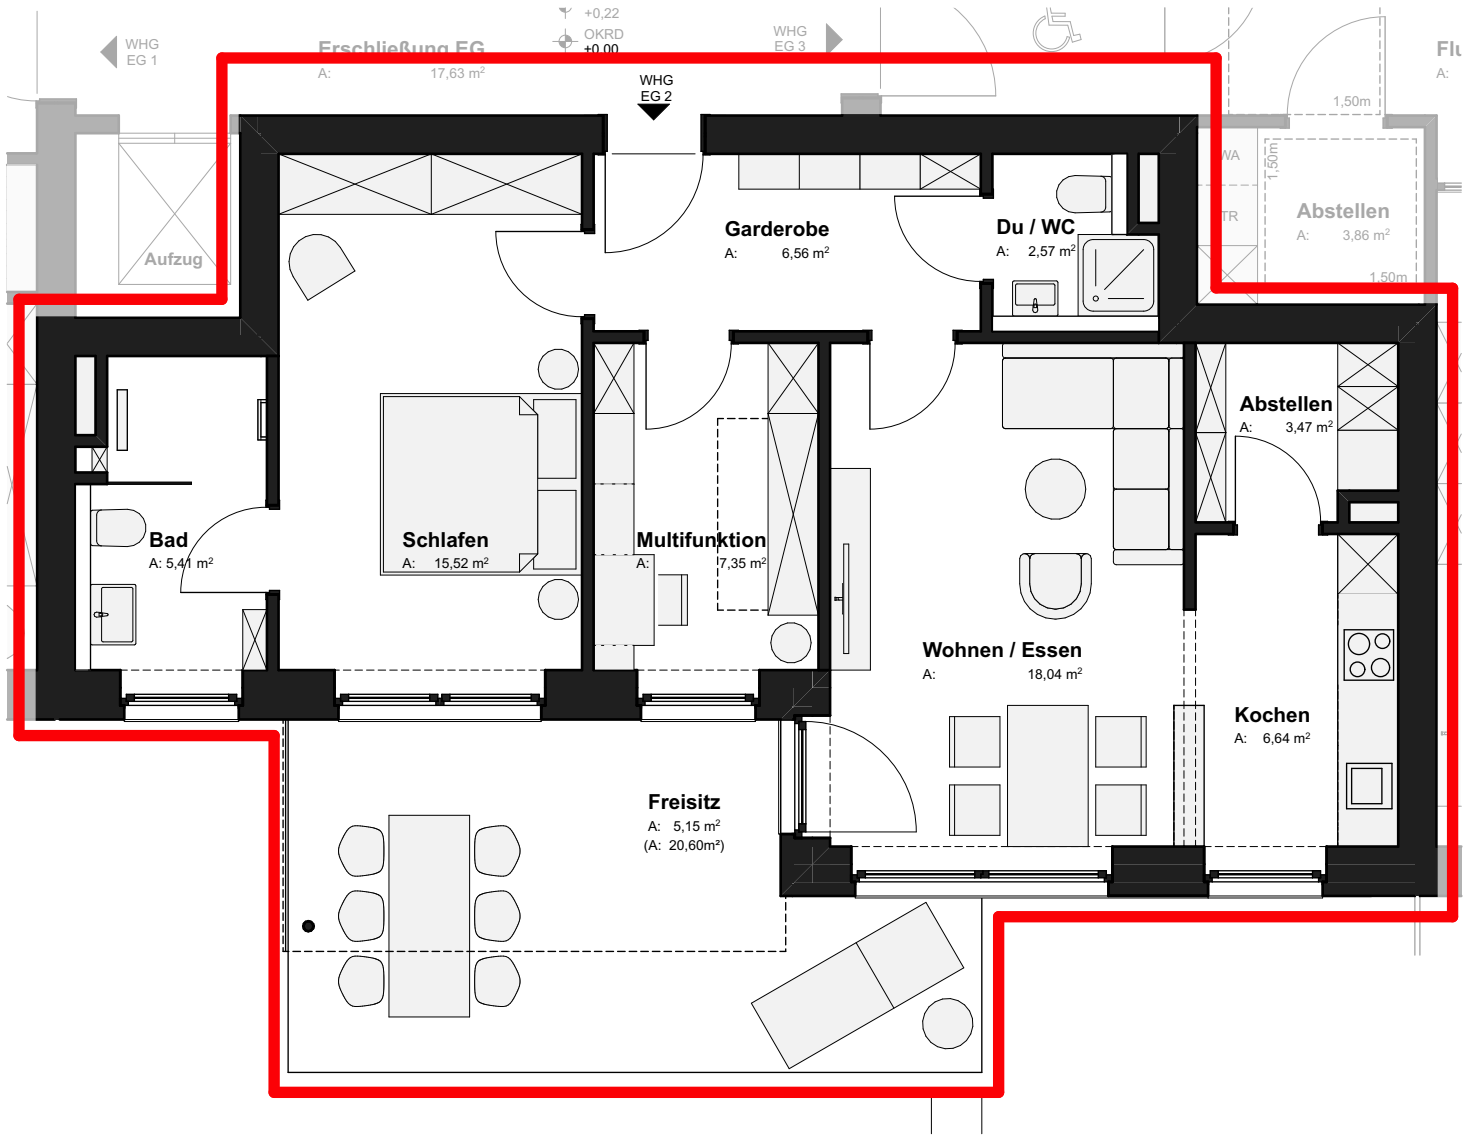

Wohnfläche Wohnung 2:

| | |
|----------------|----------------------------|
| Garderobe | 6,56 m ² |
| Schlafen | 15,52 m ² |
| Bad | 5,41 m ² |
| Multifunktion | 7,35 m ² |
| Wohnen / Essen | 18,04 m ² |
| Kochen | 6,64 m ² |
| Abstellen | 3,47 m ² |
| Du / WC | 2,57 m ² |
| Freisitz (25%) | 5,15 m ² |
| Geräte | 2,45 m ² |
| | <hr/> |
| | 73,16 m² |