




Anlage 2

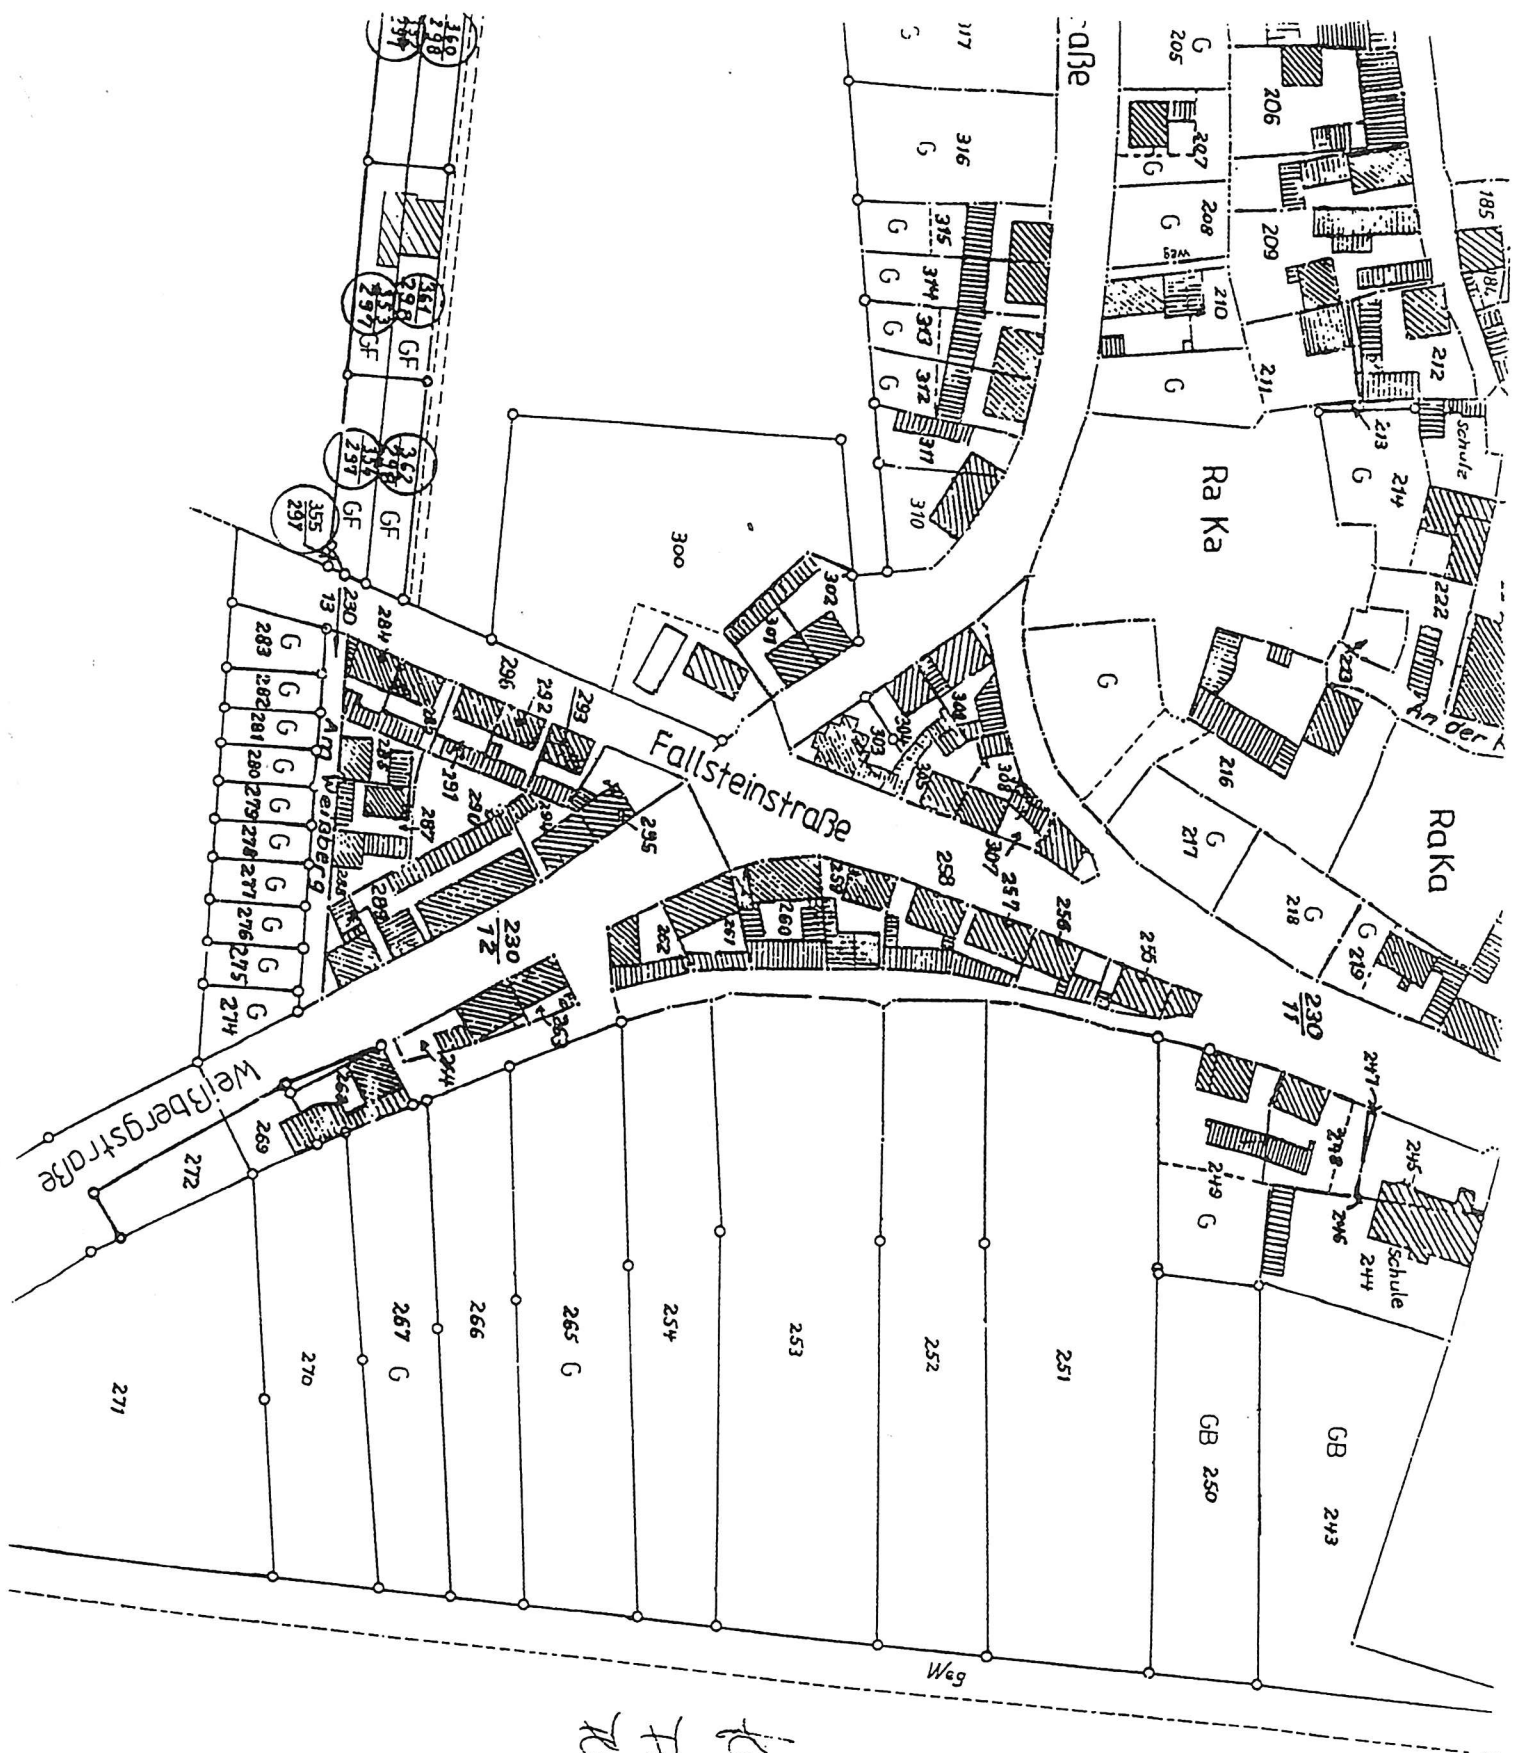

Flur
 kessen
 Flur 2
 Flurstück 28