POS. Pl3

d = 20 cm

untere Bewehrung

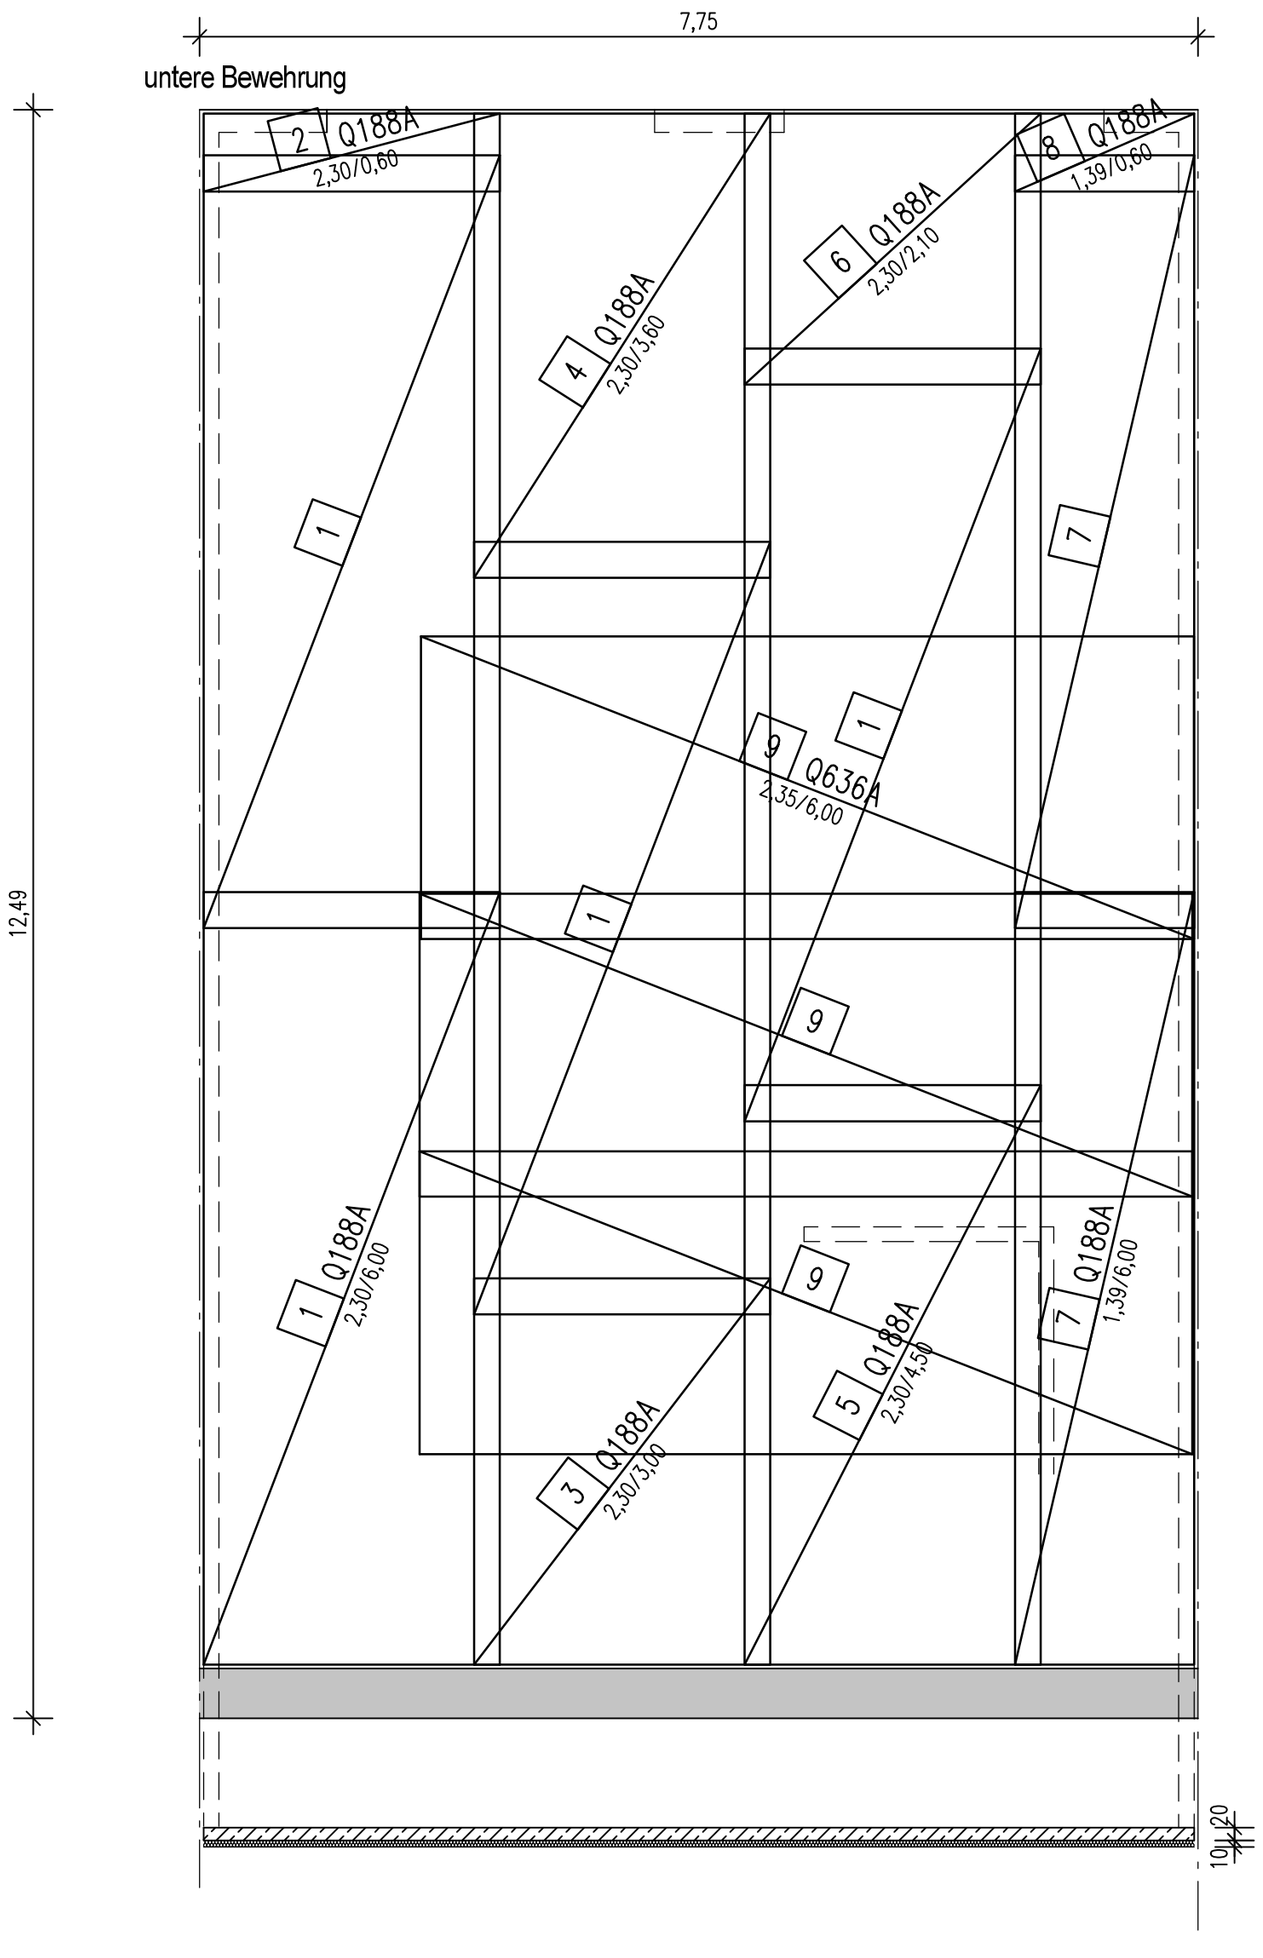

obere Bewehrung

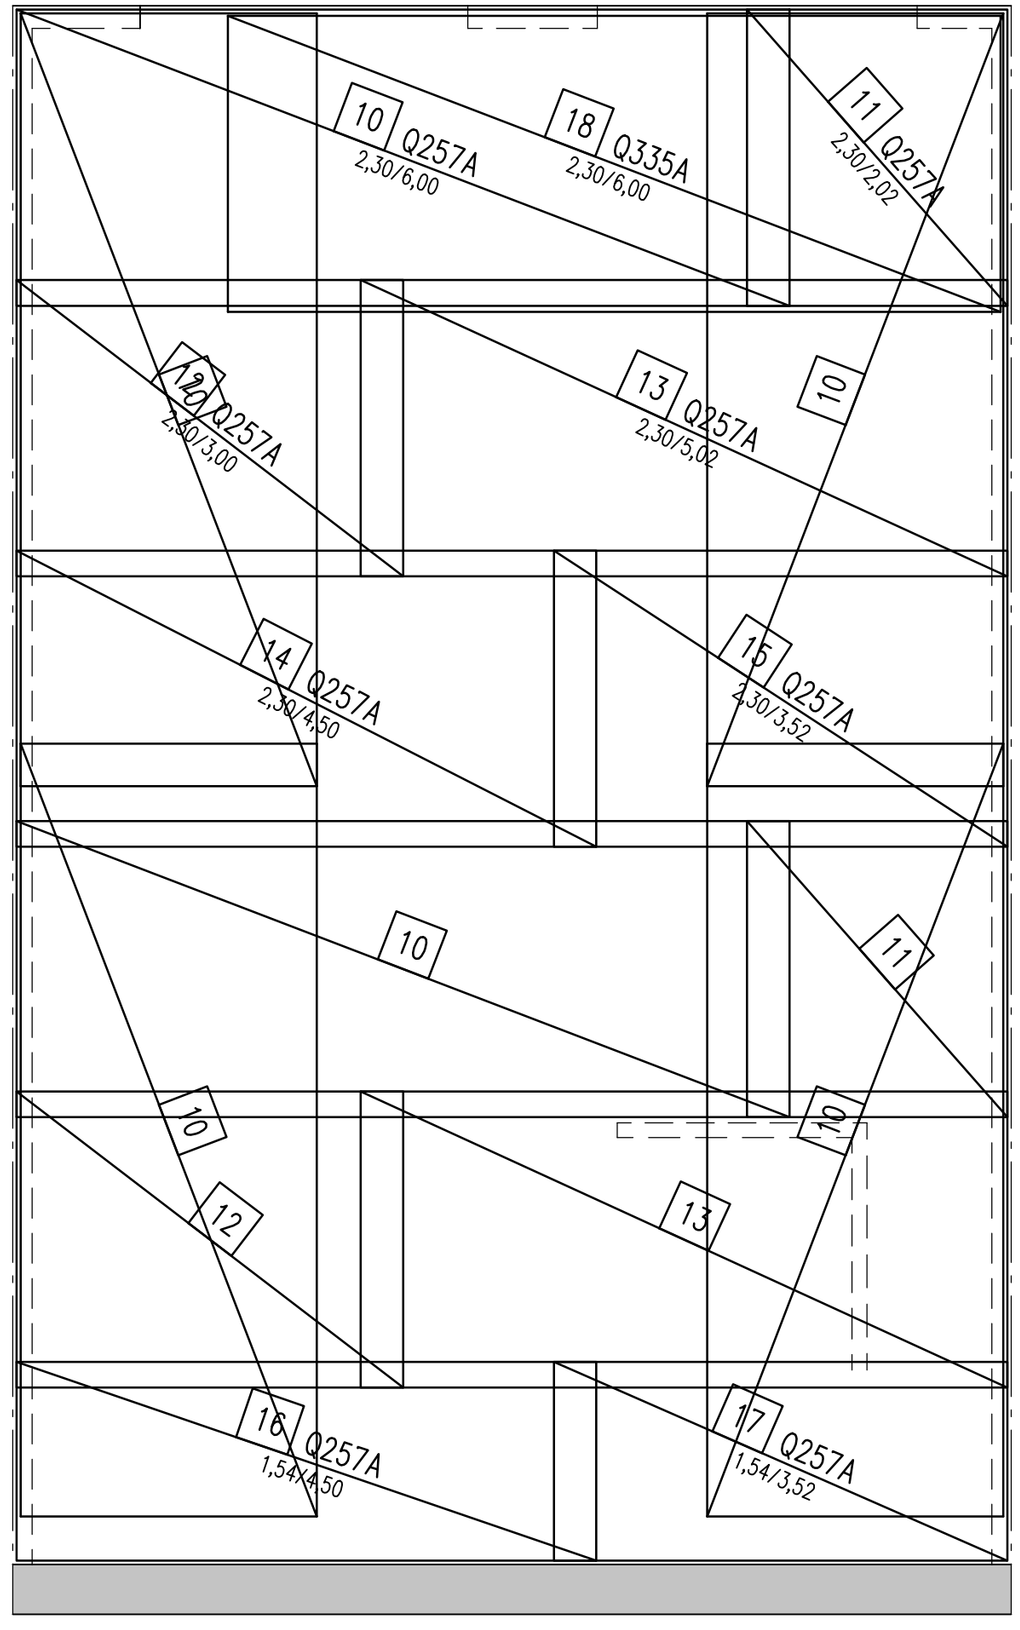

Materialien:

Beton C25/30 wu
Betonstahl BST 500 M+S

Index	Änderung	Datum	Gezeichnet

Architekt
Dipl.-Ing.G.Franken
Ing.Ges.m.b.H.
Am Gut Bau 29
52072 Aachen

Bauherr
BEP GmbH
Bau- und Projektentwicklung
Haumühle 11
52223 Stolberg

Projekt
Umbau Sanierung denkmal-geschütztes Wohnhaus
Frennetstraße 105
52076 Aachen

Leistungsphase	Maßstab	Bemaßungseinheit	Blattformat
Tragwerksplanung	50	m, cm	-

Zeichnung: Ausführungsplan
Planbezeichnung: Bodenplatte, Ober- und Unterbewehrung

Fachplaner
Dipl.-Ing.G.Franken
Ing.Ges.m.b.H.
Am Gut Bau 29
52072 Aachen
Tel.: 0241/174917
e-mail: igfrankenmbh@t-online.de

Datum	Plan-Nr.	Gewerkfachplaner
07.04.2021	S-1	Tragwerksplanung-Mittelhaus-
Gezeichnet: G.Franken	Projekt-Nr.: 07042021	Plan-Nr. Fachplaner:

Ausf.Zeichn.Mittelhaus.dcd Donnerstag, 15. April 2021 08:54