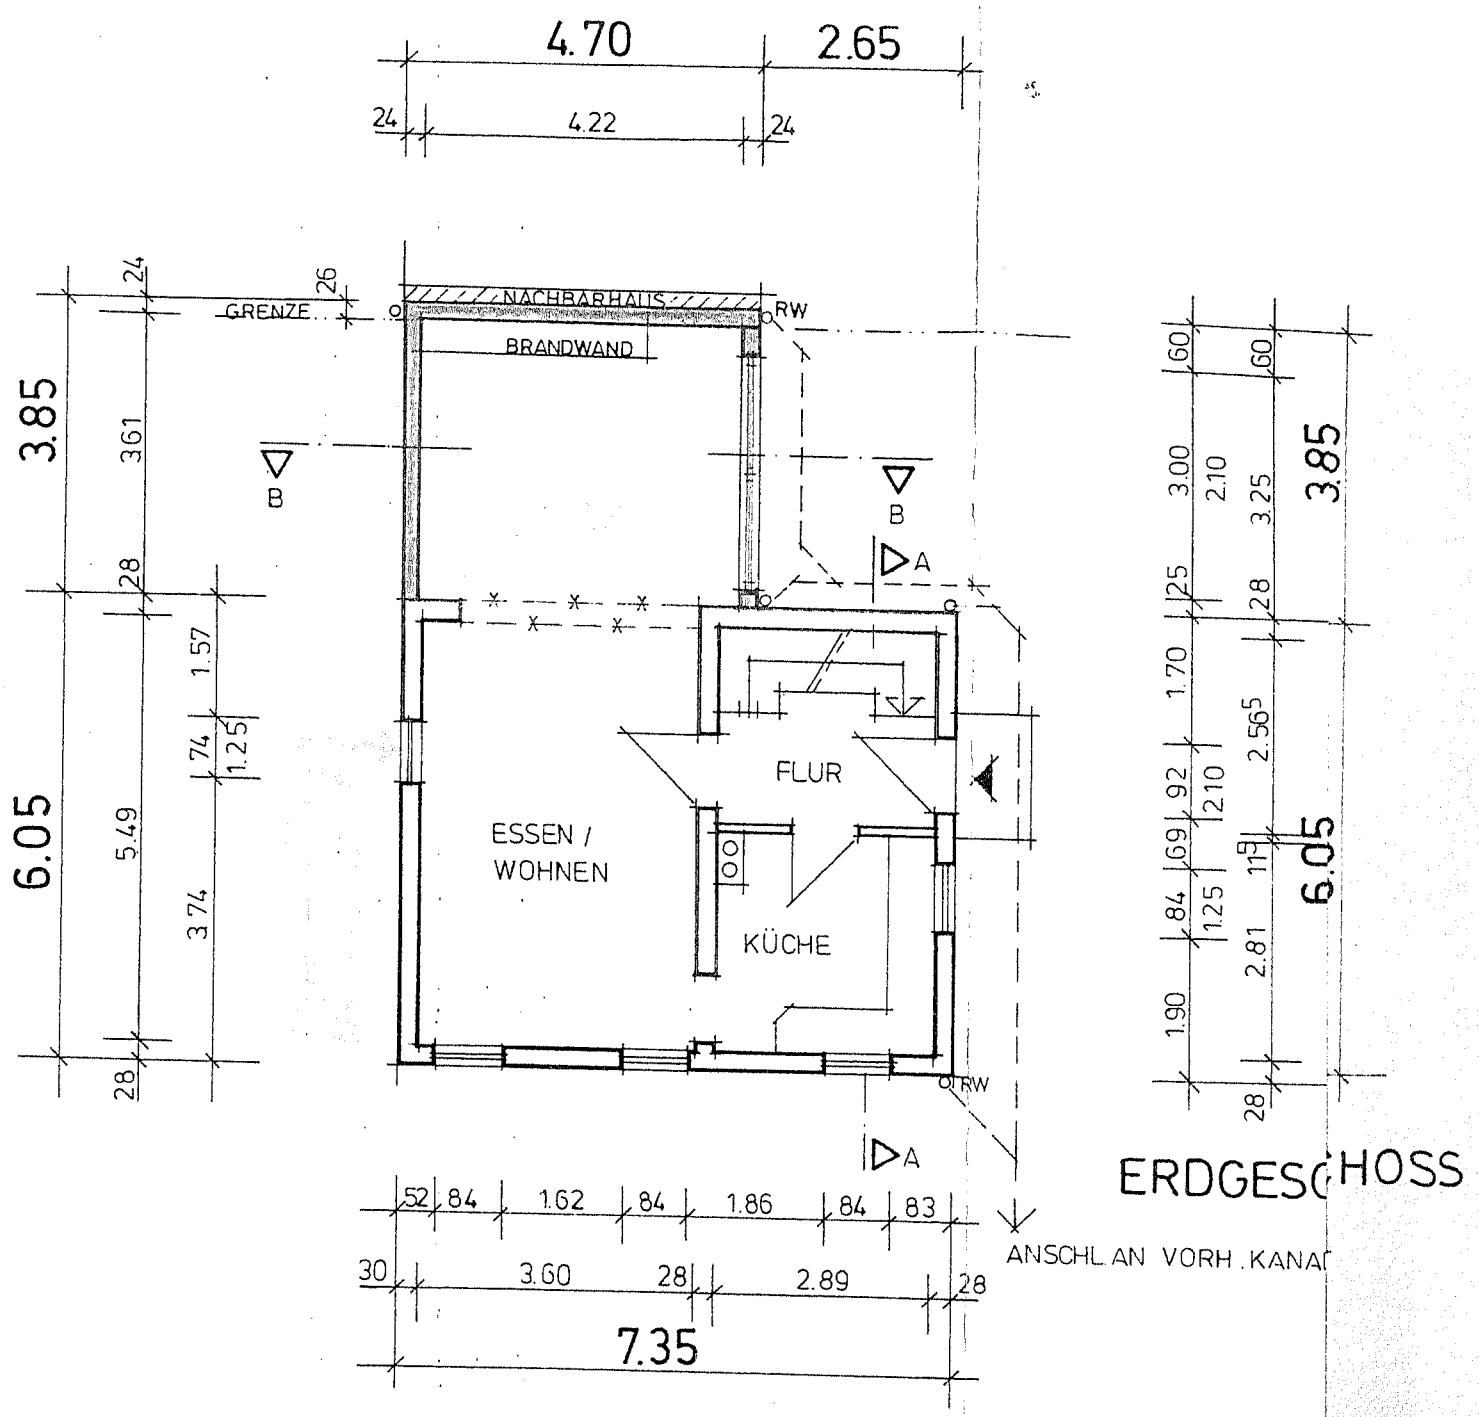
4.70
2.65
24
4.22
24
GRENZE
26
24
NACHBARHAUS
RW
BRANDWAND
3.85
3.61
28
1.57
74
1.25
6.05
5.49
3.74
28
B
B
A
A
FLUR
ESSEN /
WOHNEN
KÜCHE
RW
52
84
1.62
84
1.86
84
83
30
3.60
28
2.89
28
7.35
ANSCHL. AN VORH. KANAL
60
60
3.00
2.10
3.25
3.85
25
28
1.70
2.56
92
210
69
117
84
1.25
2.81
6.05
1.90
28
ERDGESCHOSS