



LAGEPLAN M1:2500

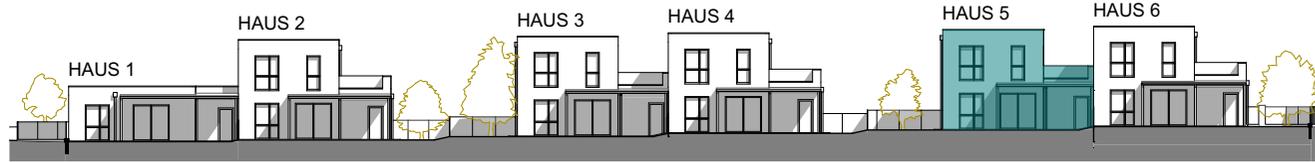

ANSICHT WEST M1:500

HAUS 05

Sanitär	10,00 m ²
Wohnen	118,30 m ²
SUMME	128,30 m²
Terrasse	73,37 m ²
KFZ-Stellplatz	31,92 m ²
Technik	11,03 m ²
Freifläche	276,49 m ²
Grundstücksfläche	454,45 m ²

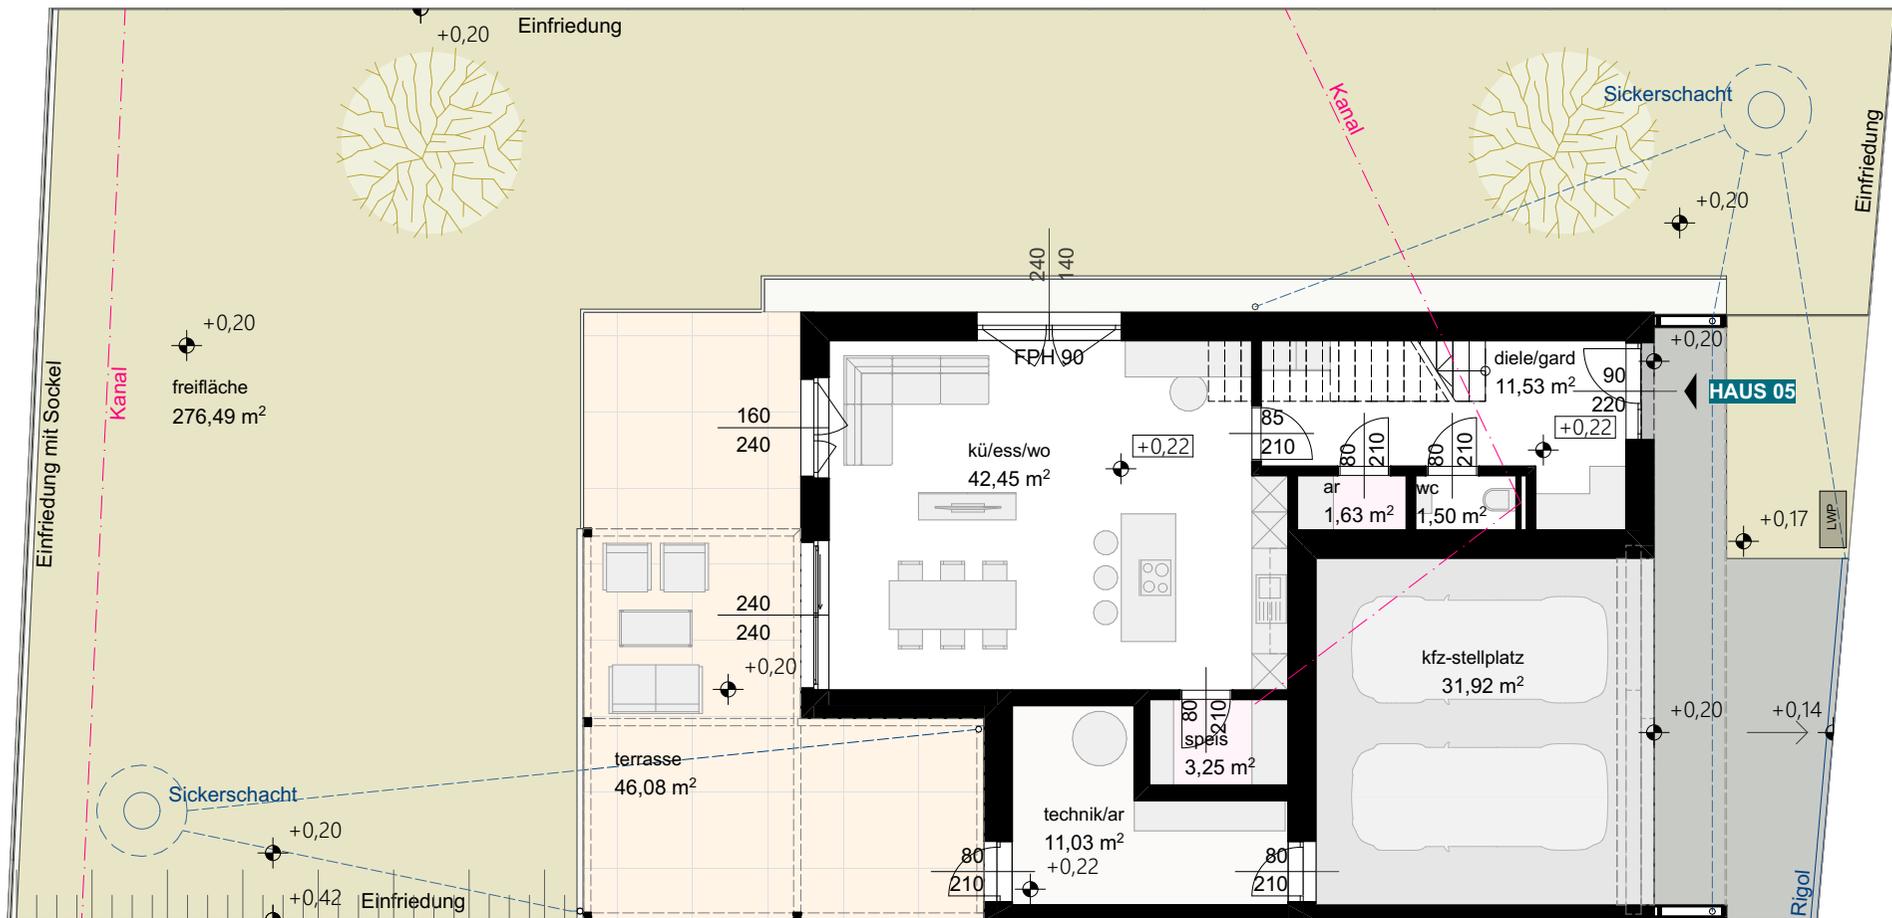

Planänderungen vorbehalten
 Geringfügige Flächenabweichungen aufgrund technischer oder behördlicher Erfordernisse vorbehalten
 Für Möbelausbauten, etc. Naturmaße nehmen
 Türmaße = lichter Durchgang
 Fenstermaße = Architekturlichte
 Einrichtungs- und Bepflanzungsvorschlag ist symbolisch
 Leistungsumfang gemäß Bau- und Ausstattungsbeschreibung

12.05.2022

GRUNDRISS

M 1:125

