



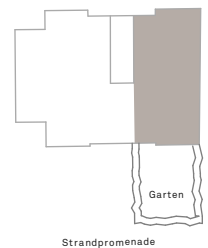

VILLA SEEBLICK

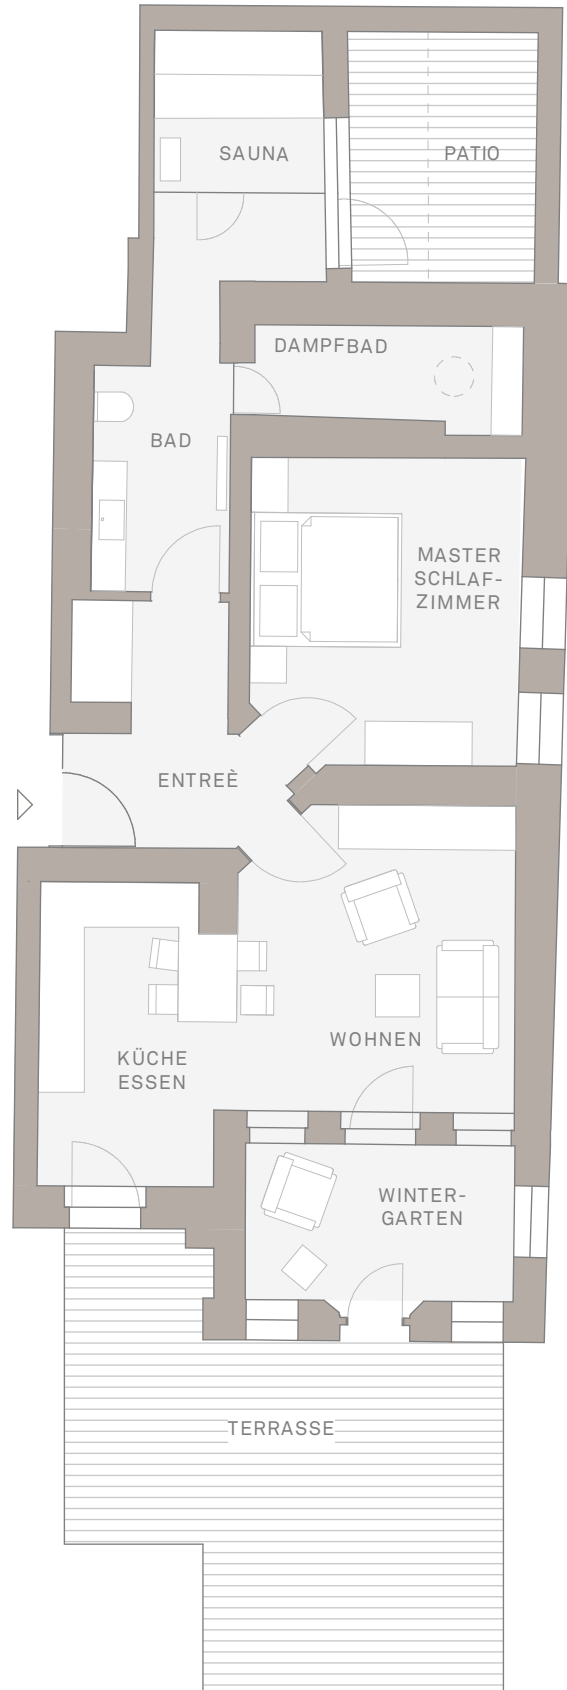

WOHNUNG 02

ERDGESCHOSS
Fläche ca. 93,5 qm

2 ZIMMER APARTEMENT MIT SAUNA,
PATIO, GARTEN & TERRASSE

VILLA SEEBLICK
Strandpromenade 26 | 17424 Ostseebad Bansin | Germany

Dieser Grundriss ist nicht maßstäblich und dient der Veranschaulichung der räumlichen Konfiguration des Appartements. Die Ausstattung des Appartements ist exemplarisch. Maße und Dimensionen im realen Objekt können vom Plan abweichen.

