


Schnitt A

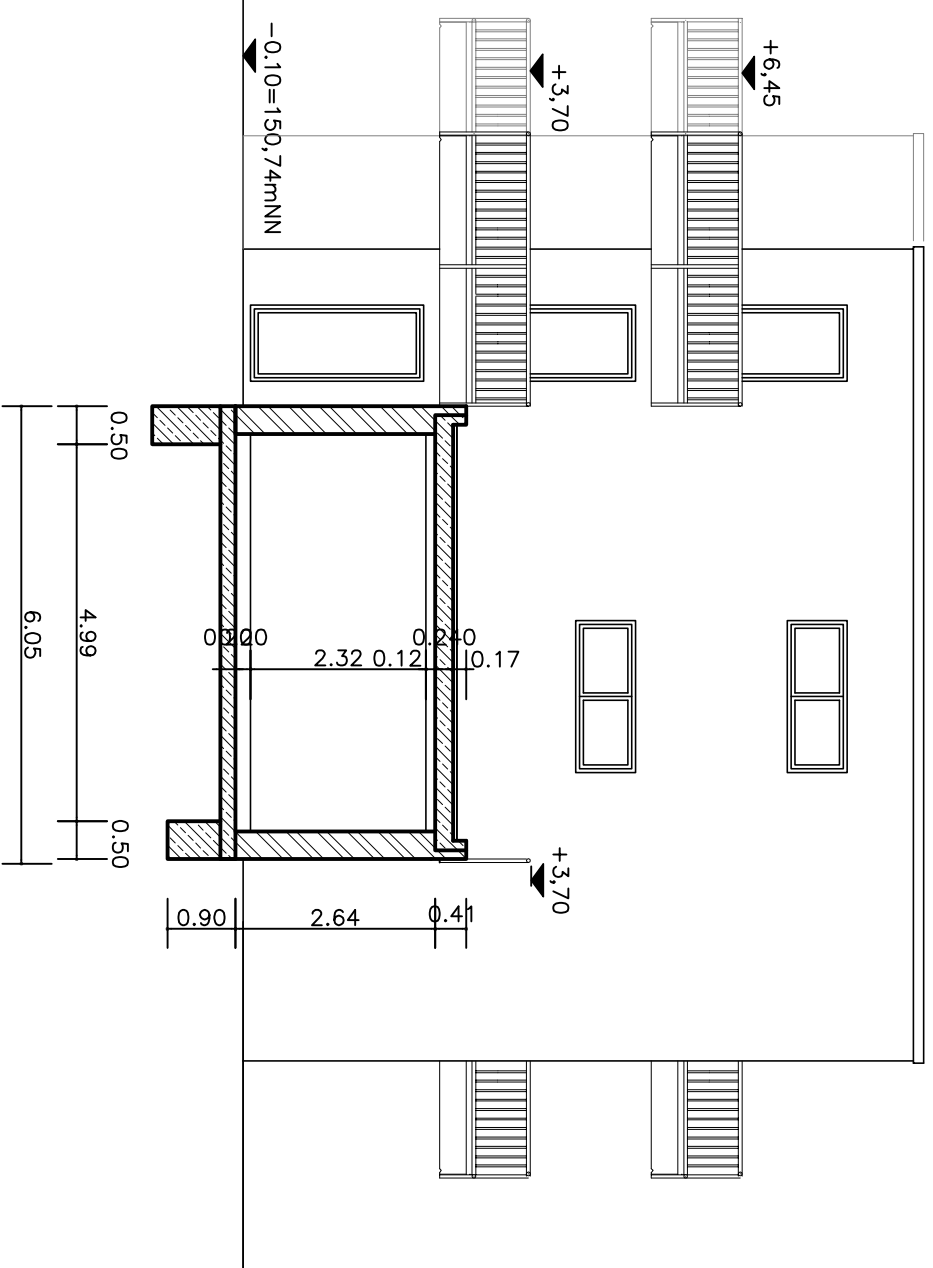

Schnitt B

**Änderung zur Baugenehmigung**  
28.01.2020

**OK Fußboden EG**  
**±0,0=150,84mNN**

**Planungsbüro Bähre**  
Gudrun Bähre Dipl.-Ing. (FH)  
Gartenstraße 22  
39517 Tangerhütte OT Groß Schwarzlosen  
Tel. 039361 51458 Fax. 039361 96769

Datum / Unterschrift

Bauherr  
FW-Immobilien GmbH i.G.  
Blumenthalstraße 6  
39576 Stendal

Datum / Unterschrift

Projekt  
Errichtung Mehrfamilienhaus 8 WE und  
2xDoppelparkeer  
Bornauer Straße  
Leipzig

Darstellung  
Schnitt A und B  
Stand 21.06.2019

Maßstab  
1:100

Bl.-Nr.  
5