


GRUNDRISS  
2. OBERGESCHOSS LINKS

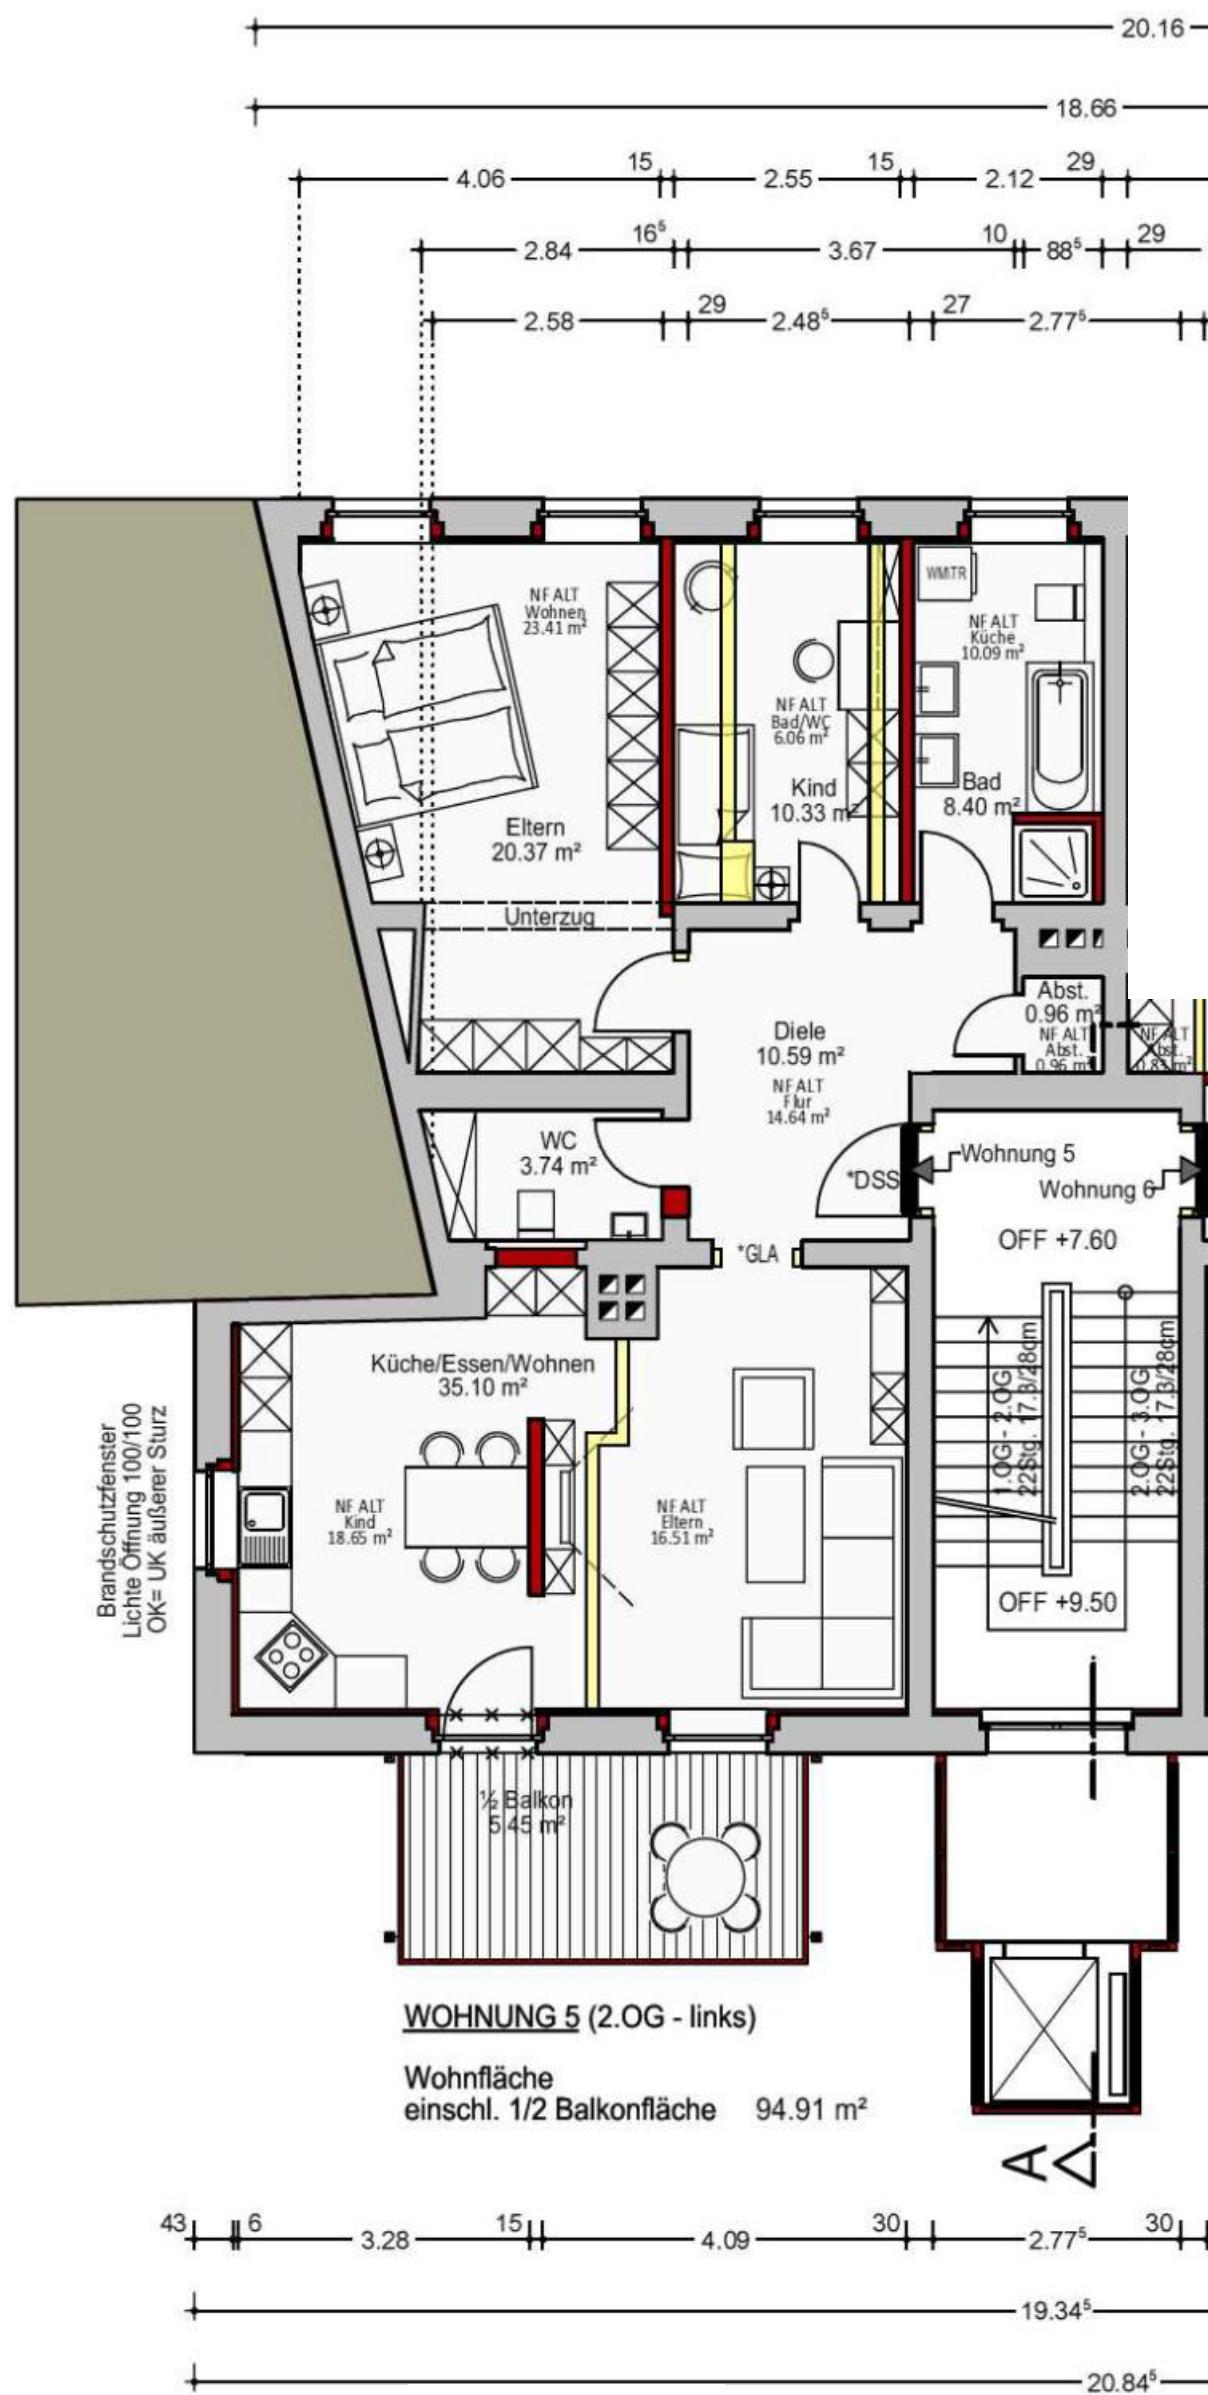

Kein Maßstab, dient nur  
der Übersicht.