


OF / RAUCHABZÜGE IN INNENLIEGENDEN TREPPEN -
HAUSERN SIND VON JEDEM GESCHOSS AUS BEDIENTBAR

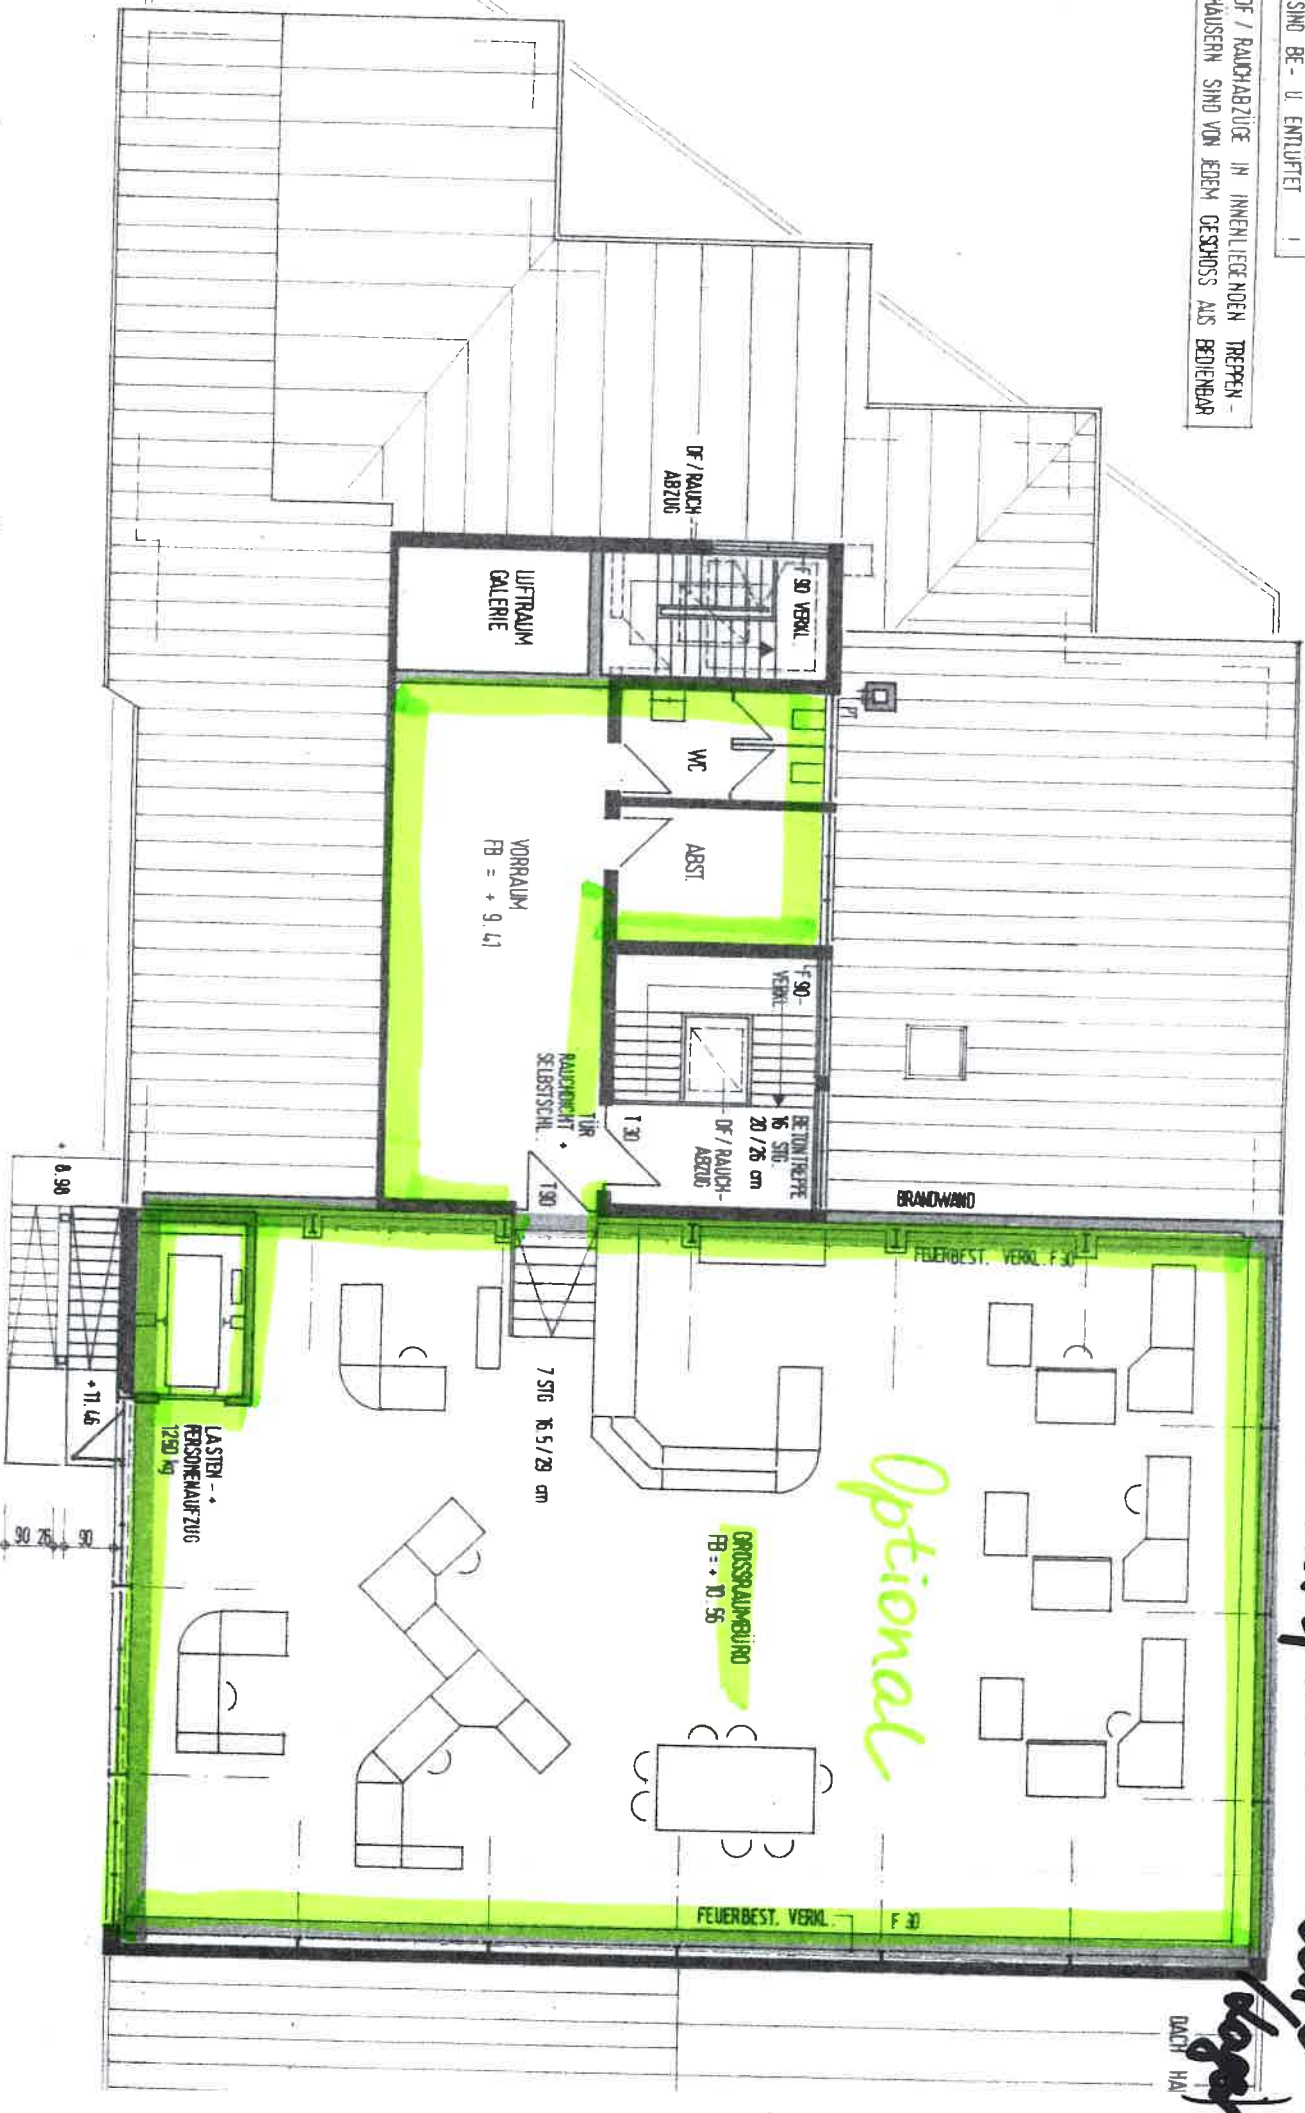

DG (Nutzfläche +

Graps-
maun-
büro

DACH HA

FLUCHTREPPE