

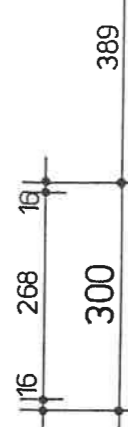


786/24

786/25

GRUNDGRENZE

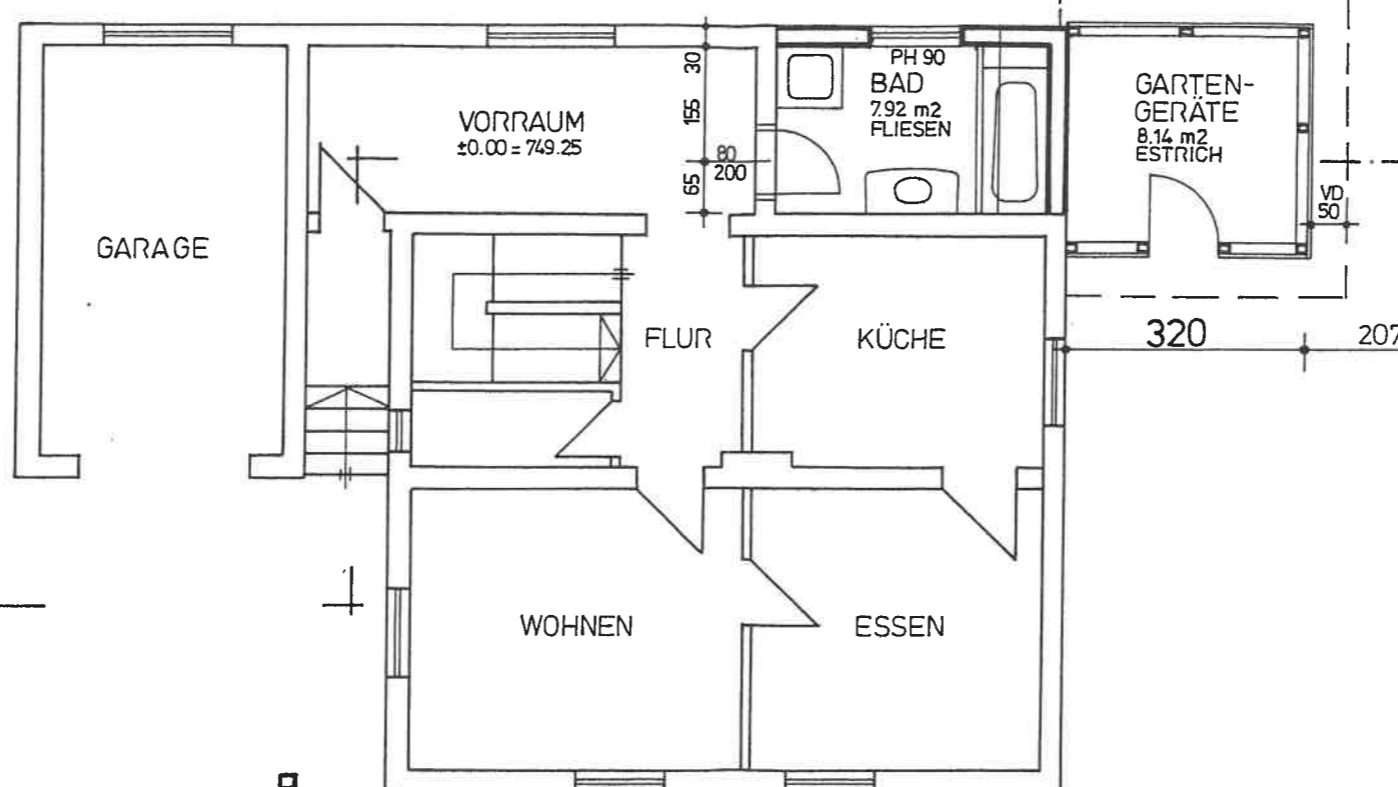

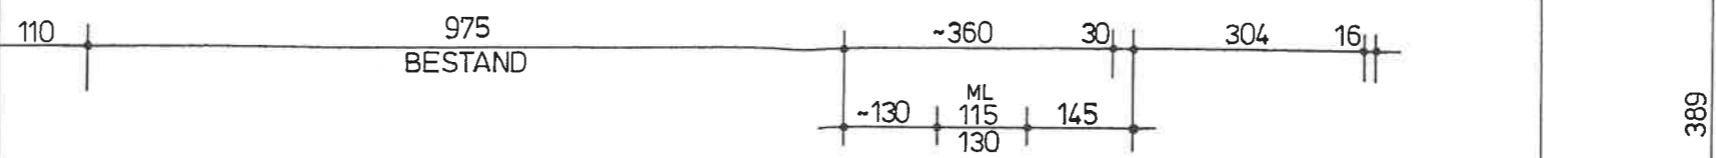


786/21


786/23




786/22

-  BESTAND
-  NEUBAU
-  ABBRUCH


ERDGESCHOSS
1/100

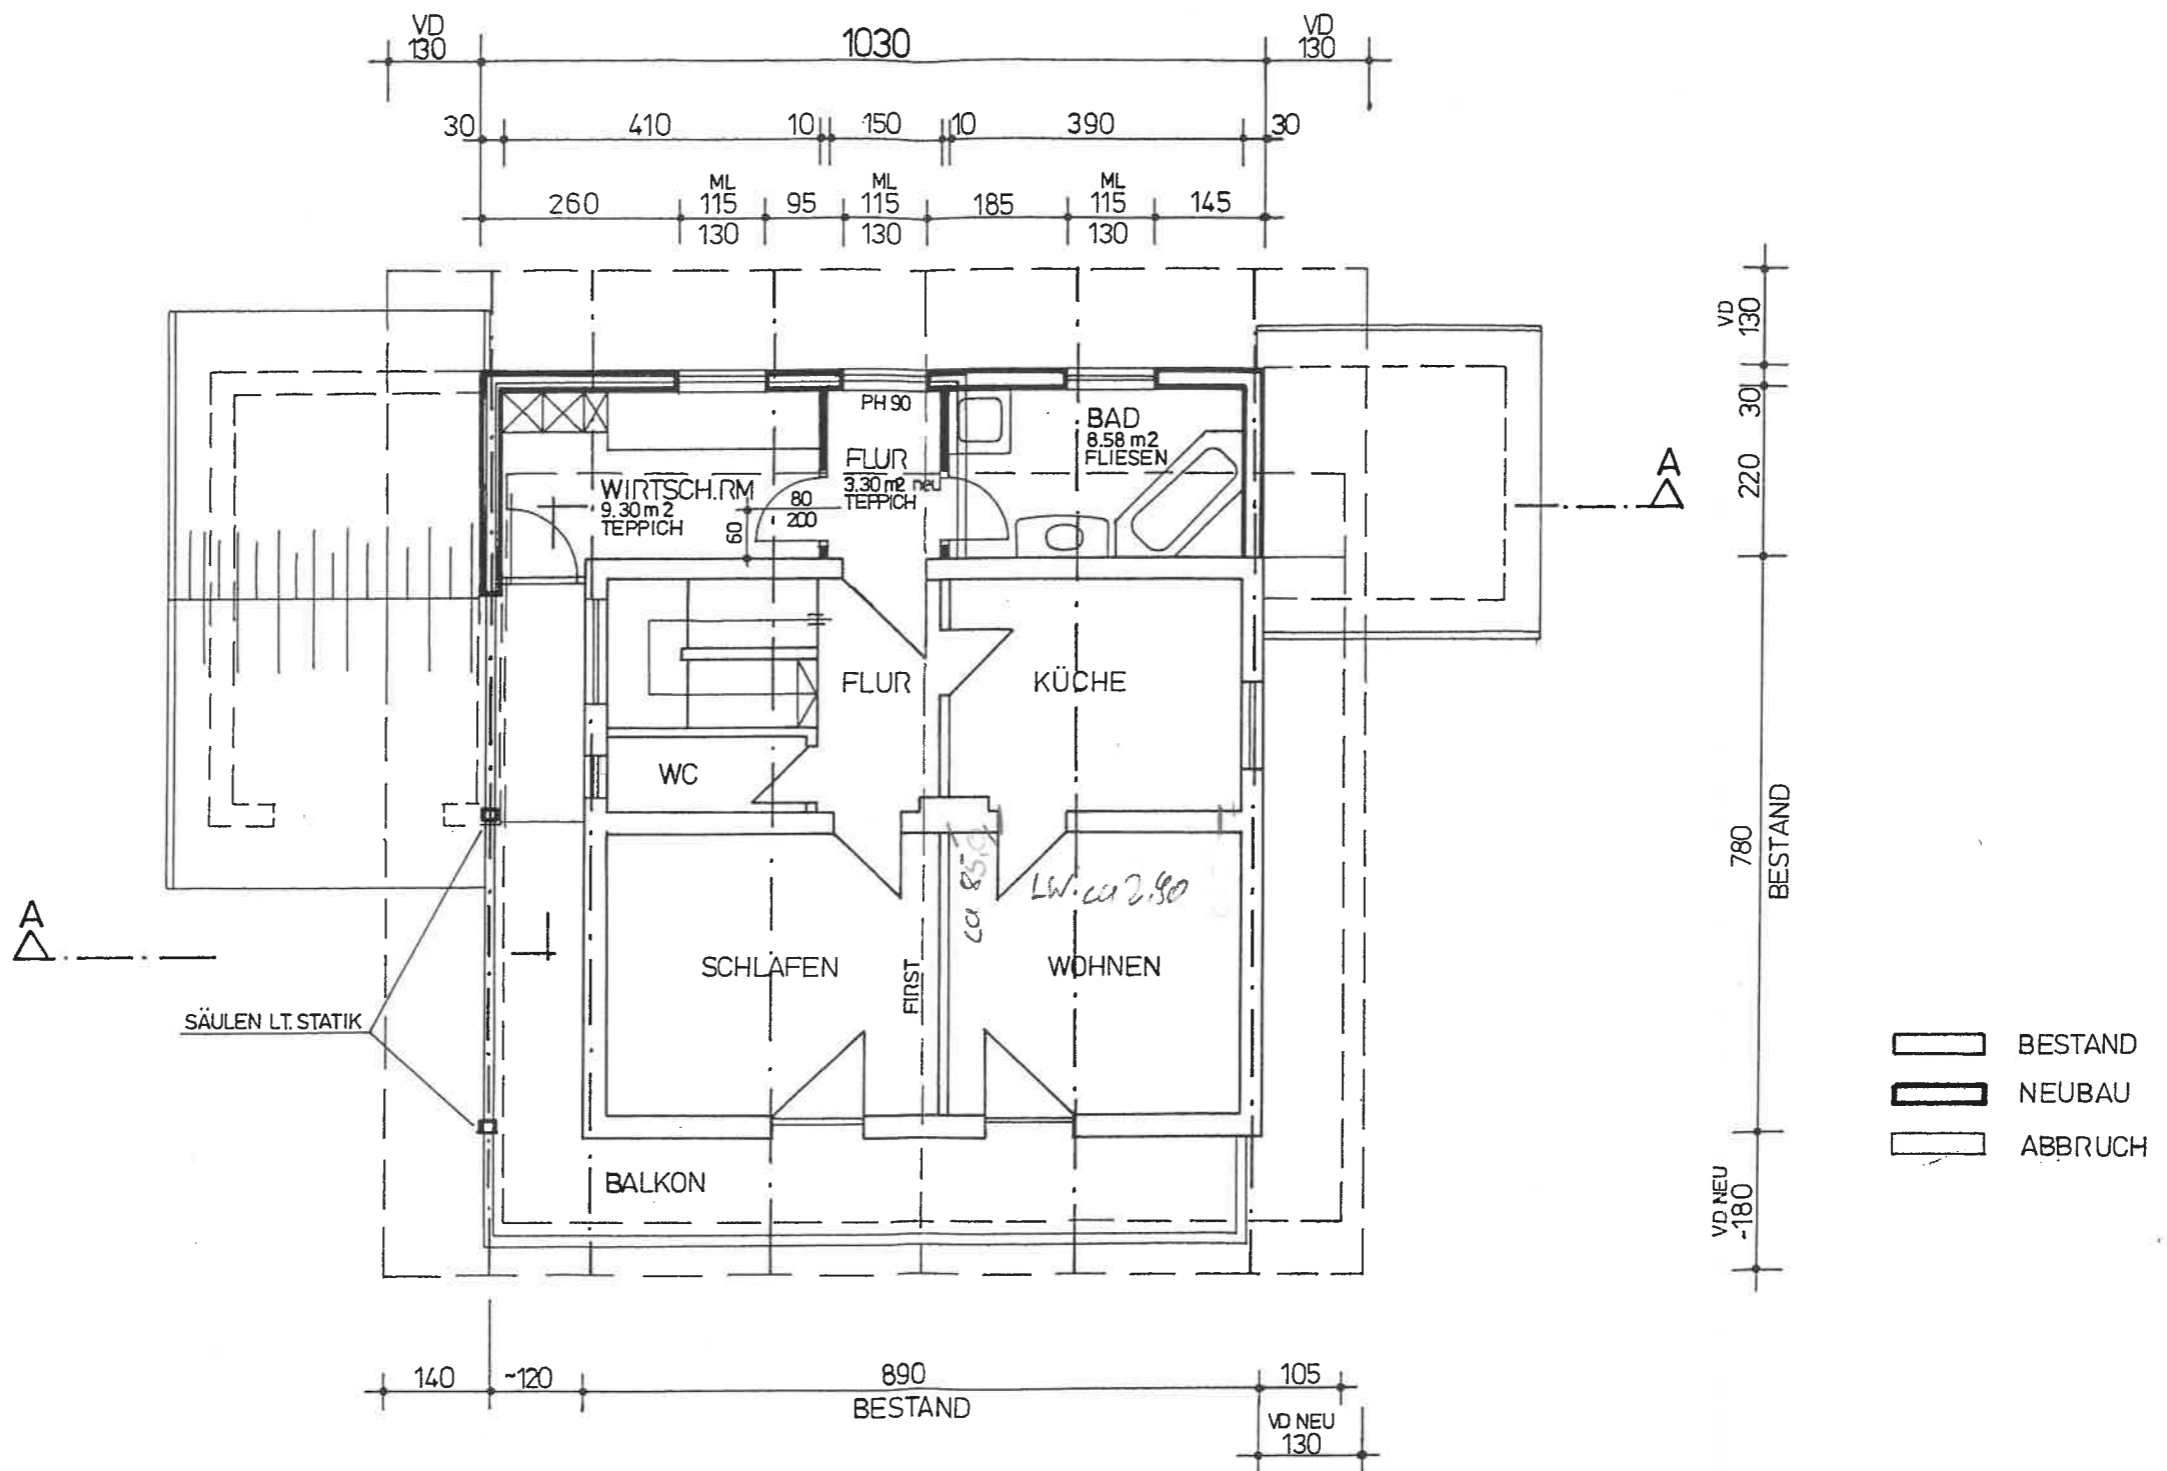


OBERGESCHOSS
1/100

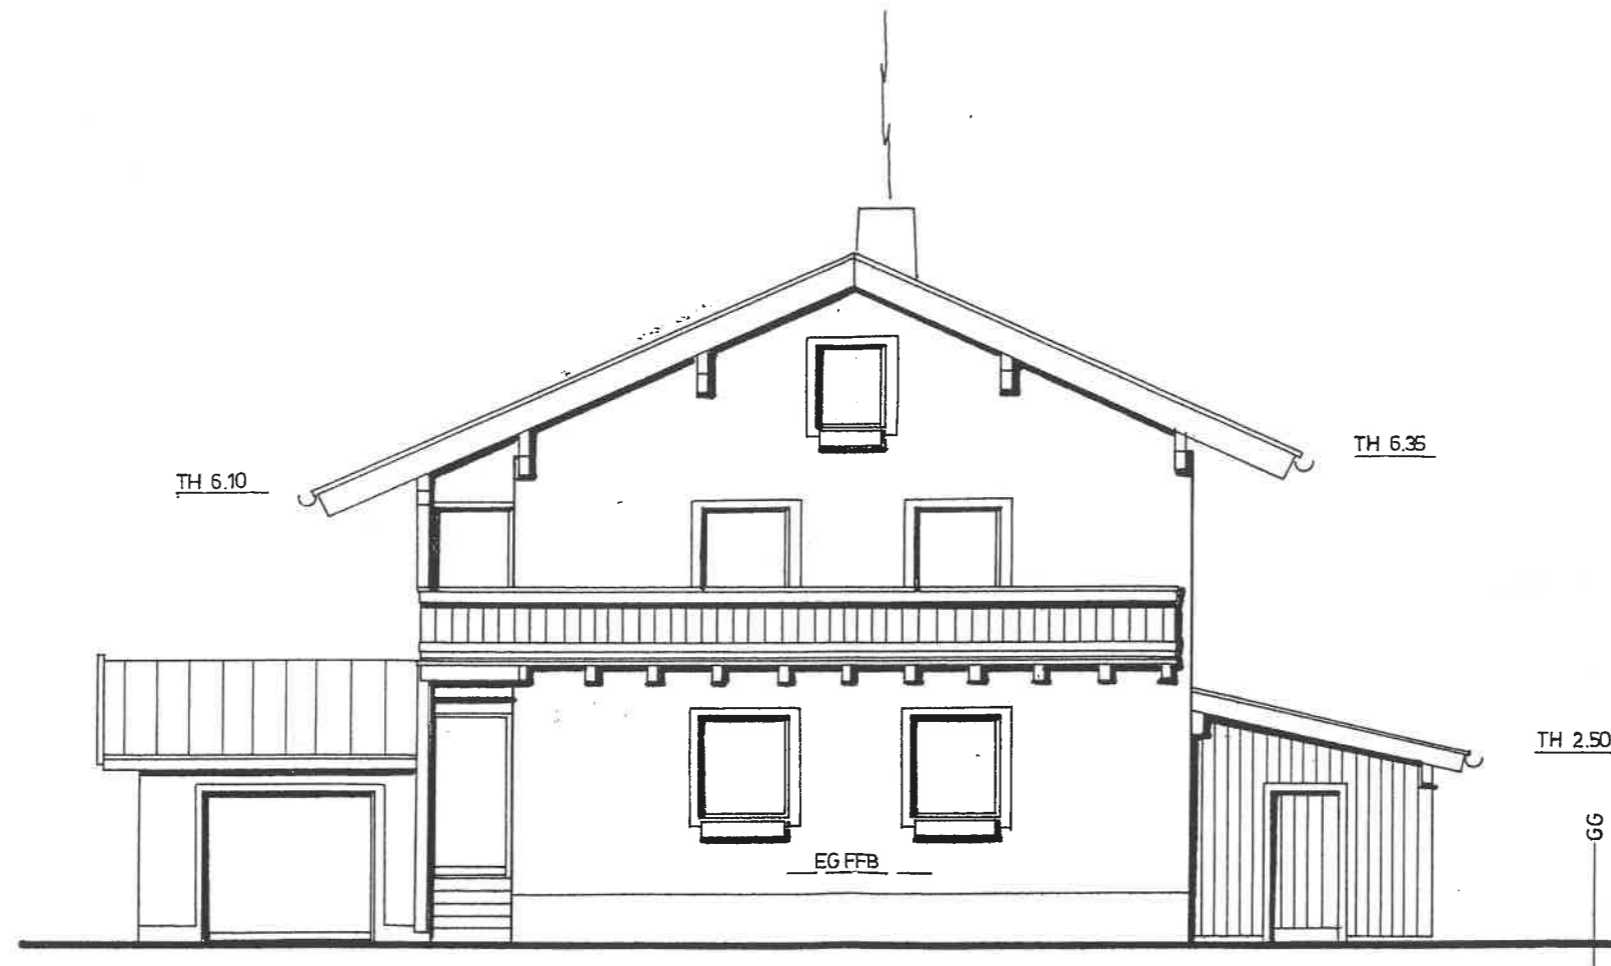

SÜDANSICHT
1/100

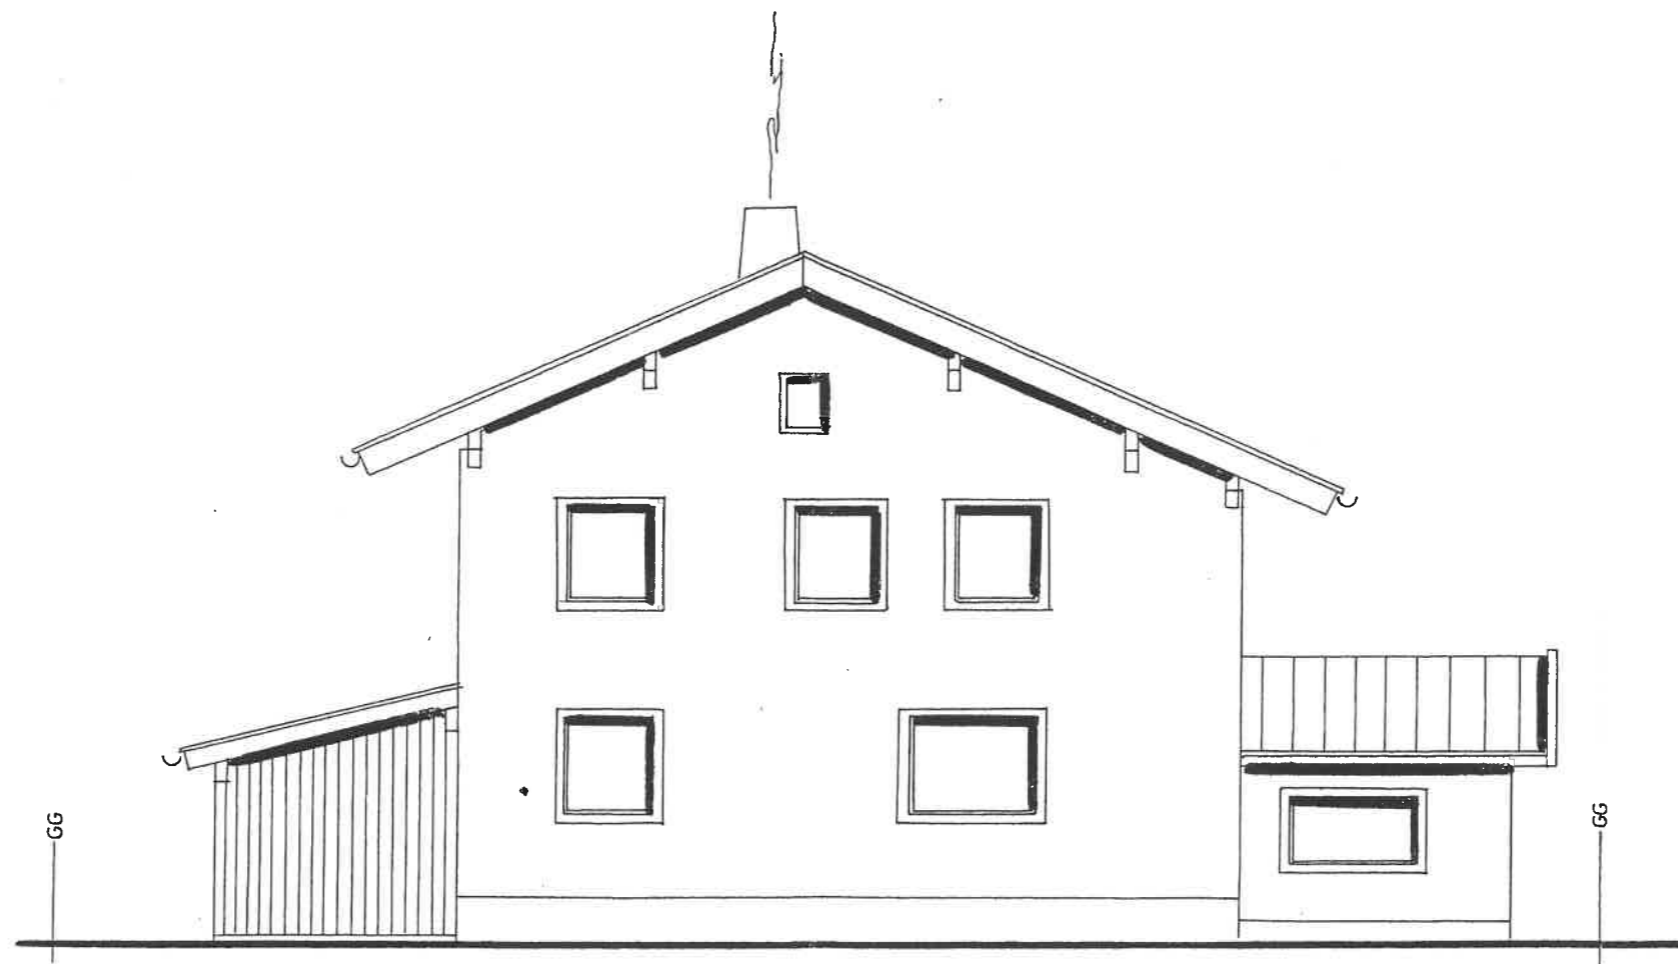

NORDANSICHT
1/100

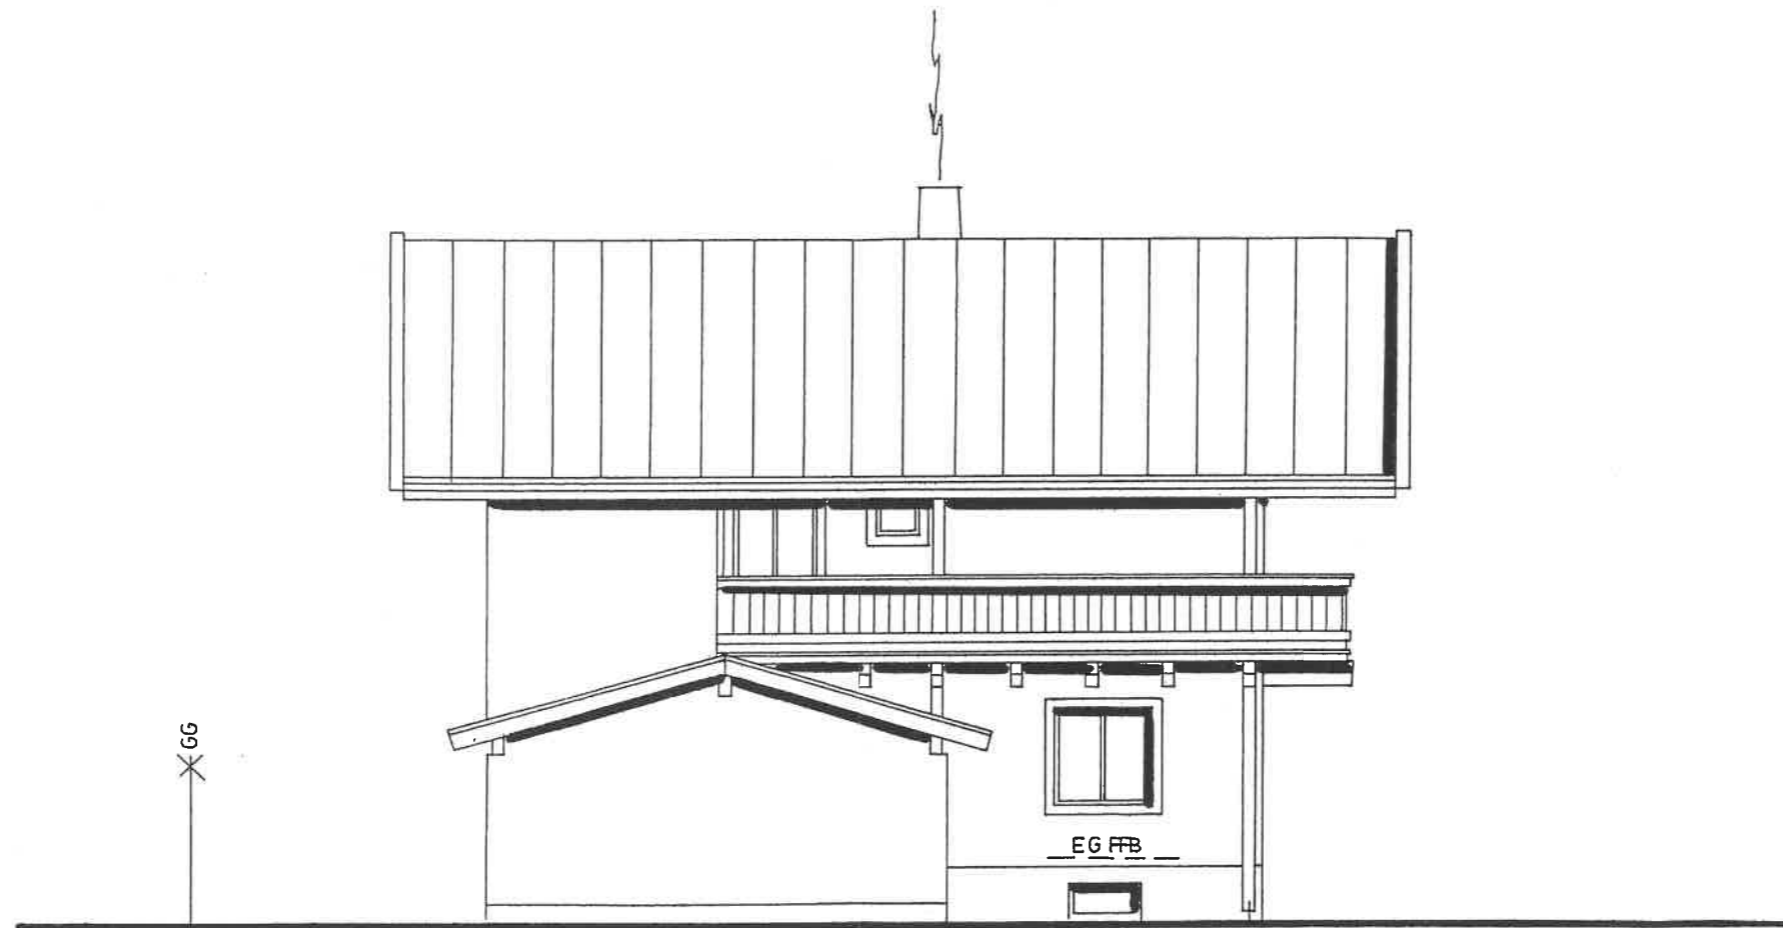



WESTANSICHT
1/100

Vermessungsplan
KG 57116



M=1:500
Richtenberg

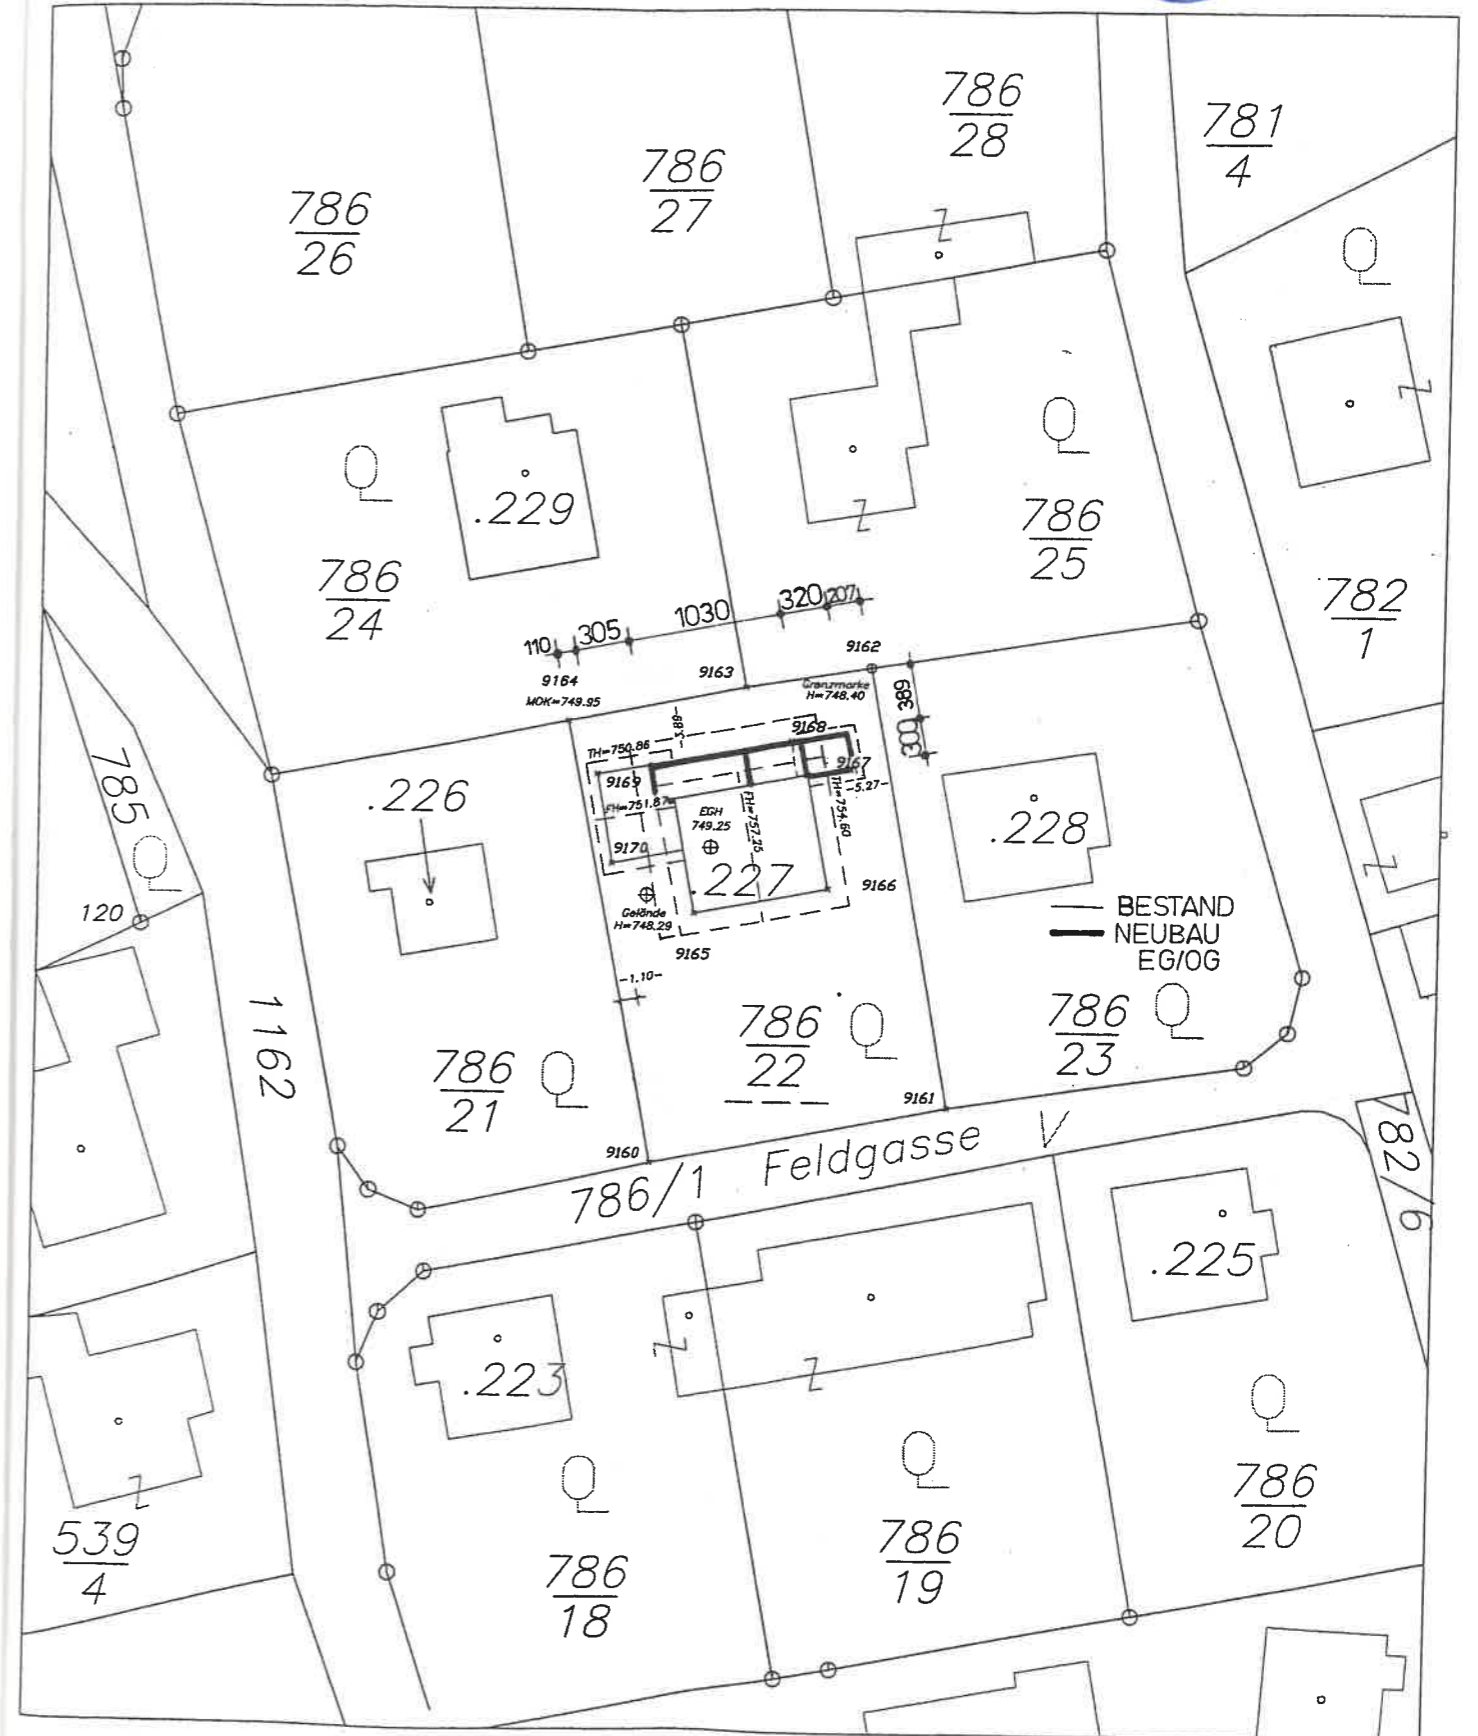

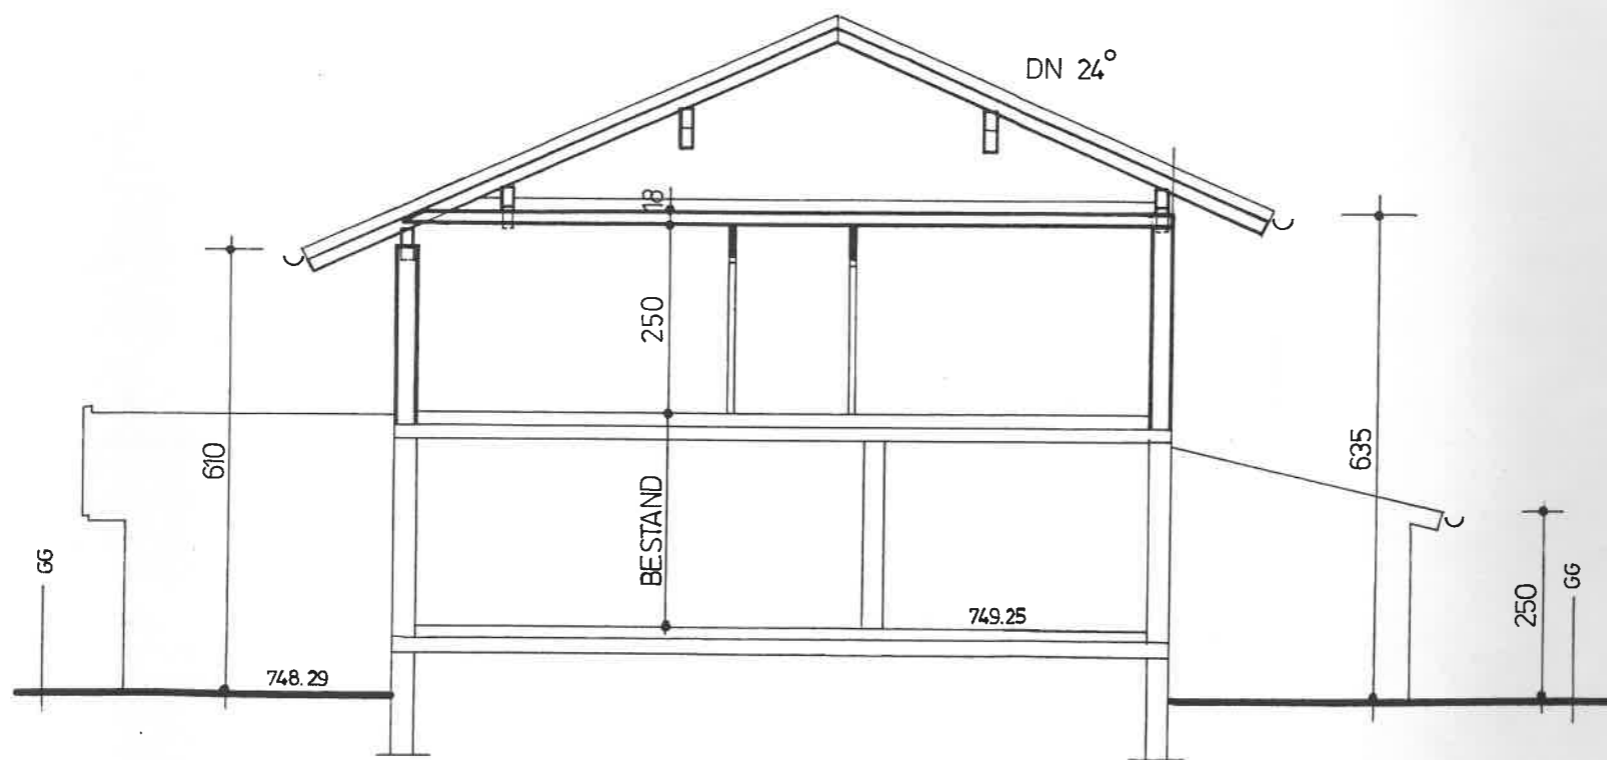

SCHNITT A-A
1/100