


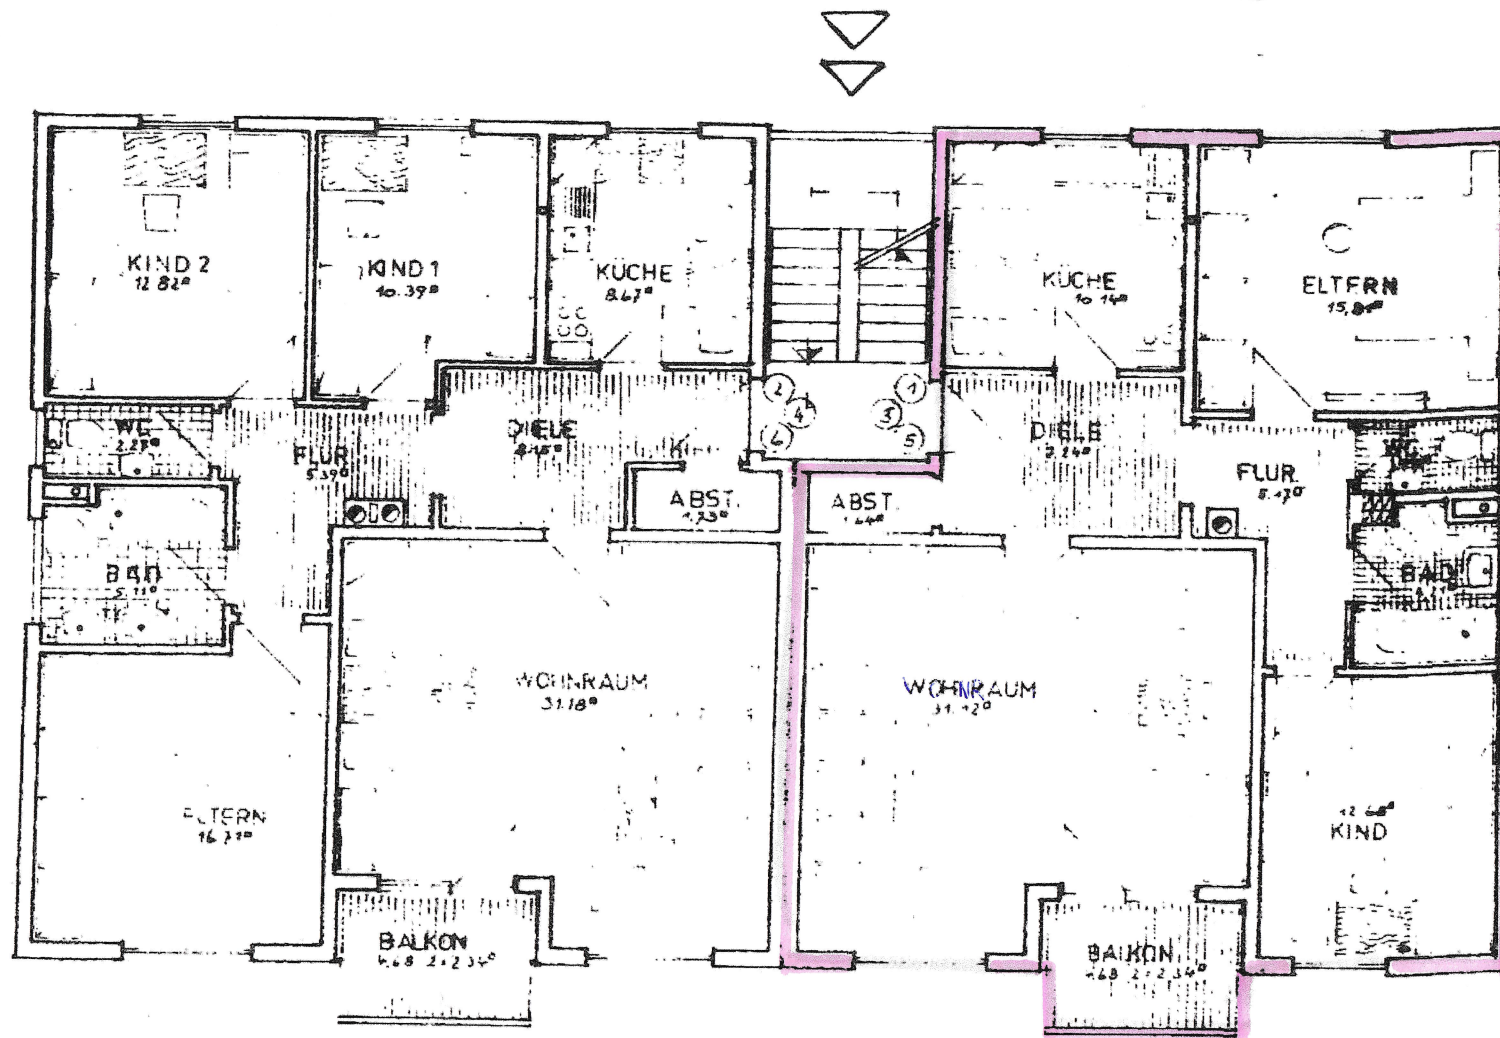

WOHNUNG 2 = 104.76°
 WOHNUNG 4 = 104.76°
 WOHNUNG 6 = 104.76°

WOHNUNG 1 = 92.32°
 WOHNUNG 3 = 92.32°
 WOHNUNG 5 = 92.32 + 0.13 = 92.45°