


Anruf Bauaufsicht Kreisverwaltung Simmern (Herr Nofrott) 22.12.22:

- Blumenkästen dürfen nicht in 3 Meter-Grenze stehen
- Absturzsicherung

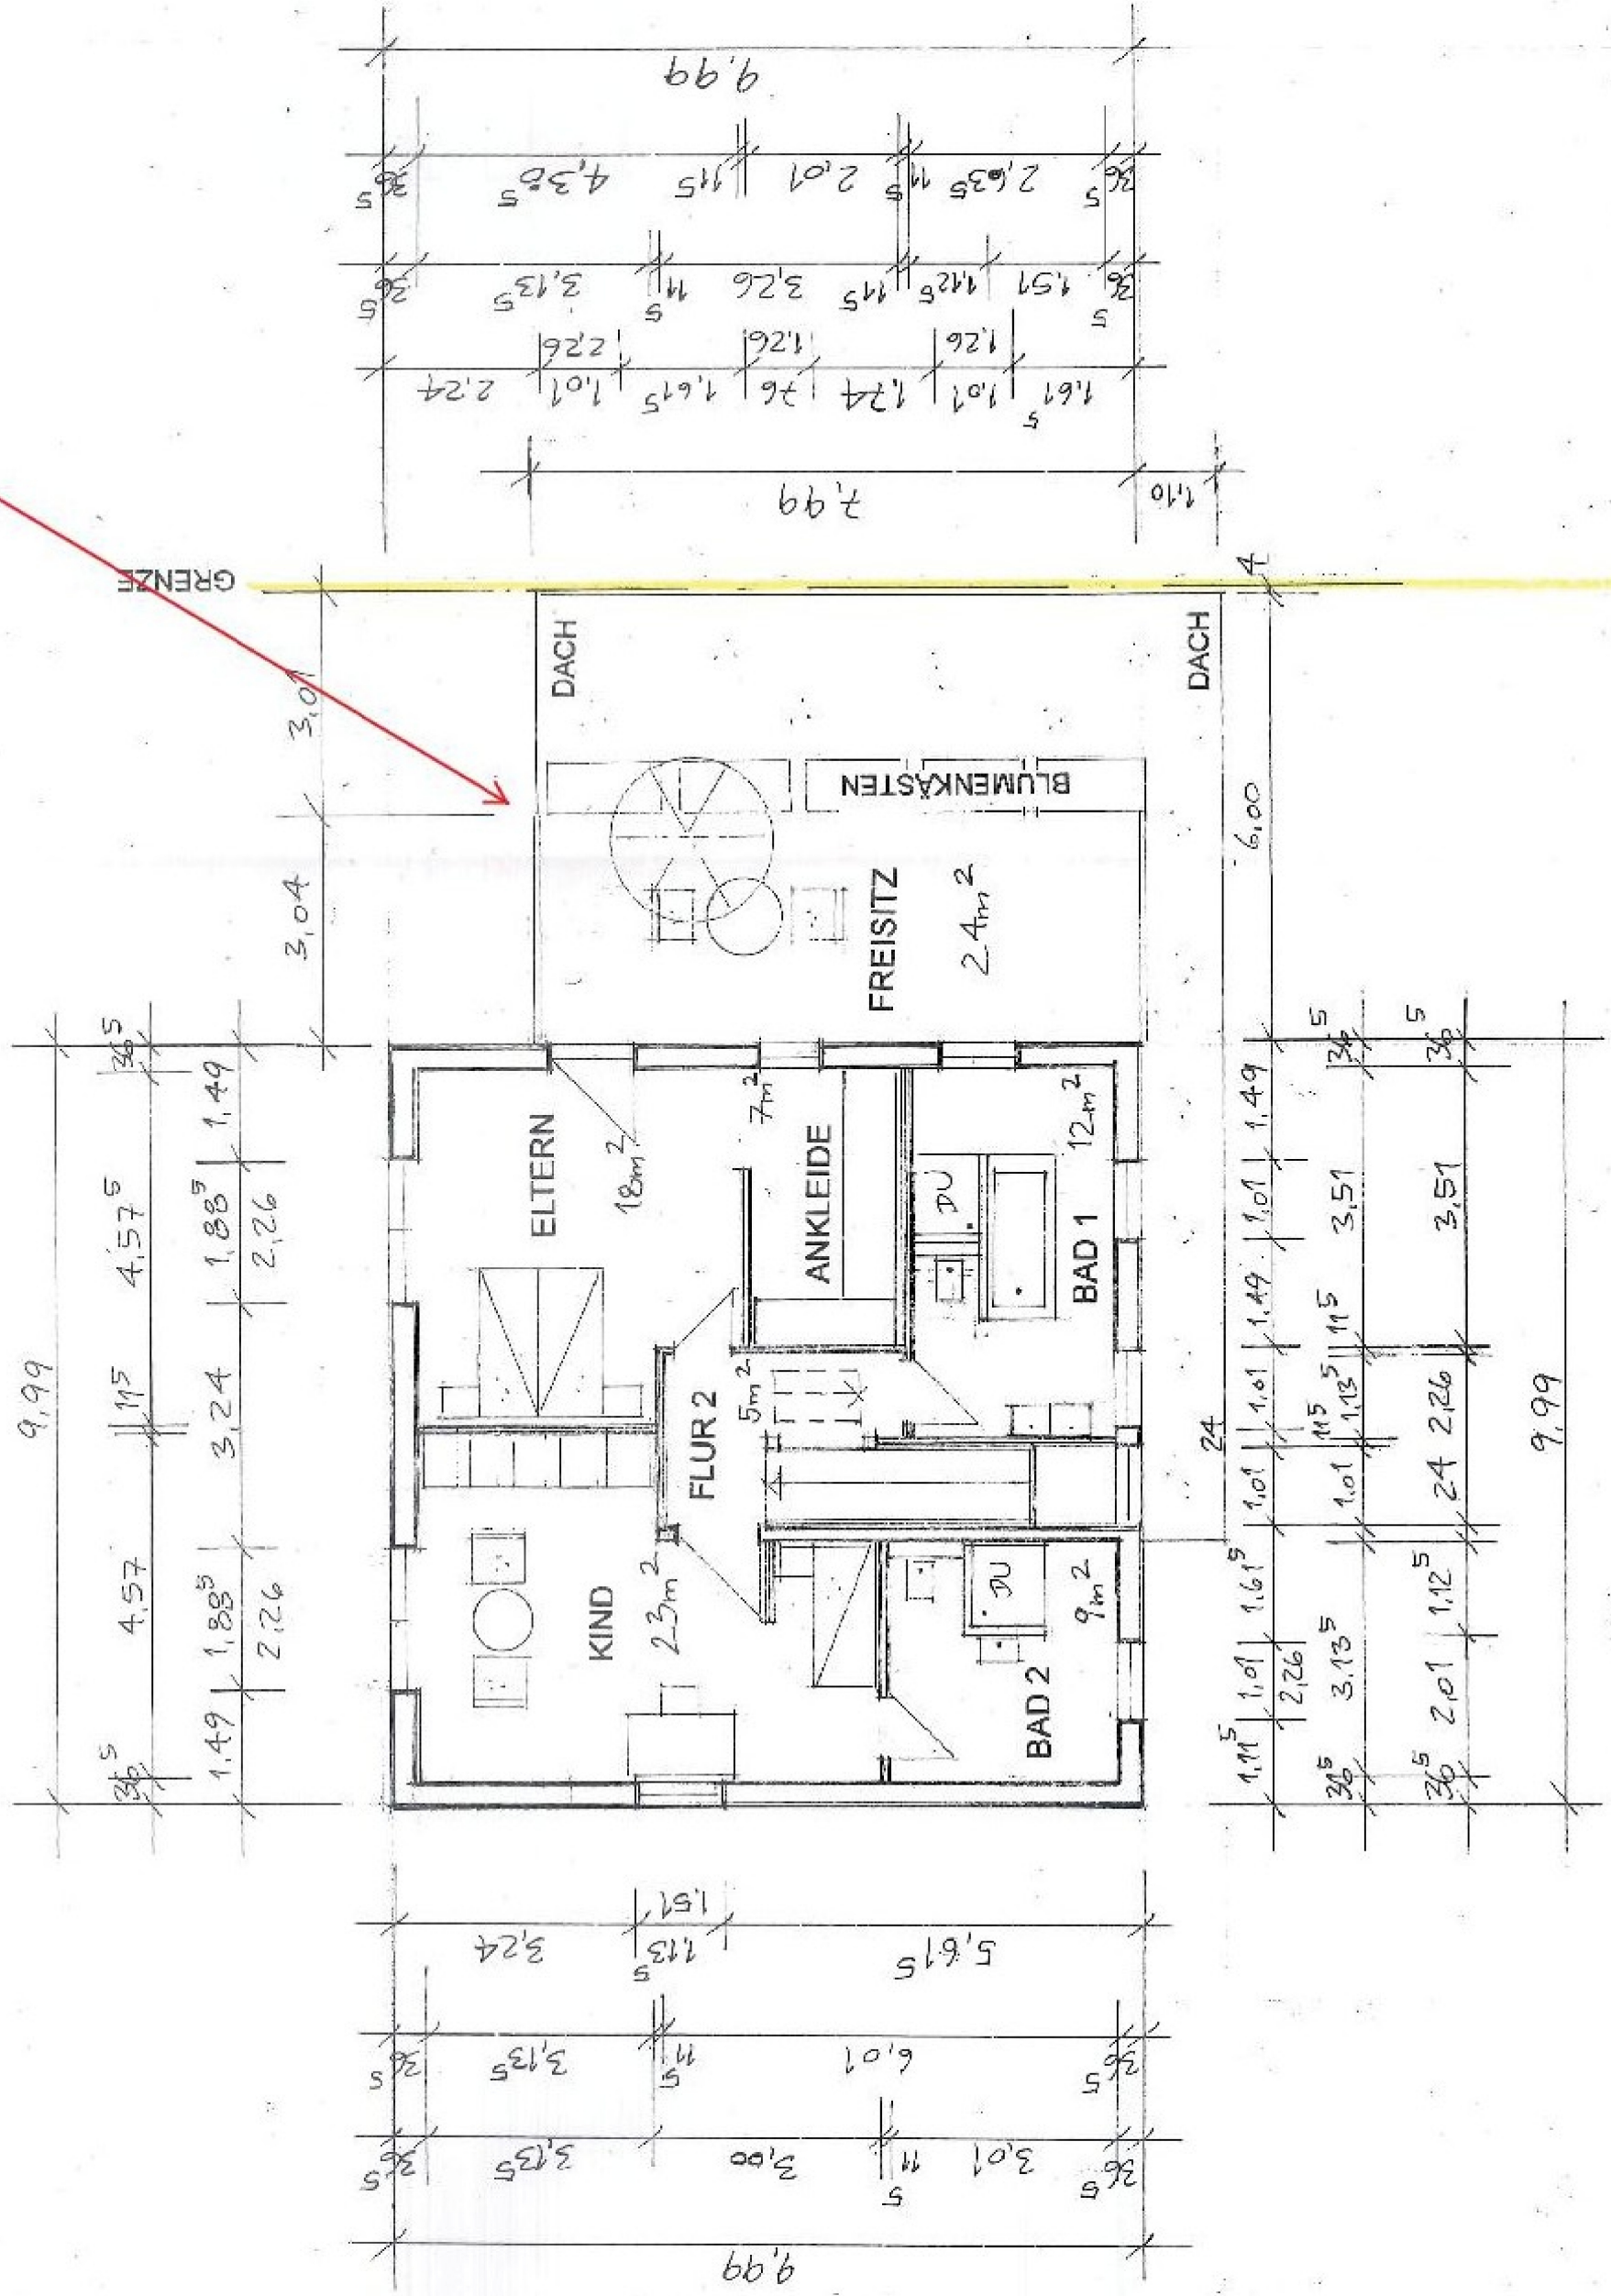

OBERGESCHOSS