





Top 19

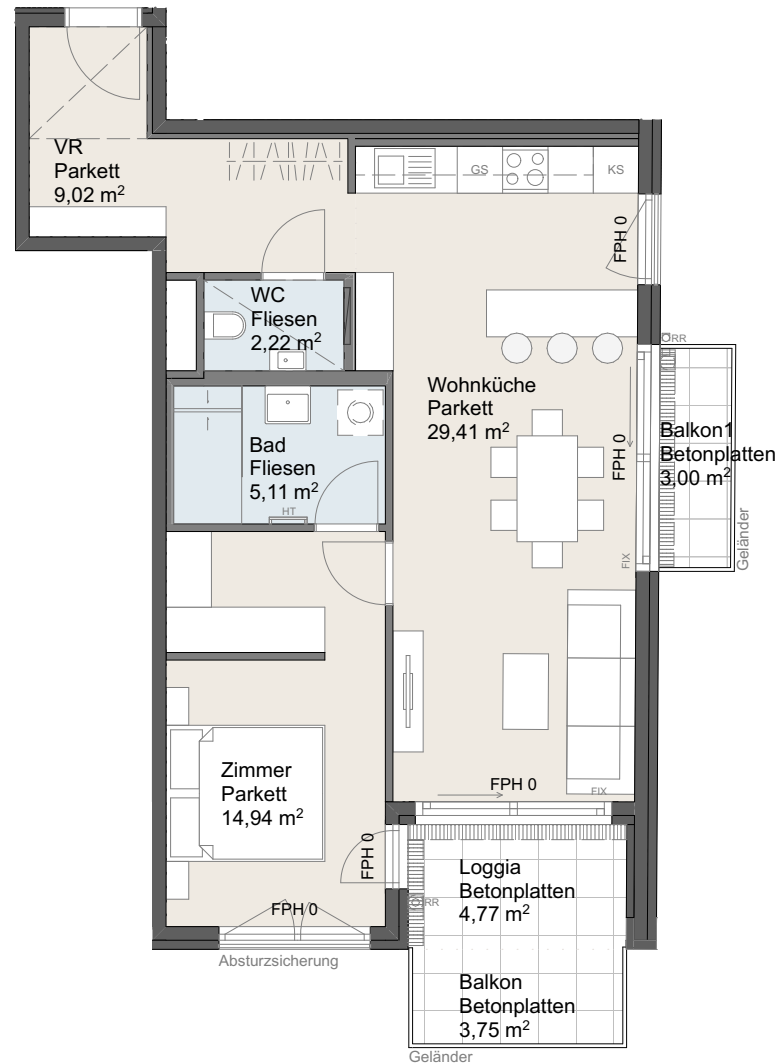

FA Frostsichere Armatur  
HT Handtuchheizkörper  
FPH Fertigparapethöhe  
RR Regenrohr  
Fußbodenheizungsverteiler

Abgh. Decken: 2,10m  
Raumhöhe: 2,50m  
Geländerhöhen:  
EG-3.OG=100cm

Einrichtungen sind nicht Gegenstand des Vertrages und dienen nur als Vorschlag. Boden- und Wandbeläge, Elektro-, Sanitär- und sonstige Ausstattung laut gültiger Bau- und Ausstattungsbeschreibung. Die Raum- und Wohnungsgrößen können sich durch die Ausführungsplanung geringfügig ändern. Die in den Plänen vorhandenen Abmessungen sind Rohbaumaße und nicht für die Bestellung von Einbaumöbeln geeignet - Naturmaße erforderlich. Zusätzliche abgehängte Decken und Poterien nach Erfordernis (weitere Abminderung der Raumhöhe möglich). Unverbindliche Plankopie. Änderungen vorbehalten.

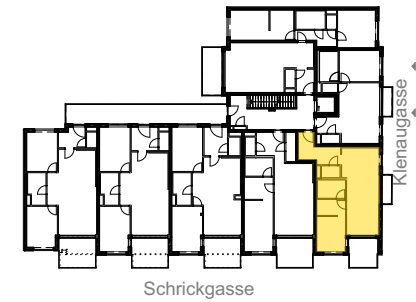

### Klenaugasse 3, 1220 Wien Top 19, 3. Obergeschoß

Wohnfläche	60,70 m²
Loggia	4,77 m²
Balkon	6,75 m²
Kellerabteil	2,60 m²

A4 Maßstab 1:100

21.10.2024

0 1 2 3 4 5



**M & S**

M&S Architekten ZT GmbH  
Rechte Wienzeile 37/1/4 • 1040 Wien  
Telefon: +43-1-5872924  
E-Mail: office@architects.co.at