


Parzellengrößen

Parzelle	Größe
5	ca. 437 m ²

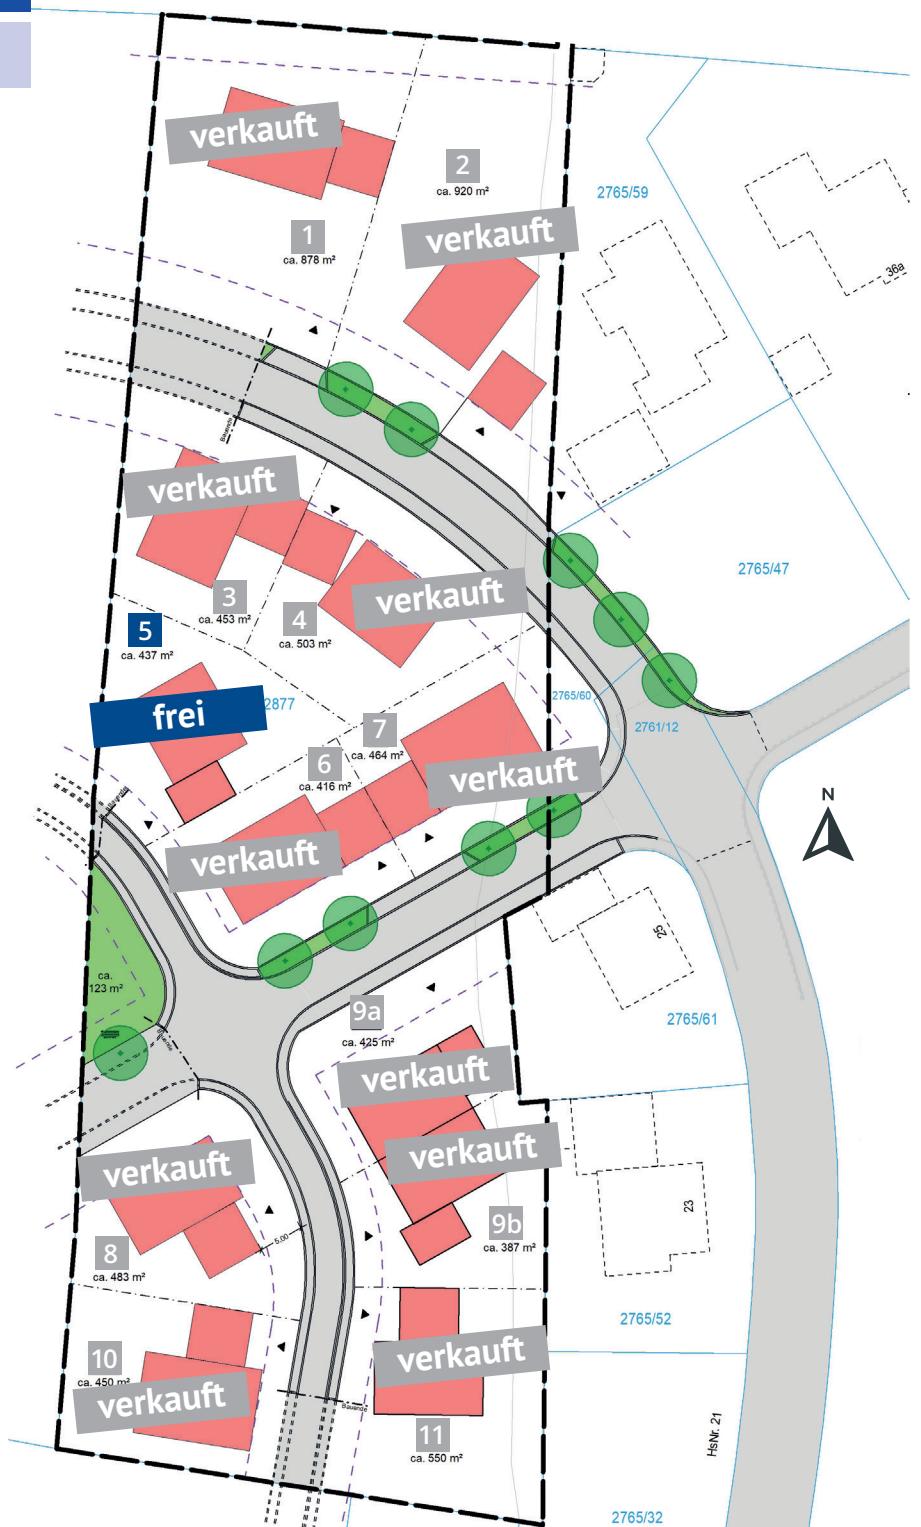

Stand 18.09.2025

Aktueller Reservierungsstand auf telefonische Anfrage.