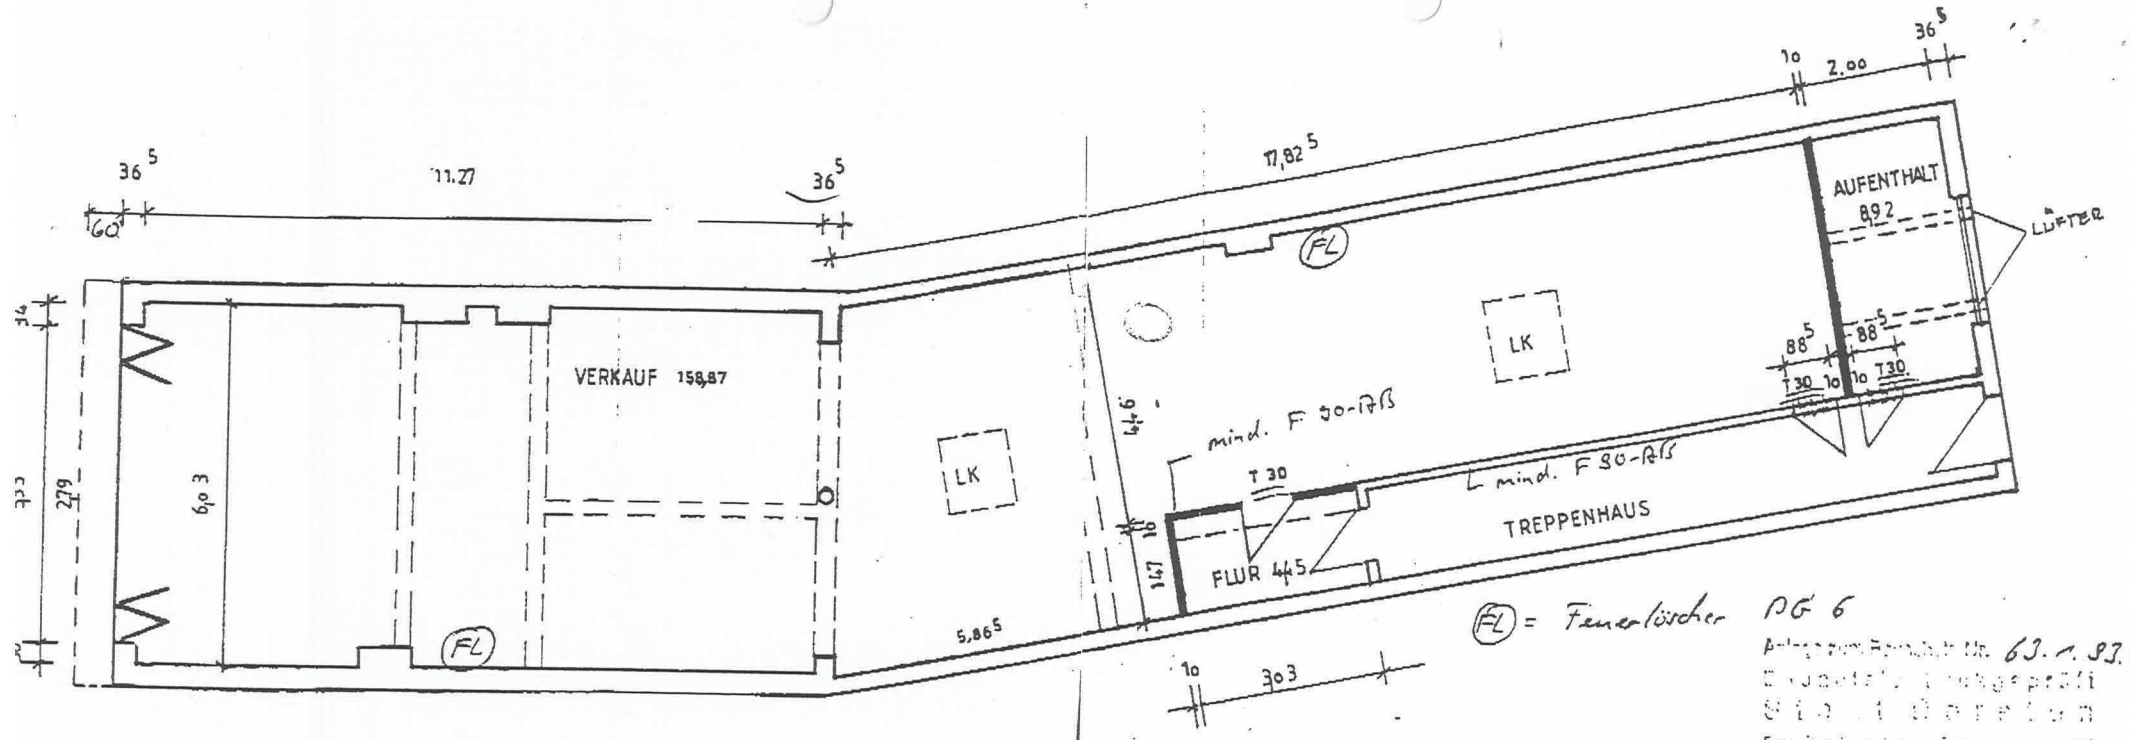

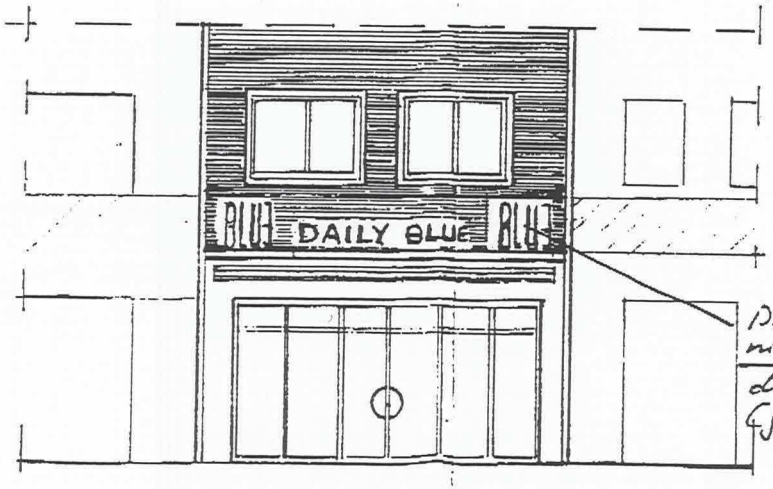

Die Werbeanlage ist nicht Bestandteil dieser Baugenehmigung (gesonderter Antrag).

NEUE ANSICHT STR. 20

Anlage zum Bescheid Nr. 63.1.93.0827
Die Bau- und Umweltschutzamt
Dorsten, den 20 Jan. 1994
I. A.
Gorkenkin, Dipl.-Ing.

NEUE FENSTERGESTALTUNG IN DORSTEN
LIPPERSTR. 20

BAUHERR : DAILY BLUE TEXTILHANDELS GmbH
BORDESHOLM EIDERSTEDTER STR. 24

PLANUNG INGENIEURBÜRO C. KÖHLER
BISMARCKSTR. 28
27570 BREMERHAVEN TEL. 0471/23051

DATUM 28.6.93

M. 1 : 100

WIEDERAUFBAU DER BESITZUNG DES HE

M S T. 1 : 100 DORSTEN, DEN 9. 4. 54

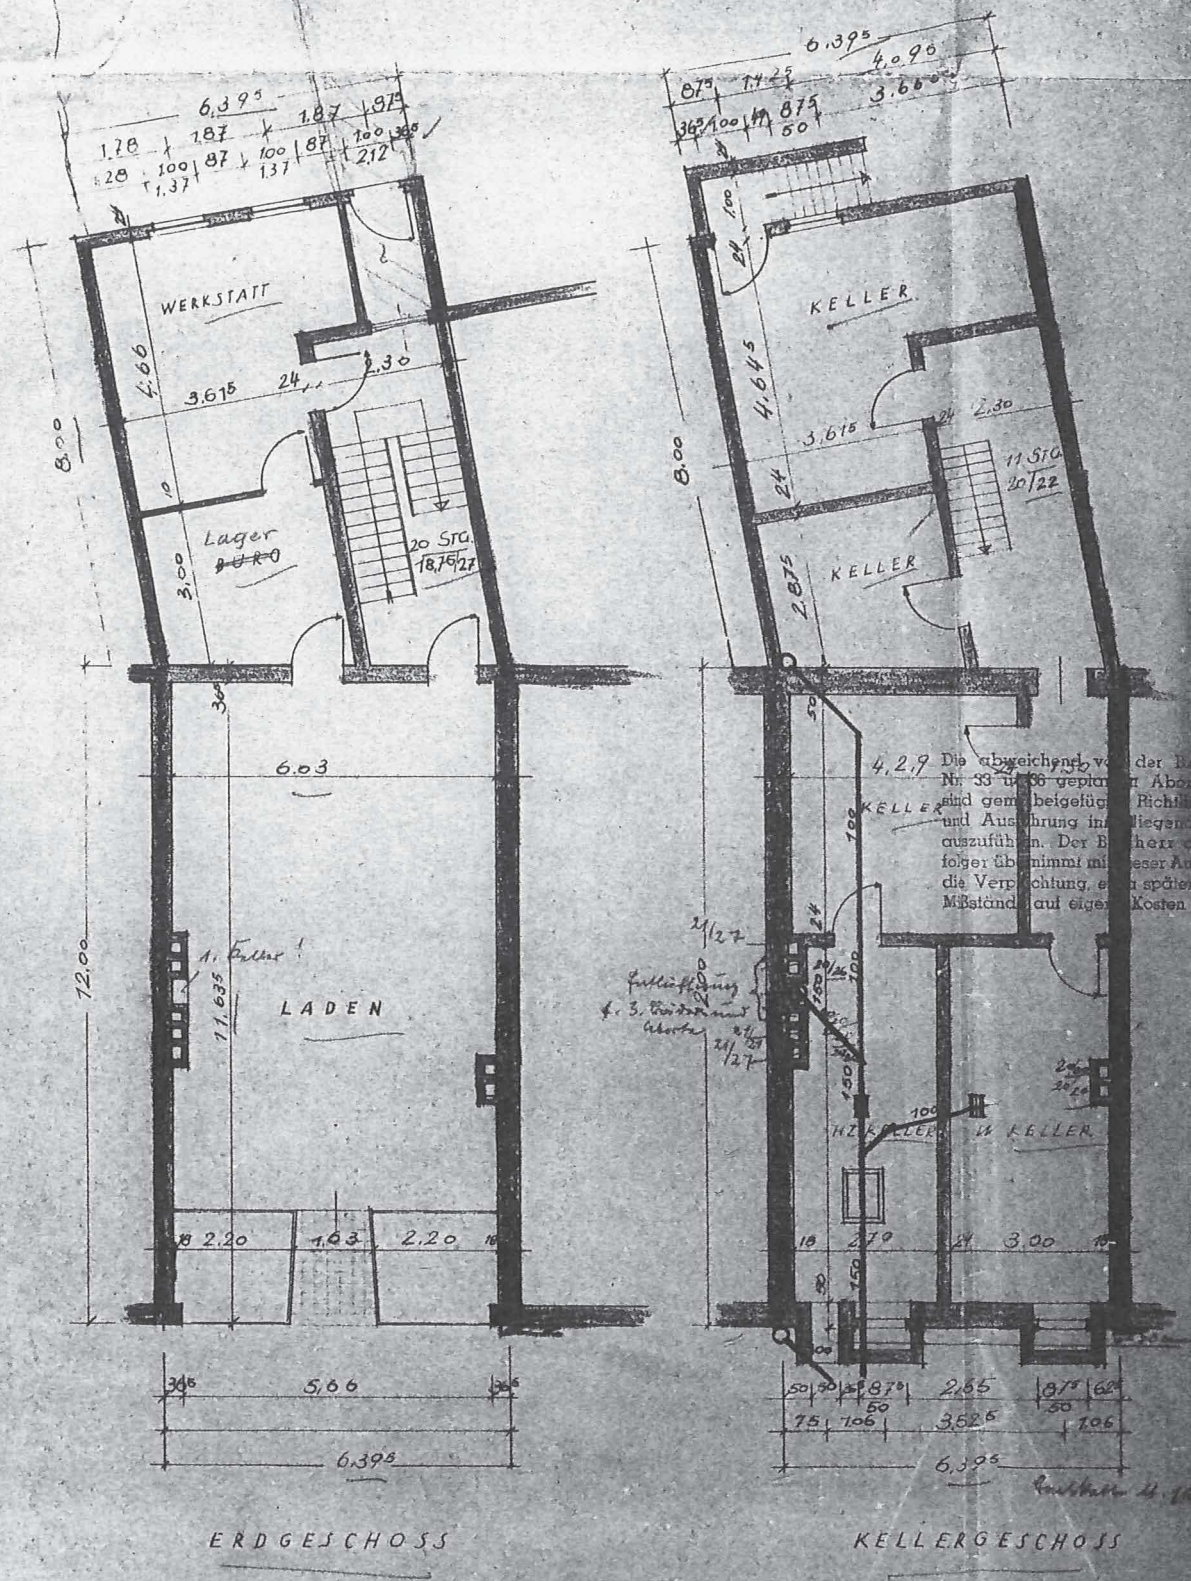

4.2.9 Die abweichend von der Ba[illegible] Nr. 33 u. 36 geplanten Abor[illegible] sind gem. beigefügter Richtlin[illegible] und Ausführung im liegenden [illegible] auszuführen. Der Bauherr o[illegible] folgen übernimmt mit dieser Aus[illegible] die Verpflichtung, e[illegible] später sich [illegible] Mißstände auf eigene Kosten zu be[illegible]

Stadt Dorsten - Pe[illegible]