


300 200 100 50

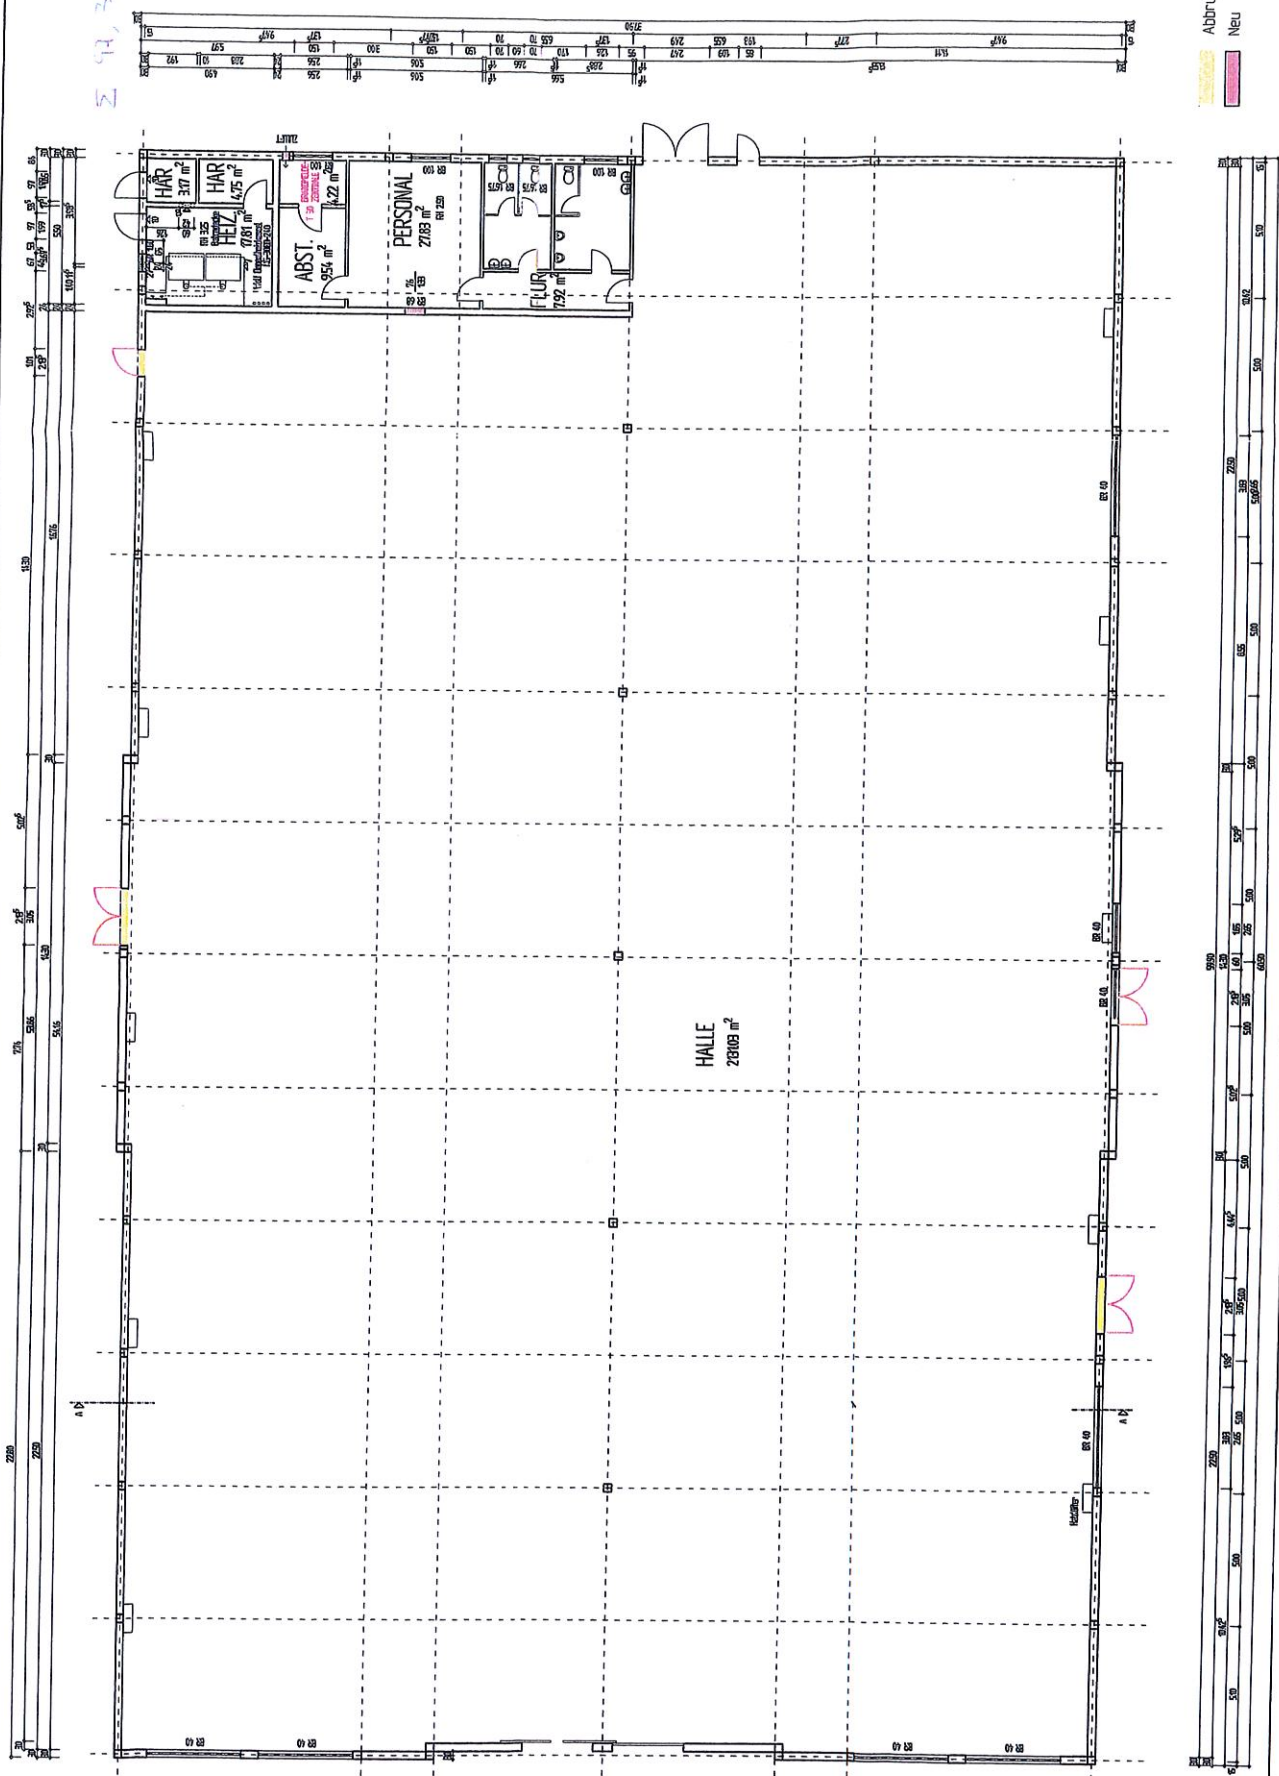

Abbruch
Neu

bearbeitet	GRU	17.11.2010	Ausführungsplanung	
geändert				
Leistungsphase(n)		4		
Maßstab	M 1:	200		
Hohenbezug				

16510 Wiltschek/Dosse
Hamburger Str. 1 A
Gemarkung Wiltschek, Flur 17, Flurstück 407