

Veszprém Vármegyei Kormányhivatal
Tapolca 8301 Tapolca, Hősök tere 11. Pf.: 122.


E-hiteles térképmásolat - Teljes másolat

2024.07.30 13:48:00

Helyrajzi szám: HEGYMAGAS zártkert 784/5

Megrendelés szám: 1563707/6/2024

Méretarány: 1 : 1000

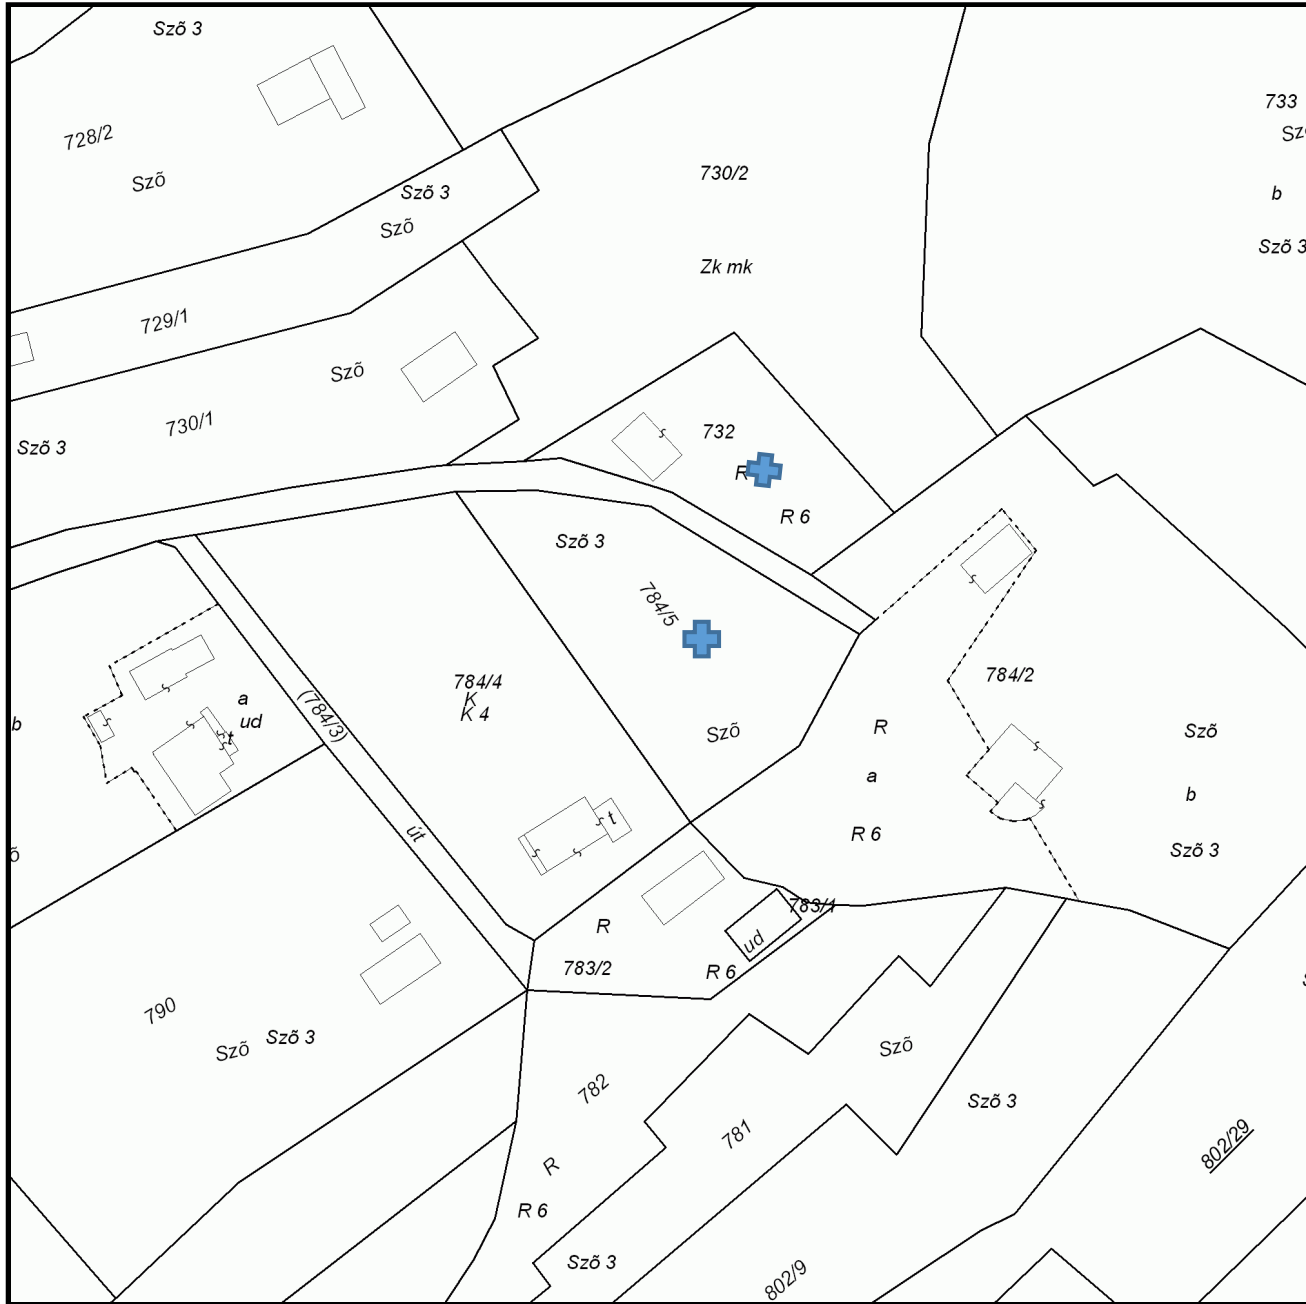

A térképmásolat a kiadás időpontjában megegyezik az ingatlan-nyilvántartási térképi adatbázis tartalmával. A térképmásolat méretek levételére nem használható!