
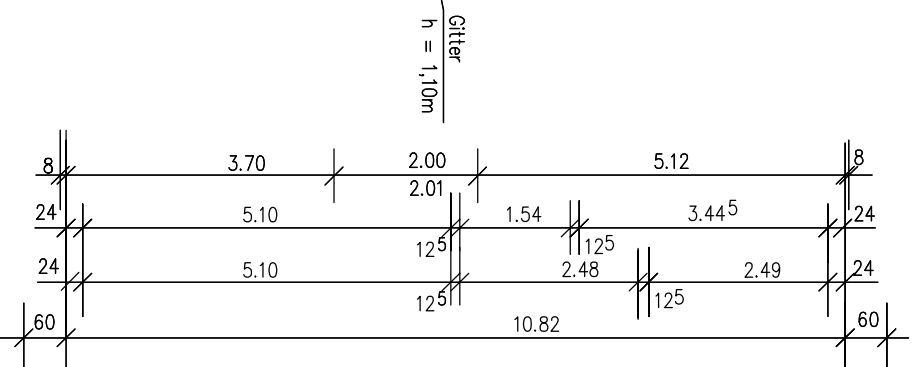


# DACHGESCHOSS (Ebene +6.65m)

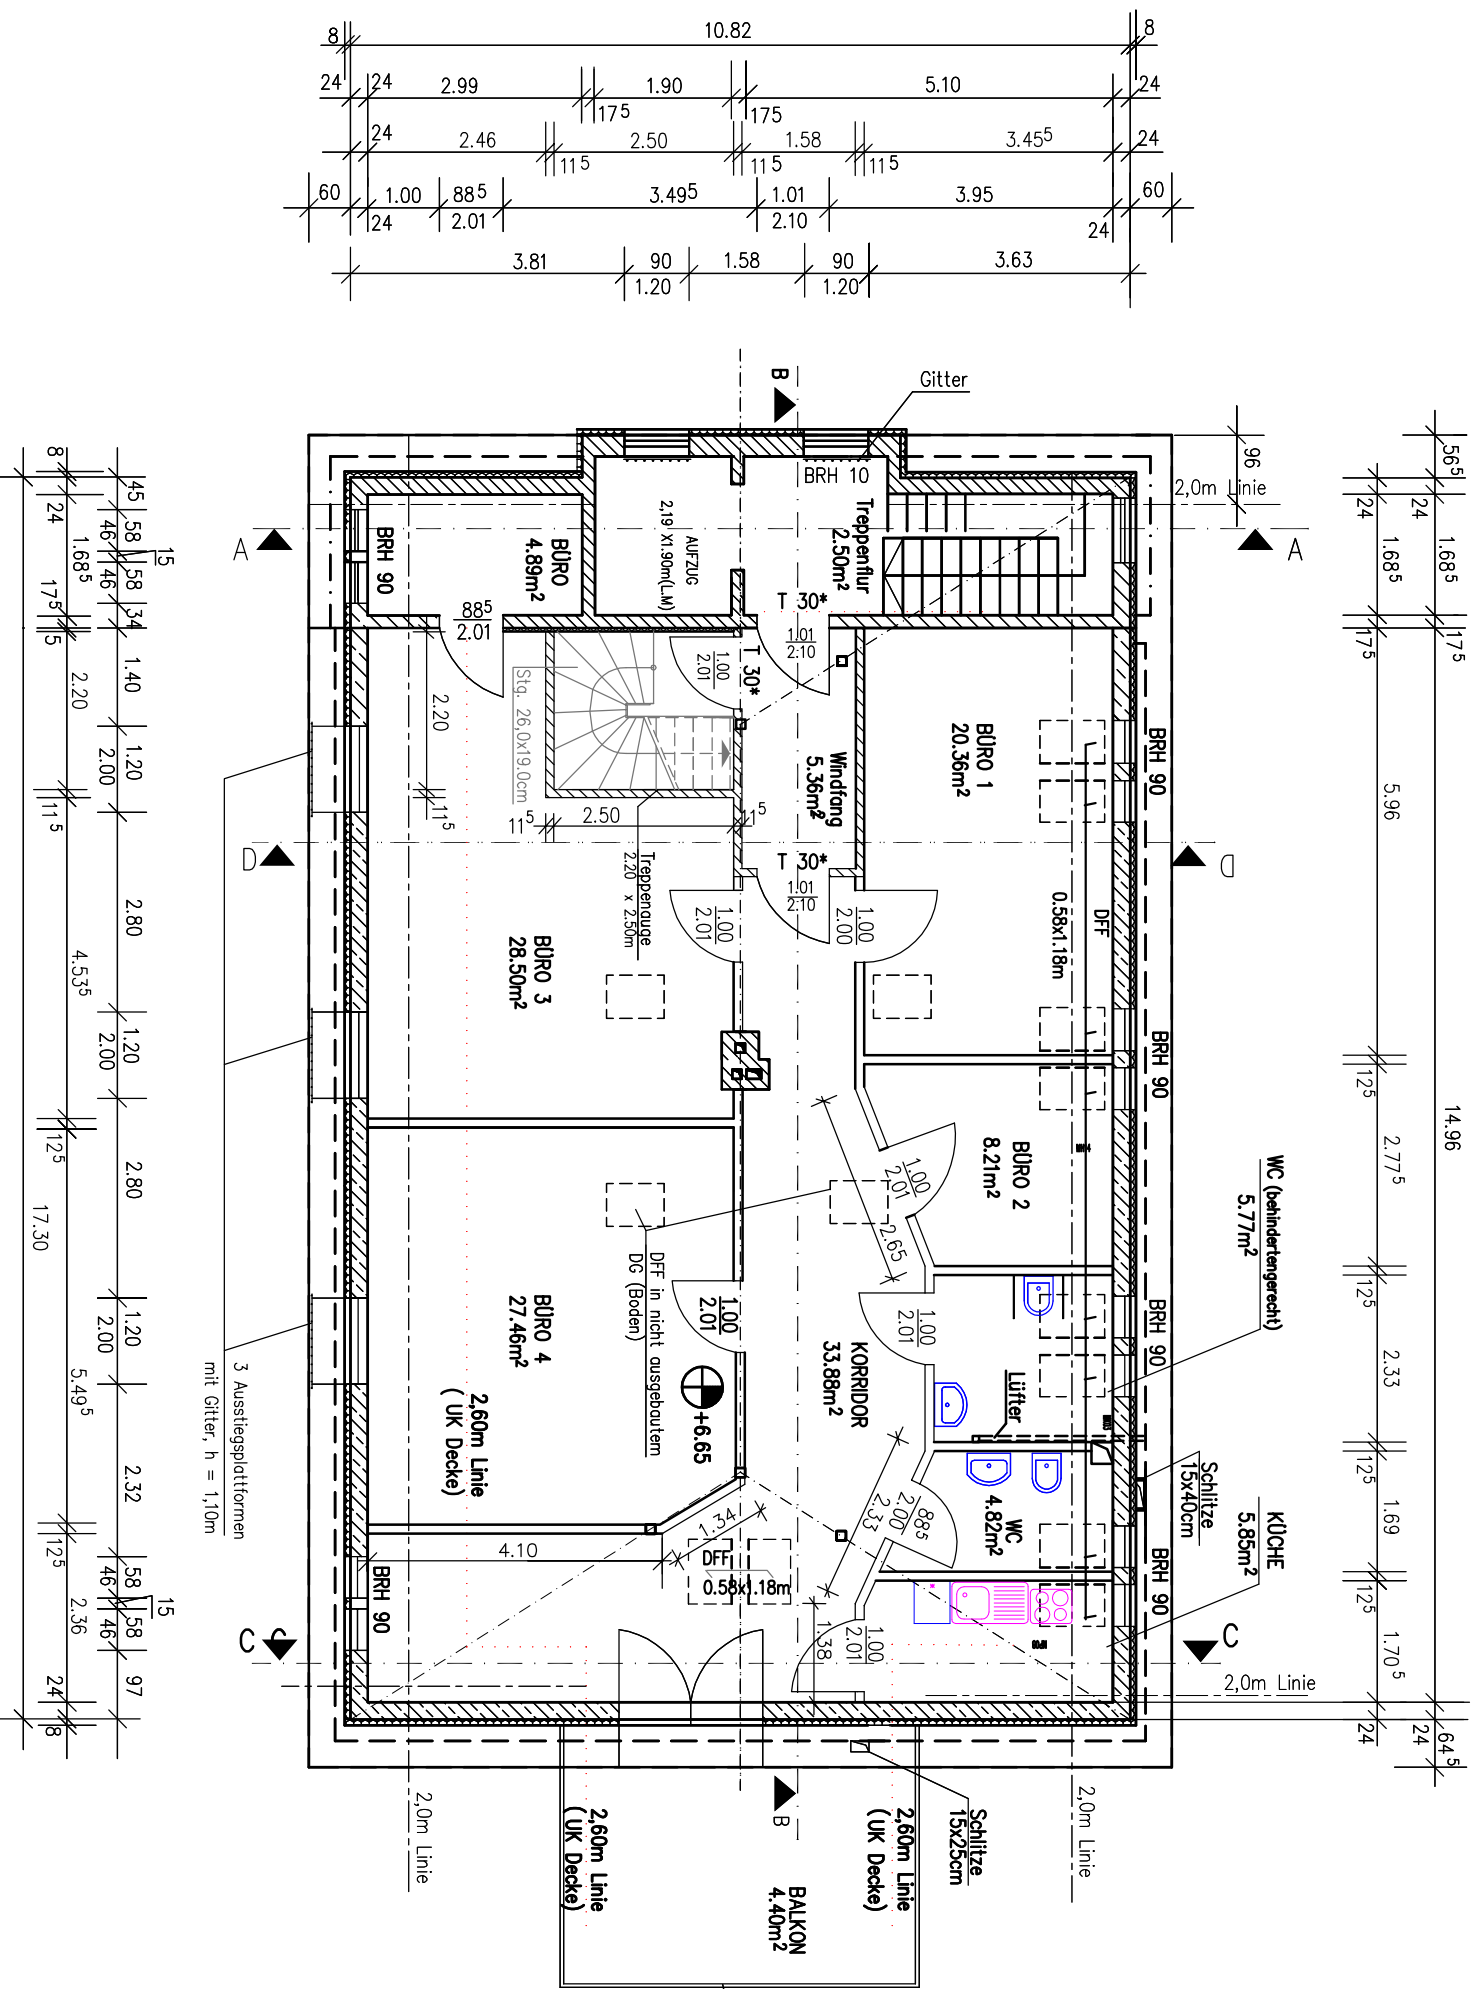

**Achtung.**

T 30 \* - T 30, rd, selbstschließend (3 St.)  
Die letzte Änderungen sind am 15.7.2008 eingetragen.

<b>Bauvorbahn:</b>	UMBAU und MODERNISIERUNG eines WOHN- und GEWERBEBEBAUDES HULTSCHINER DAMM 103, 12623 BERLIN		
<b>Bauherr:</b>	Schramm, Bruno Altbuchhorster Str. 17, 15537 Grünheide		
<b>Gesamtplanung:</b>	Büro Dr. Gräßner Bauplanung, Bauberatung, Projektentwicklung Schönefelder Chaussee 231 Tel: 030/ 87802889; Fax: 030/ 87802882		
<b>GENEHMIGUNGSPLANUNG</b>		<b>M 1:100</b>	<b>Plan Nr. 19</b>
<b>Plan:</b> DACHGESCHOSS	<b>gedändert:</b> 17.08.2004	<b>gedändert:</b> 10.01.2006	<b>gedändert:</b> 05.09.2007
<b>Datum:</b> 06.01.2004	<b>gedändert:</b> 22.01.2006	<b>gedändert:</b> 24.08.2006	