


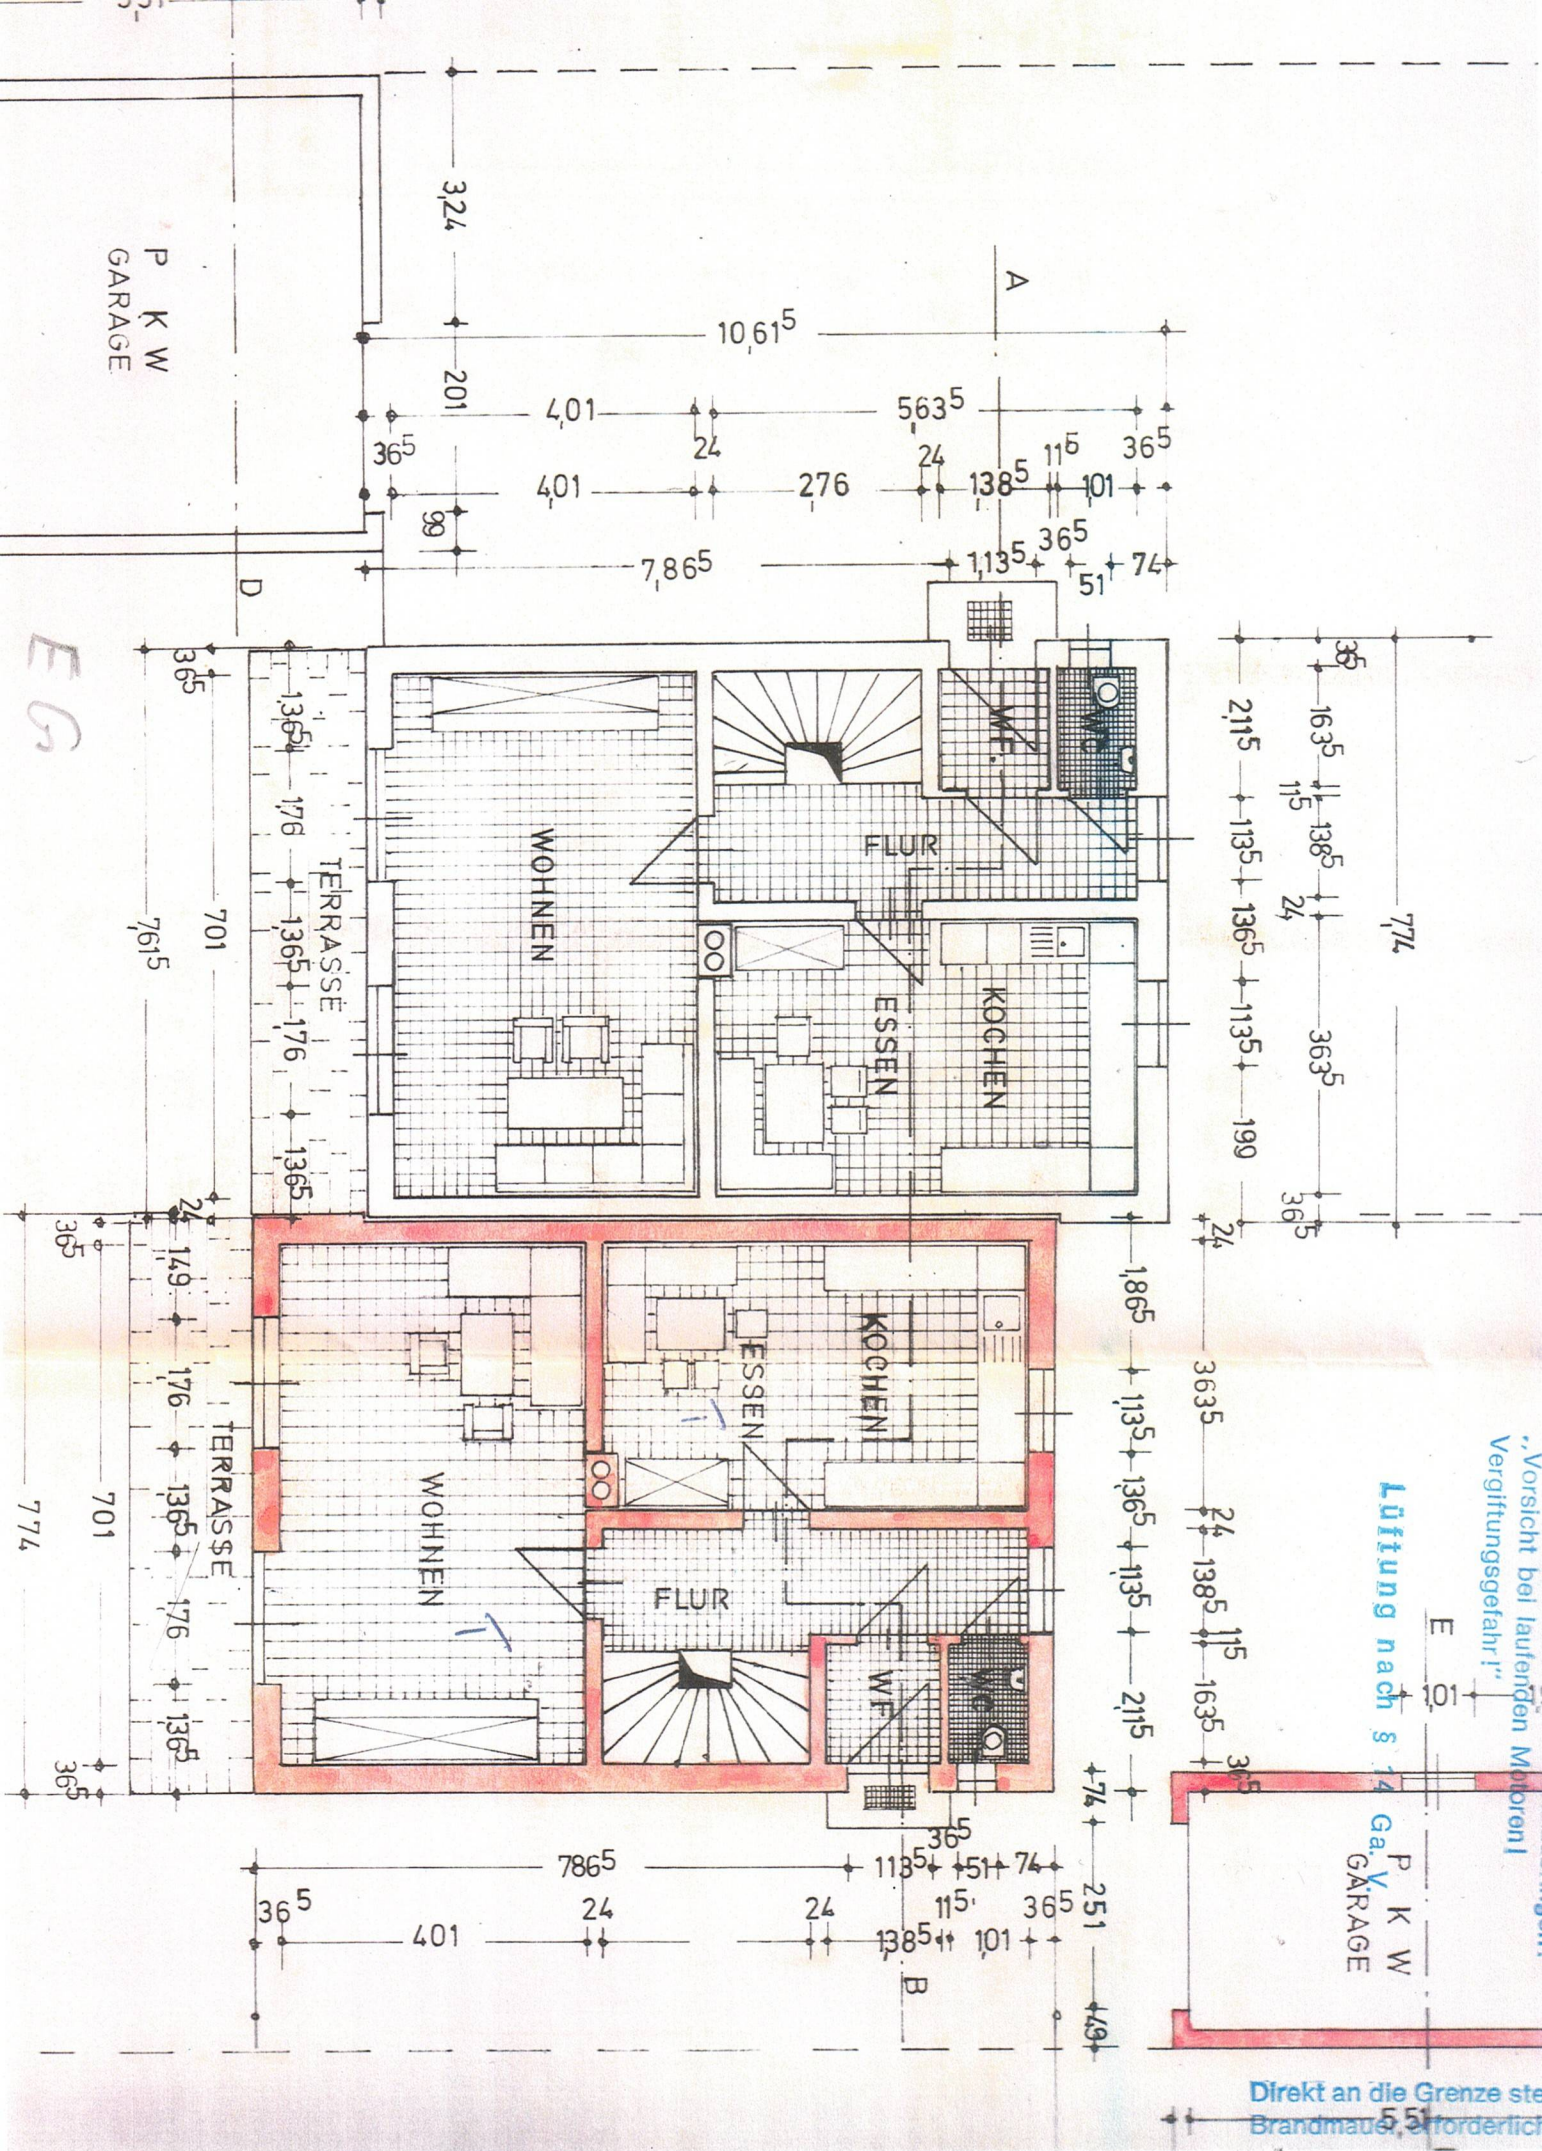

„Vorsicht bei laufenden Motoren!
Vergiftungsgefahr!“

Lüftung nach § 14
Ga. Y
P.K.W.
GARAGE

Direkt an die Grenze ste
Brandmauer 5,51 m erforderlich