



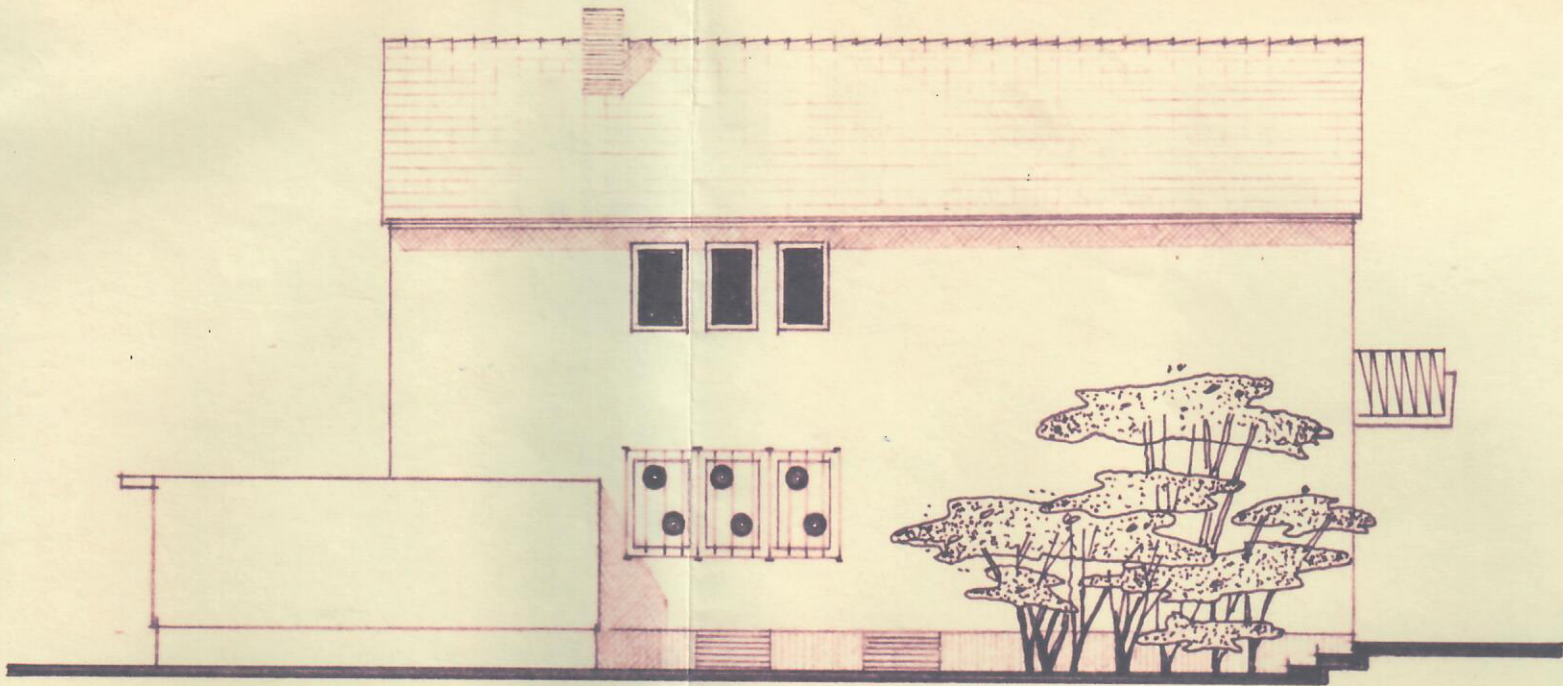

NORD - OST - ANSICHT

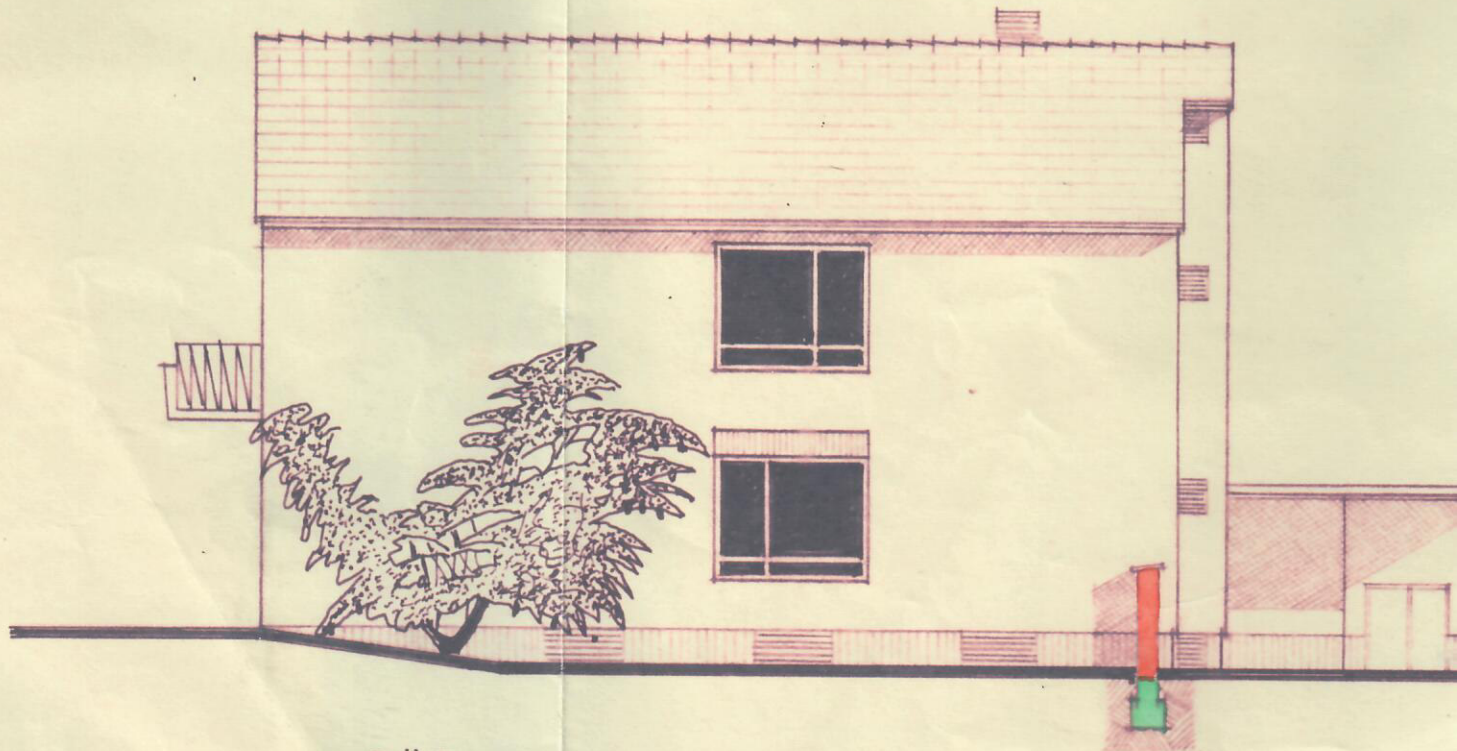

SÜD - WEST - ANSICHT

Diese(r) **Bauzeichnung**
 gehört zu der mit Bauschein
 vom 17.2.1965, Akz. T-2-14 durch
 die Gemeinde Rodenkirchen (Bez. Köln) als
 Bauaufsichtsbehörde erteilten
 Baugenehmigung. *llu.*



Bauaufsichtlich g
 Rodenkirchen den 17. Feb. 1965
Wendel
 OBERBAURAT