VORDERANSICHT

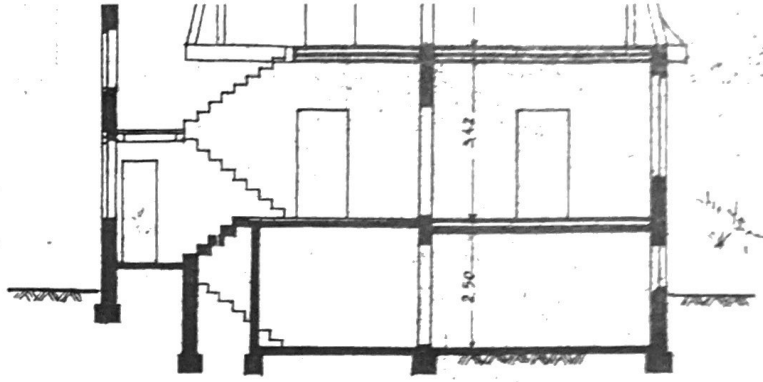

QUERSCHNITT

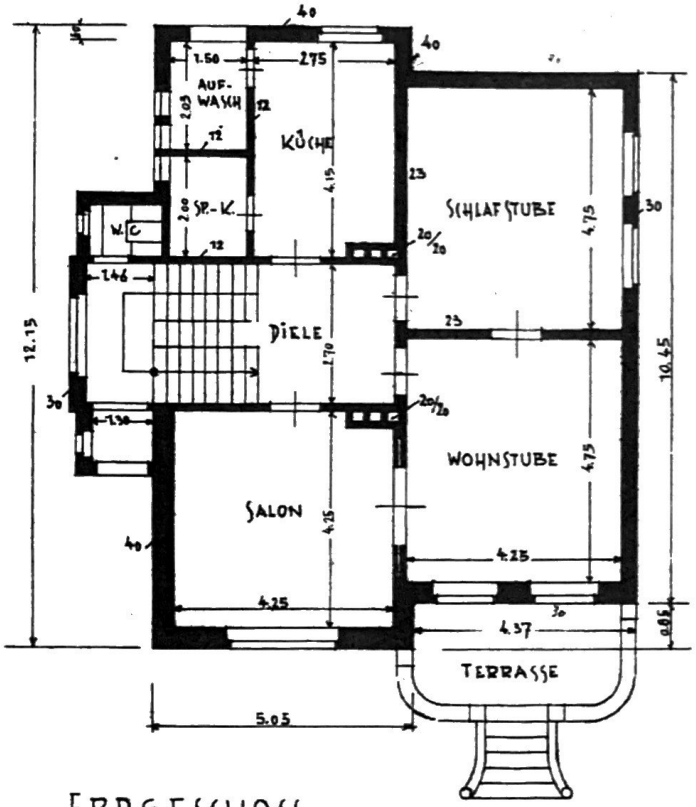

ERDGESCHOSS

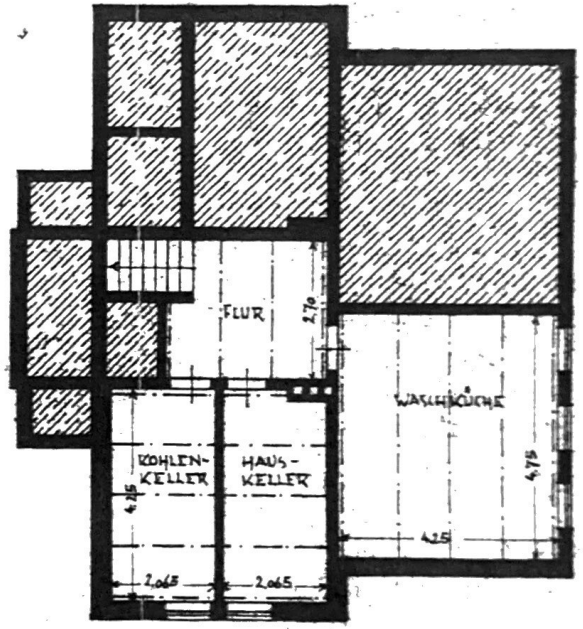
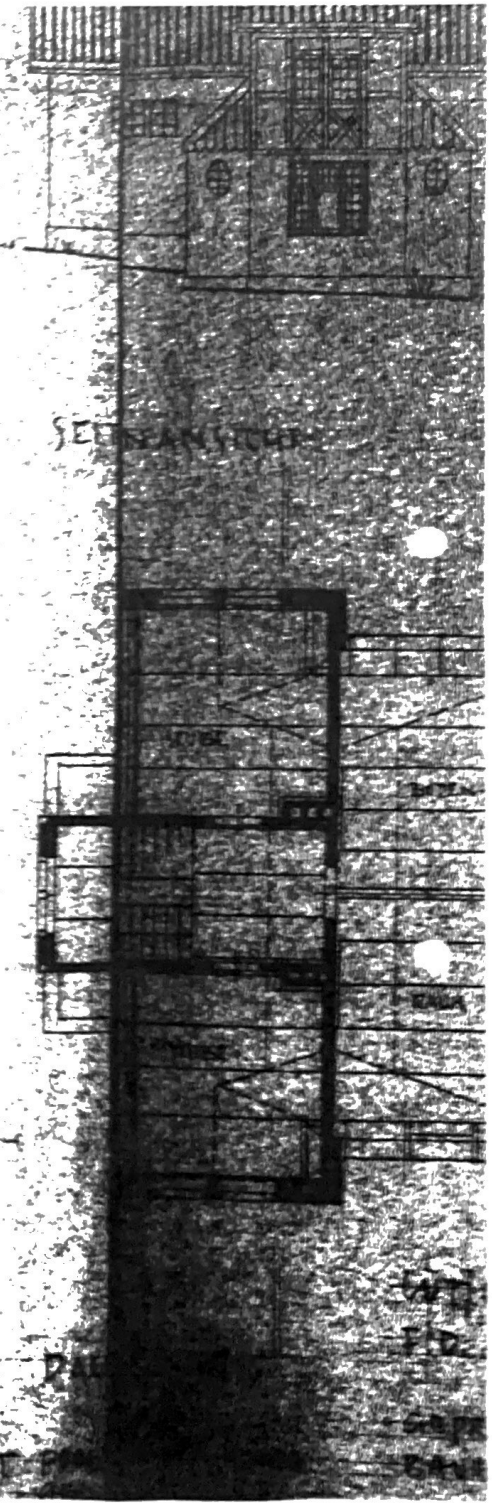
KELLERGESCHOSS