


Schützenstraße 12a

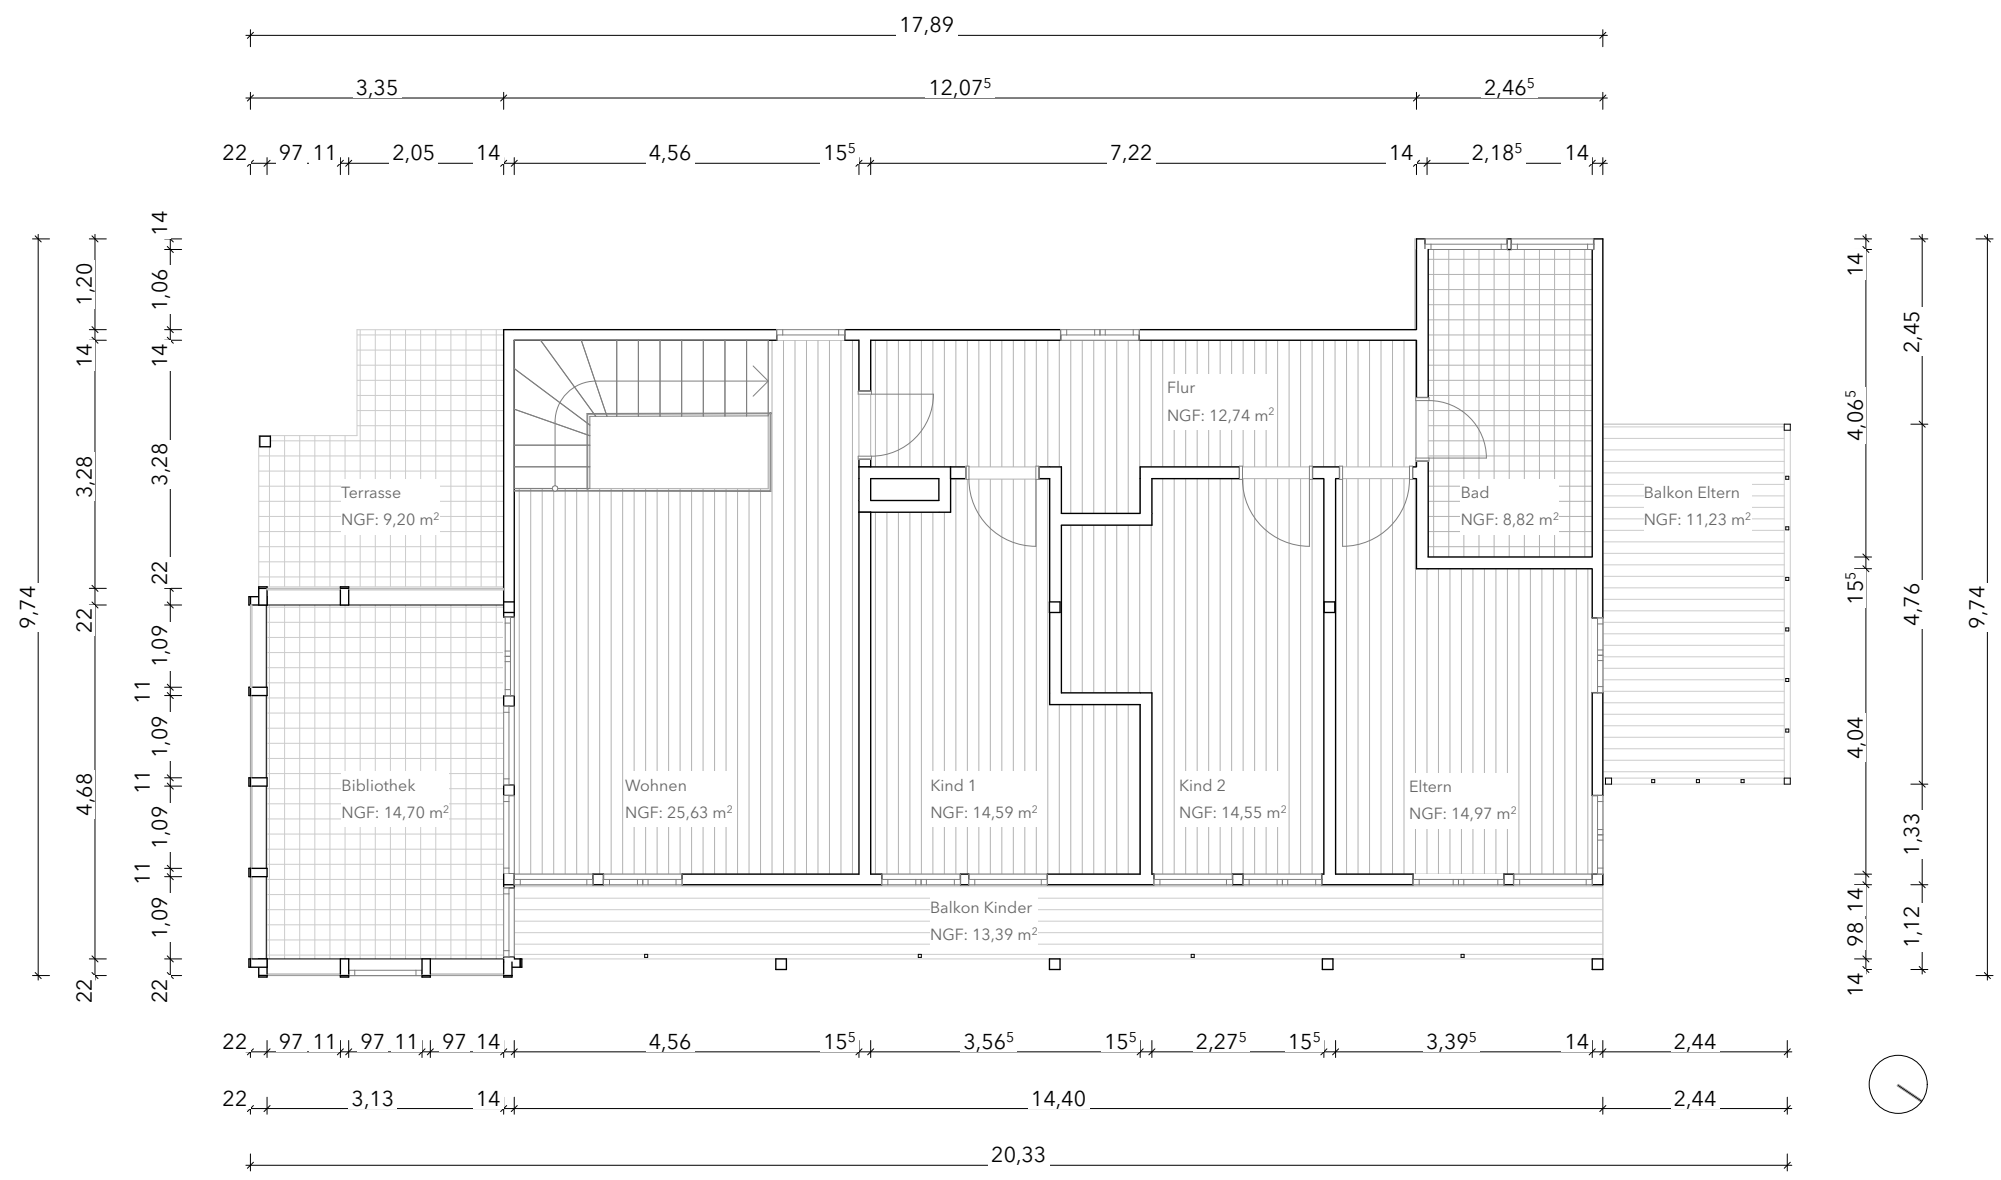

Grundriss Obergeschoss

Bestandsaufnahme
1:100

05.05.25