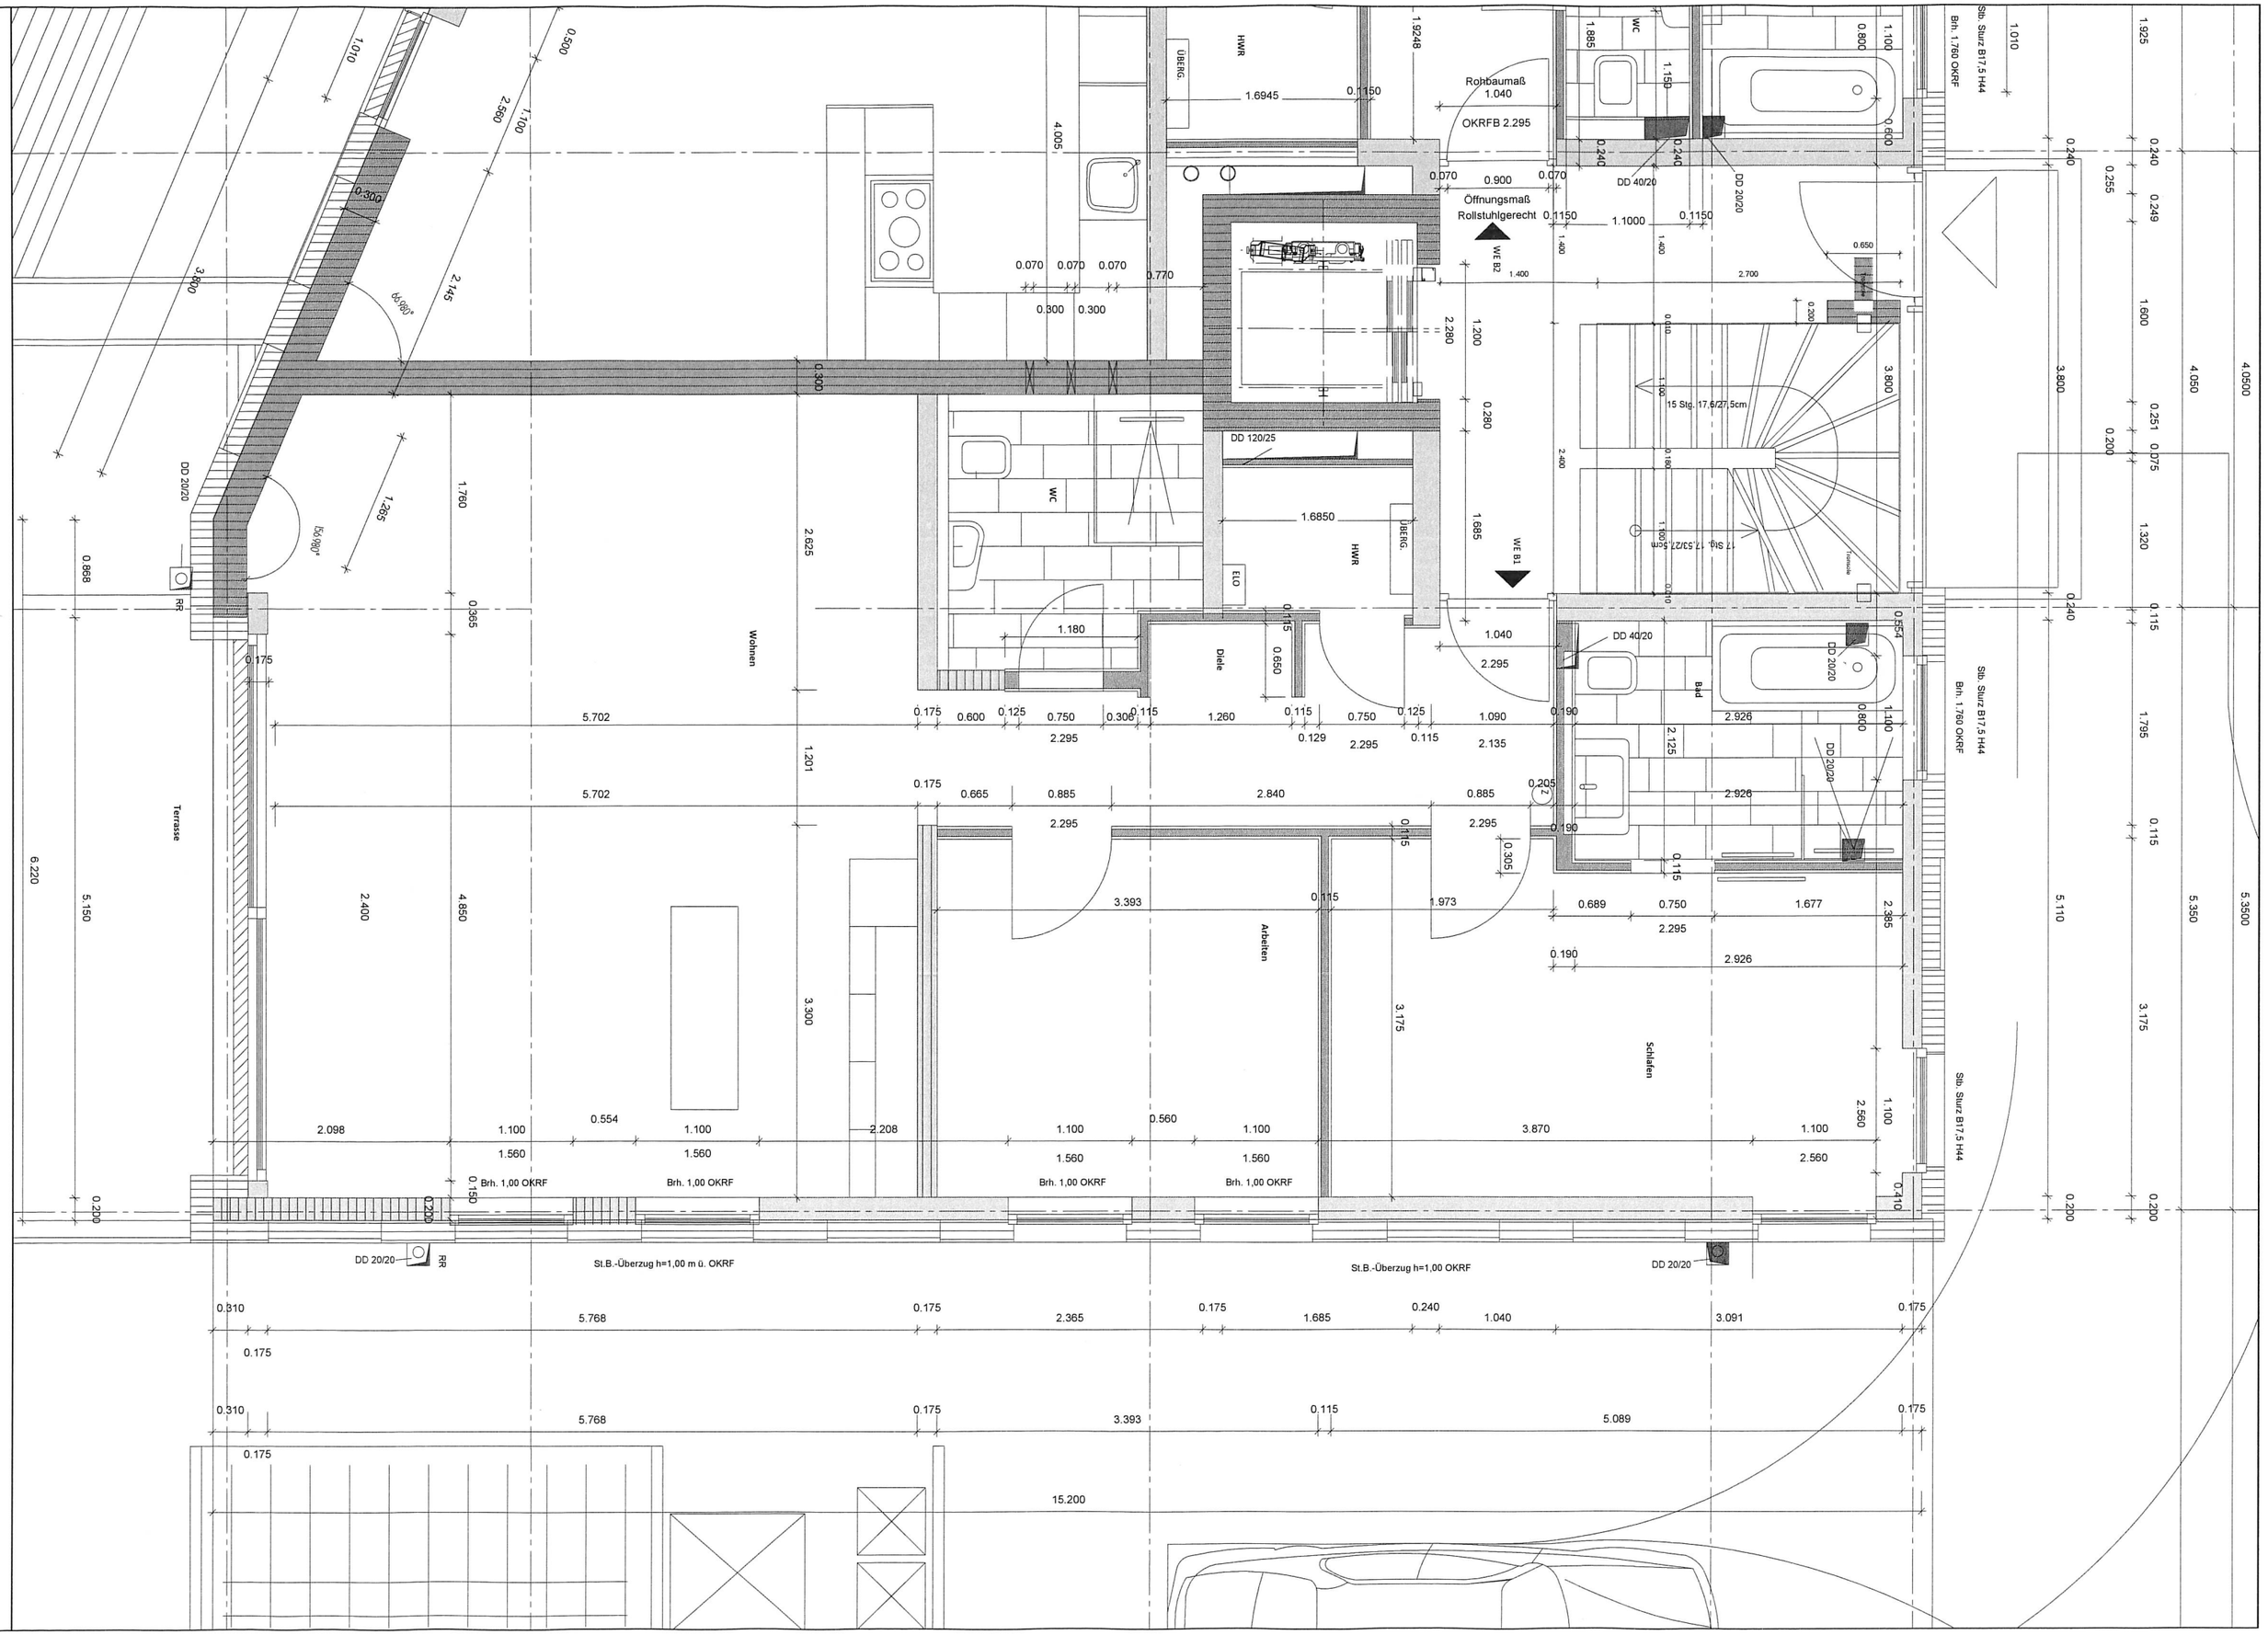
Wohnen
Diele
HWR
WC
ÜBERG.
ELO
Terrasse
Arbeiten
Schlafen
Bad
WE B1
WE B2
Rohbaumaß
1.040
OKRFB 2.295
Öffnungsmaß
Rollstuhlgerecht
DD 120/25
DD 40/20
DD 20/20
DD 20/20
DD 20/20
DD 20/20
DD 20/20
RR
RR
15 Stg. 17,6/27,5cm
17 Stg. 17,53/27,5cm
Fortsetzung
Stb. Sturz B17,5 H44
Bih. 1,760 OKRF
Stb. Sturz B17,5 H44
Bih. 1,760 OKRF
Stb. Sturz B17,5 H44
Brh. 1,00 OKRF
Brh. 1,00 OKRF
Brh. 1,00 OKRF
Brh. 1,00 OKRF
St.B.-Überzug h=1,00 m ü. OKRF
St.B.-Überzug h=1,00 OKRF
15.200