


**Neubau Mehrfamilienhaus + Carportanlage**

Ebereschenweg 3, Langwedel-Daverden  
Bauherren  
Grundstücksgemeinschaft Laue & Sievers  
Okeler Str. 24, 28857 Syke

Planung:  
röpke baumanagement gmbh  
Architektin Elke Hoffmeister-Röpke  
Jahnstr. 3, 28857 Syke-Barrien

**Ansichten Süden + Westen 1:100**


Gez. 10.07.2020

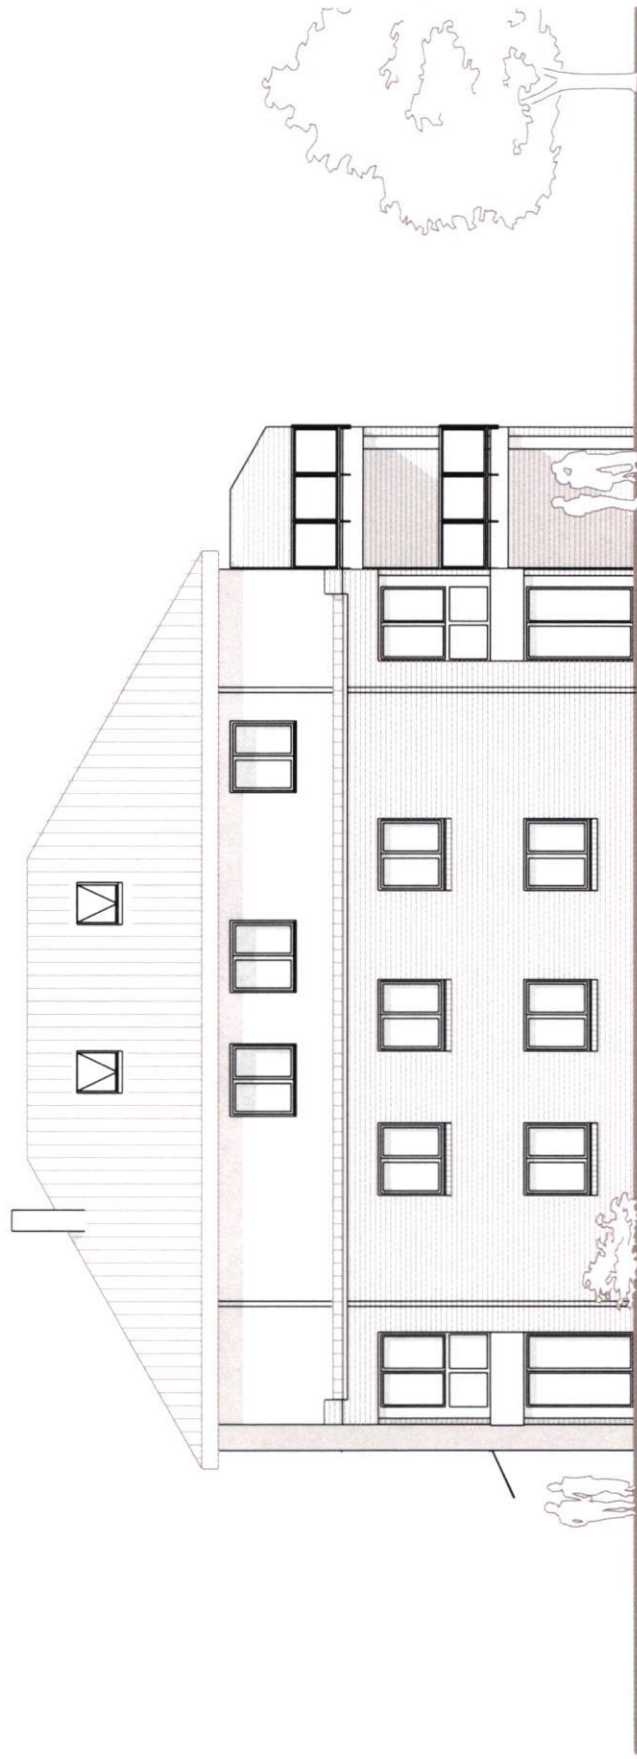


Ansicht von Süden



Ansicht von Westen

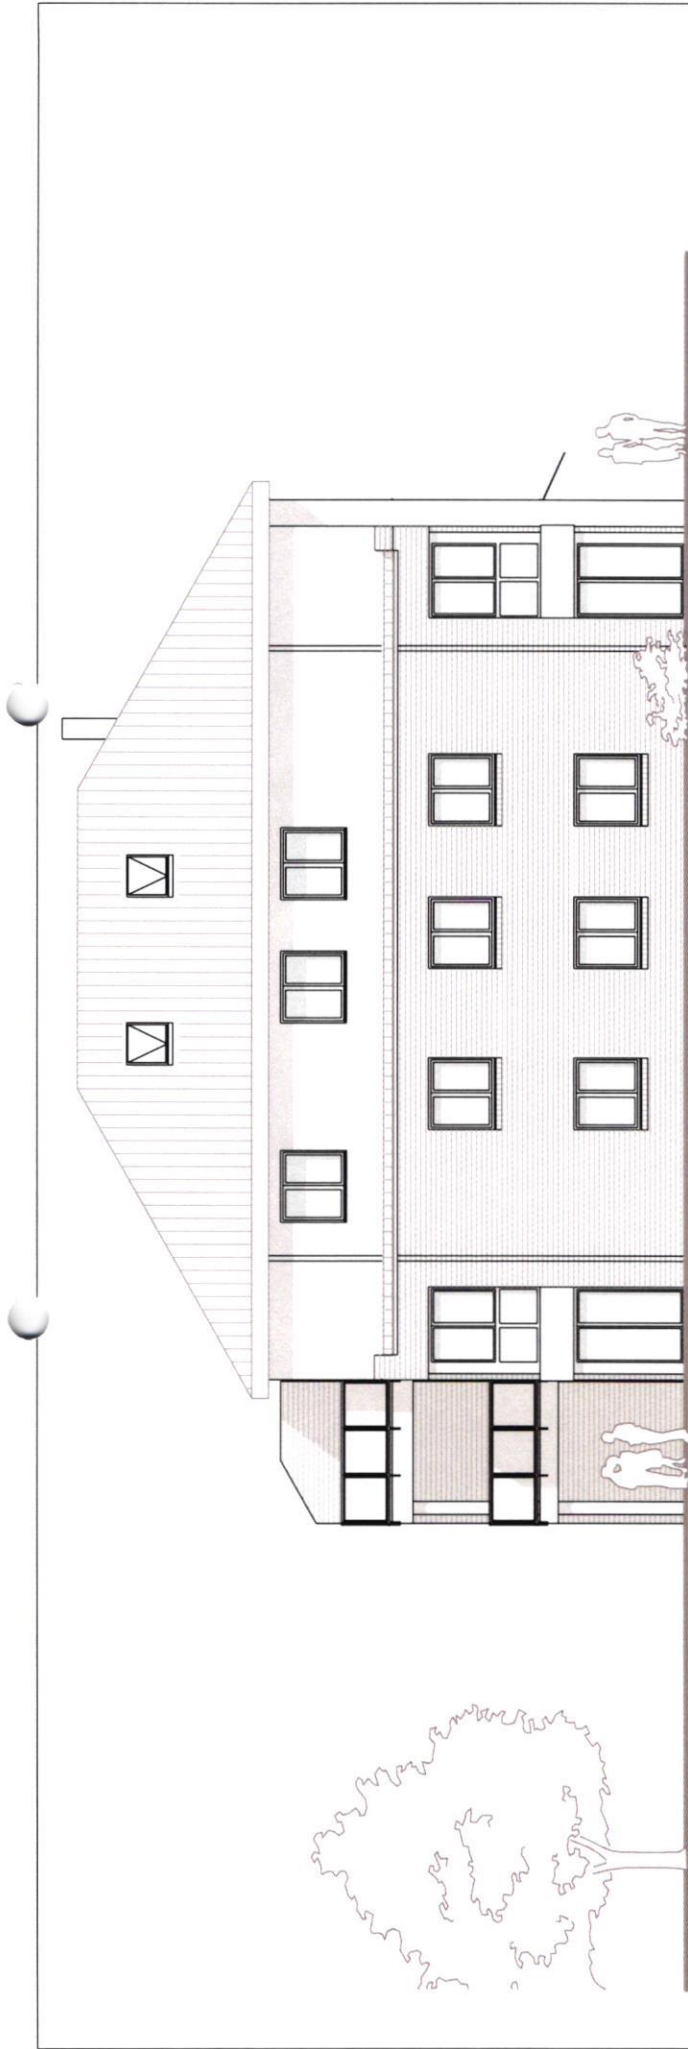

Ansicht von Norden

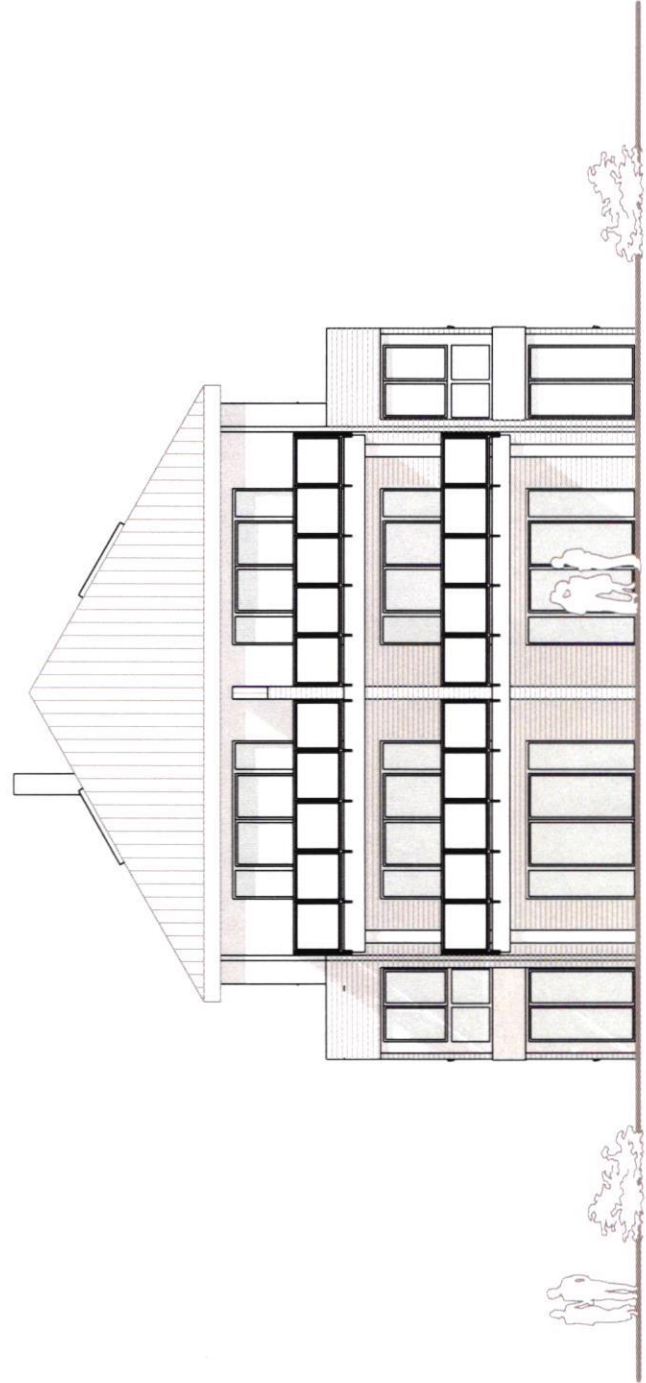

Ansicht von Osten

**Neubau Mehrfamilienhaus + Carportanlage**  
 Ebereschenweg 3, Langwedel-Daverden  
 Bauherren  
 Grundstücksgemeinschaft Laue & Sievers  
 Okeler Str., 24, 28857 Syke

Planung:

röpke baumanagement gmbh  
 Architektin Elke Hoffmeister-Röpke  
 Jahnstr. 3, 28857 Syke-Barrien

**Ansichten Osten + Norden 1:100**

Gez. 10.07.2020





**Neubau Mehrfamilienhaus + Carportanlage**  
Ebereschenweg 3, Langwedel-Daverden

Bauherren  
Grundstücksgemeinschaft Laue & Sievers  
Okeler Str. 24, 28857 Syke

Planung:  
röpke baumanagement gmbh  
Architektin Elke Hoffmeister-Röpke  
Jahnstr. 3, 28857 Syke-Barrien

**Lageplan 1:500**

Gez. 10.07.2020

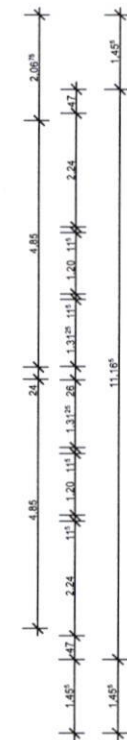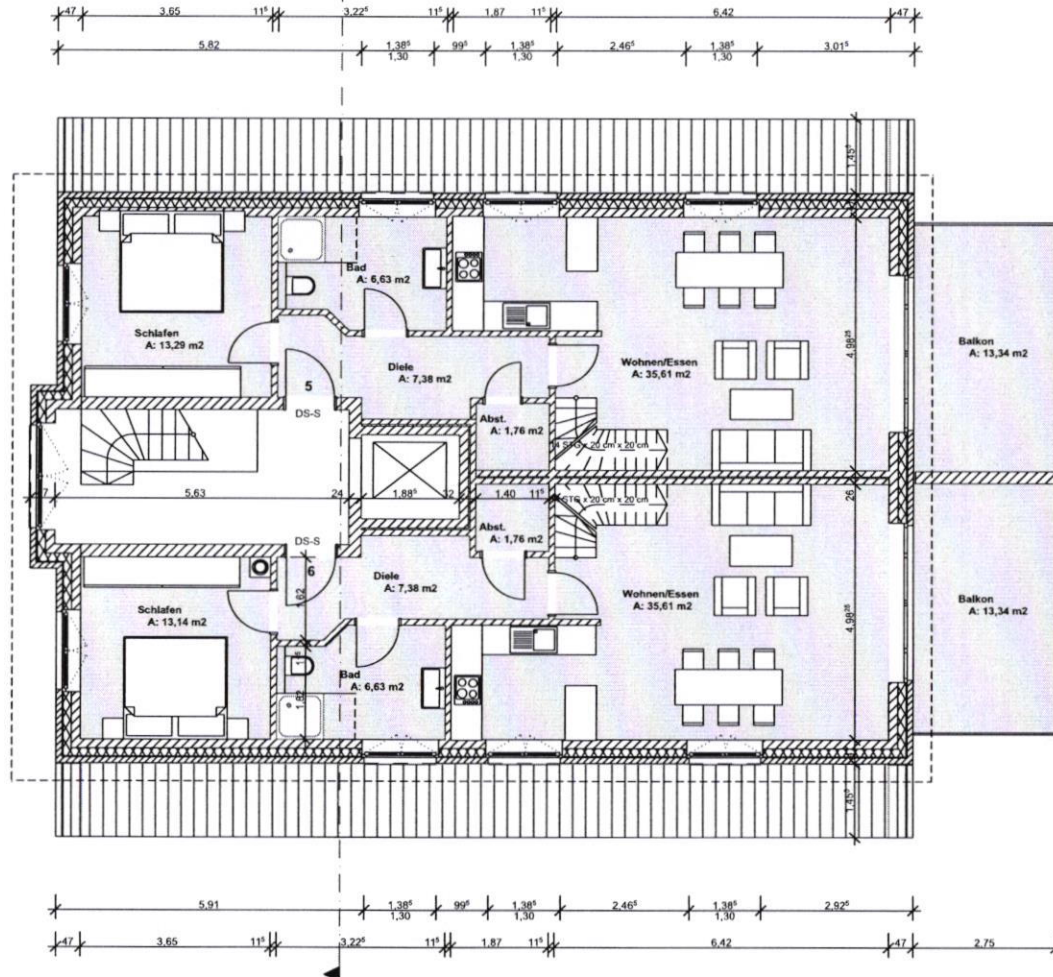

**Neubau Mehrfamilienhaus + Carportanlage**  
Ebereschenweg 3, Langwedel-Daverden



Bauherren  
Grundstücksgemeinschaft Laue & Sievers  
Okeler Str. 24, 28857 Syke

Planung:  
röpke baumanagement gmbh  
Architektin Elke Hoffmeister-Röpke  
Jahnstr. 3, 28857 Syke-Barrien

**Dachgeschoss 1:100**

Gez. 10.07.2020



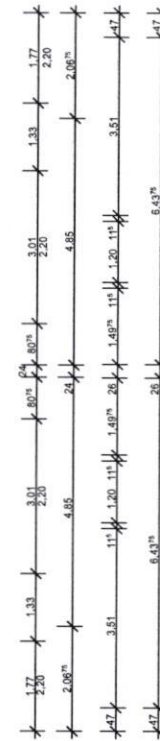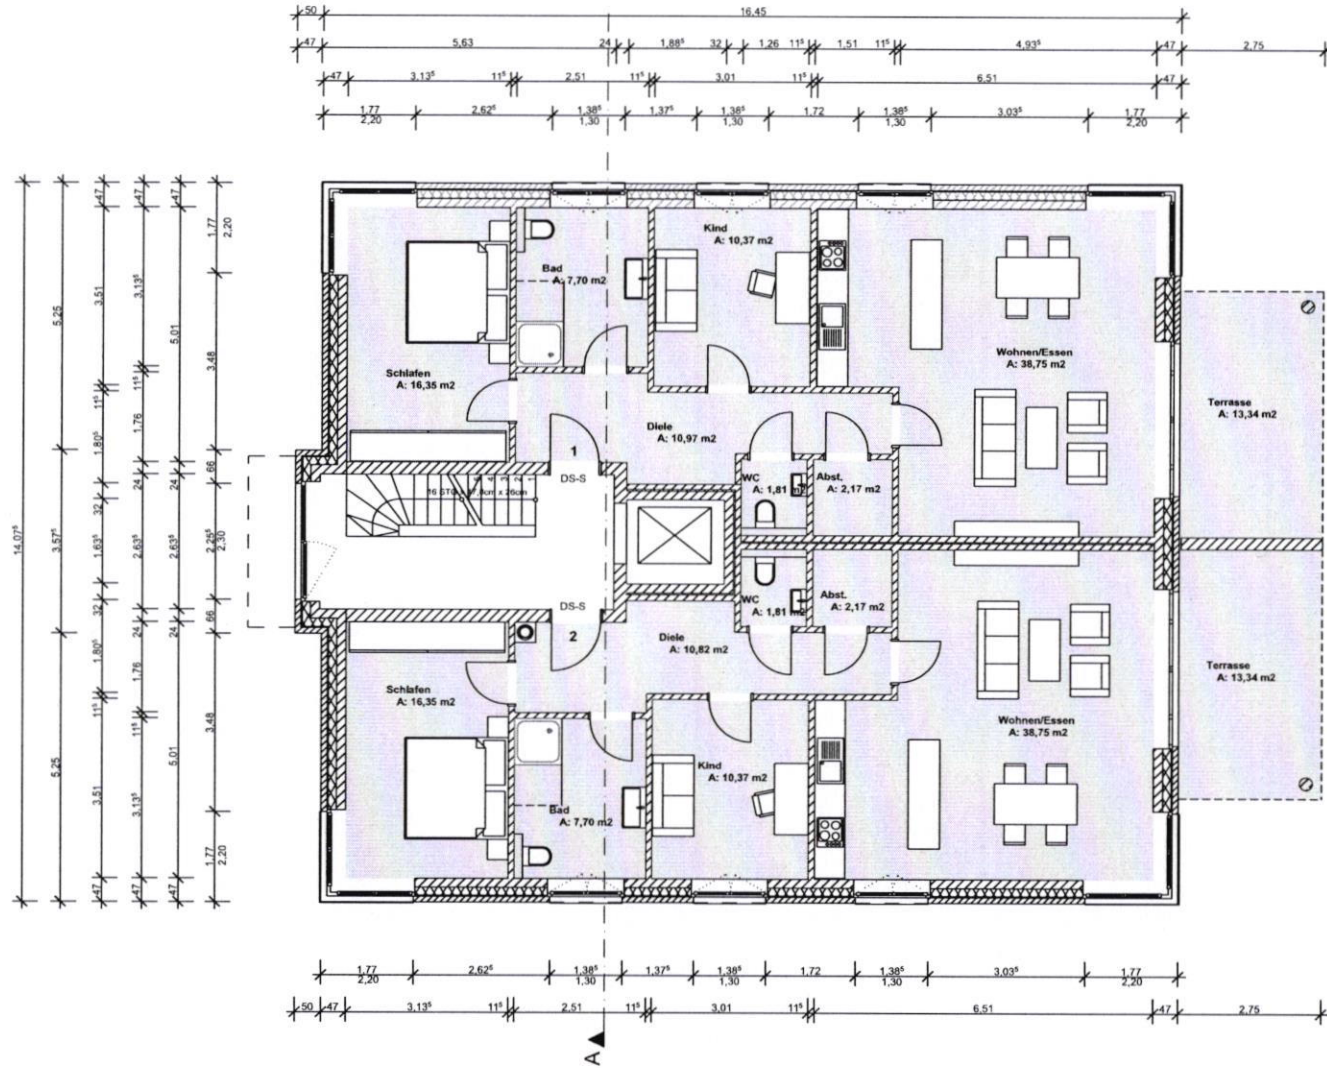


**Neubau Mehrfamilienhaus + Carportanlage**  
Ebereschenweg 3, Langwedel-Daverden

Bauherren  
Grundstücksgemeinschaft Laue & Sievers  
Okeler Str. 24, 28857 Syke

Planung:  
röpke baumanagement gmbh  
Architektin Elke Hoffmeister-Röpke  
Jahnstr. 3, 28857 Syke-Barrien

**Erdgeschoss 1:100**

Gez. 10.07.2020

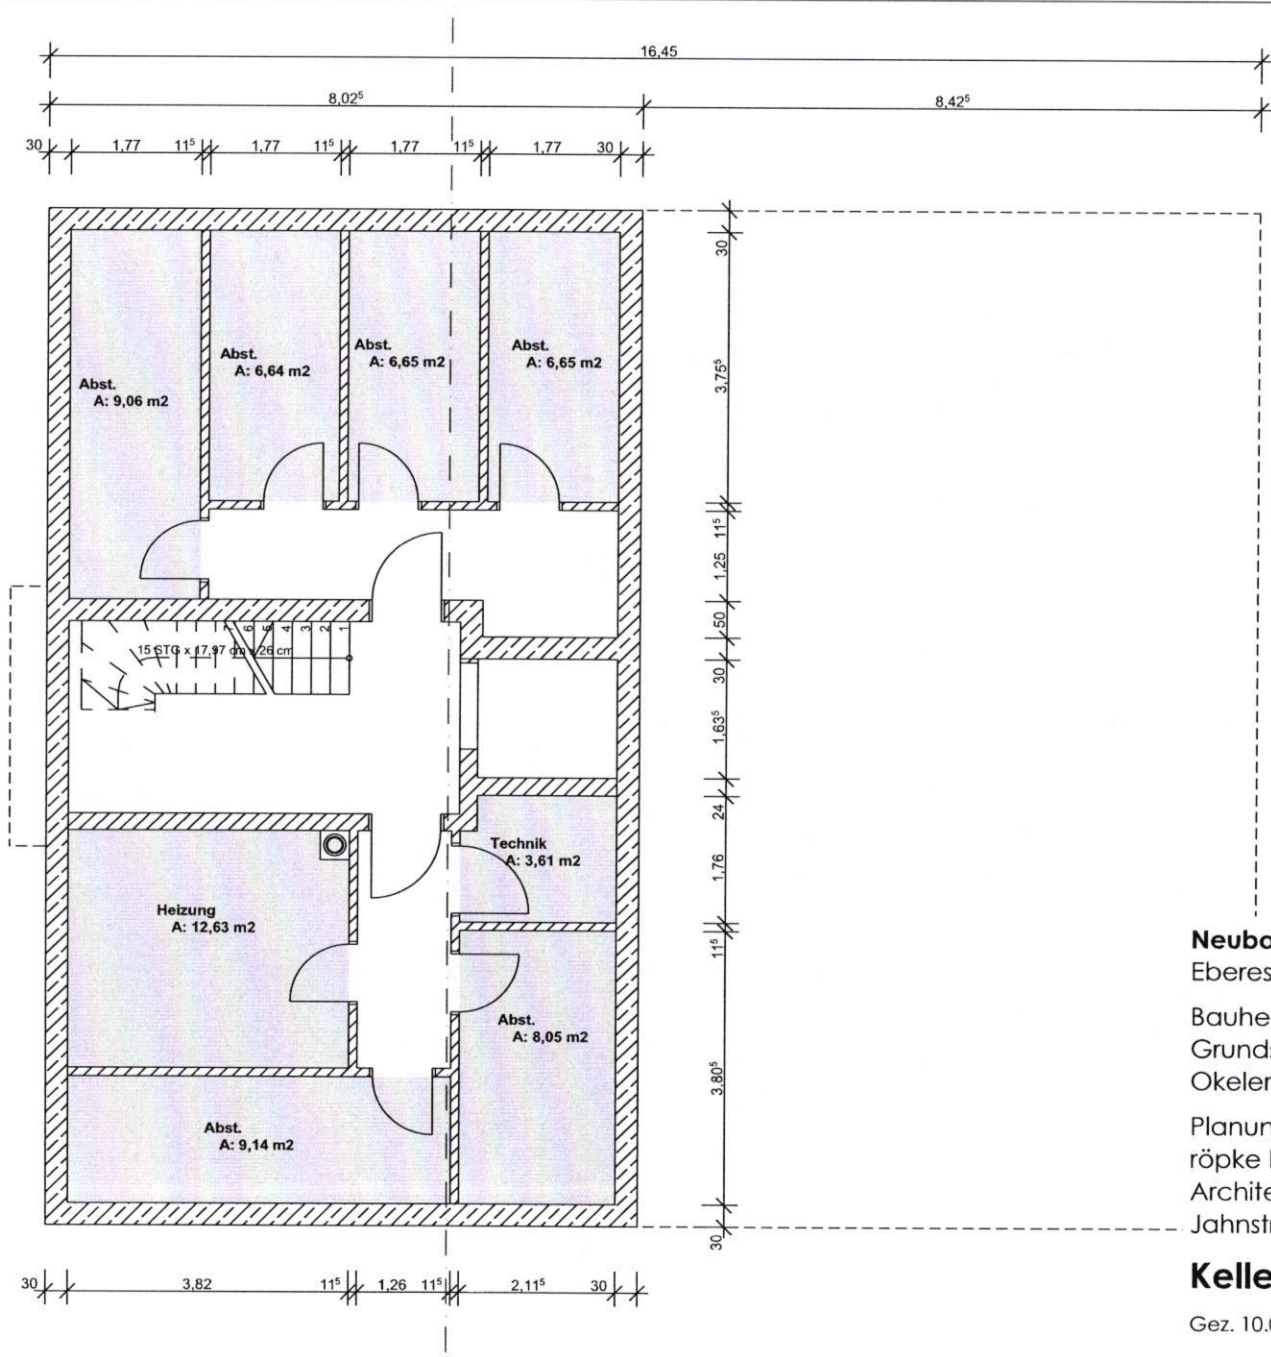


**Neubau Mehrfamilienhaus + Carportanlage**  
 Ebereschenweg 3, Langwedel-Daverden

Bauherren  
 Grundstücksgemeinschaft Laue & Sievers  
 Okeler Str. 24, 28857 Syke

Planung:  
 röpke baumanagement gmbh  
 Architektin Elke Hoffmeister-Röpke  
 Jahnstr. 3, 28857 Syke-Barrien

**Kellergeschoss 1:100**

Gez. 10.07.2020

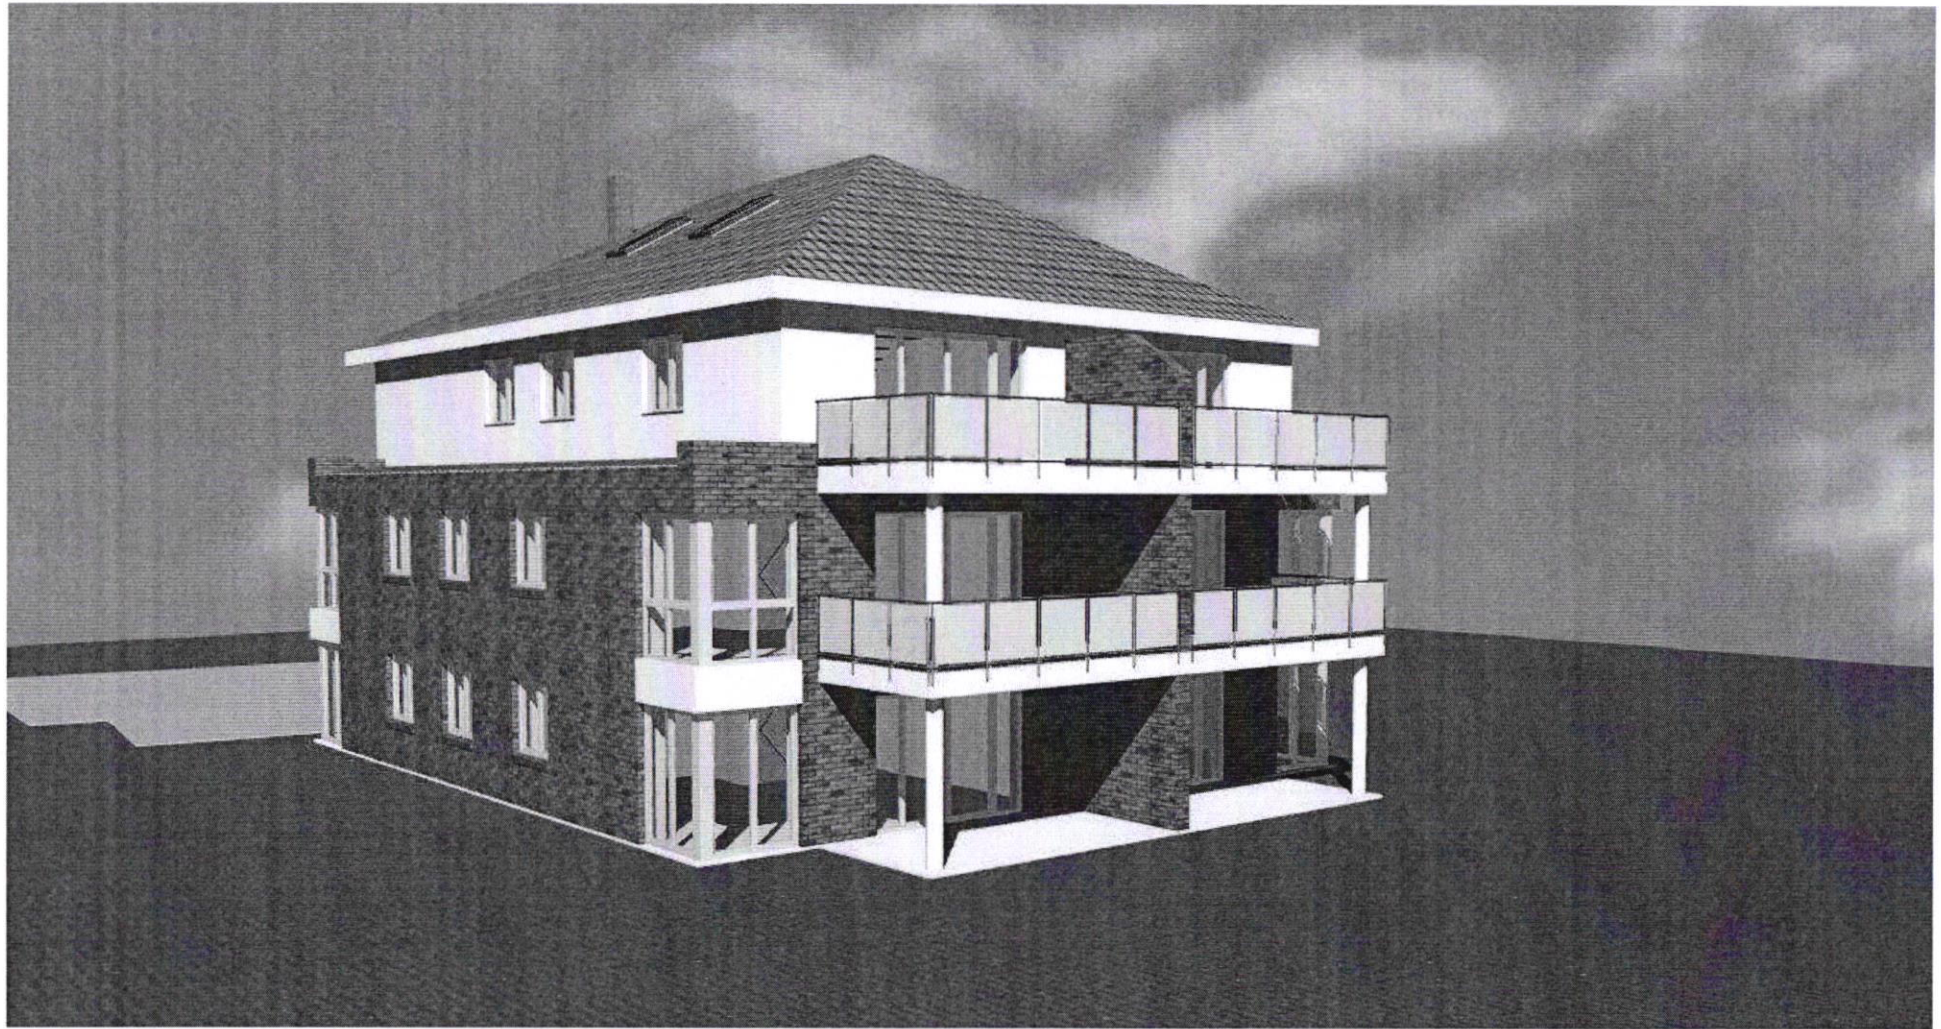

Neubau Mehrfamilienhaus Laue & Sievers

röpke baumanagement gmbh

Perspektive Süd-Ost

Gez. 10.07.2020