



Beispiel für eine Etage Ebene 3 (Erdgeschoß)

Schulungsraum/Besprechungsraum:

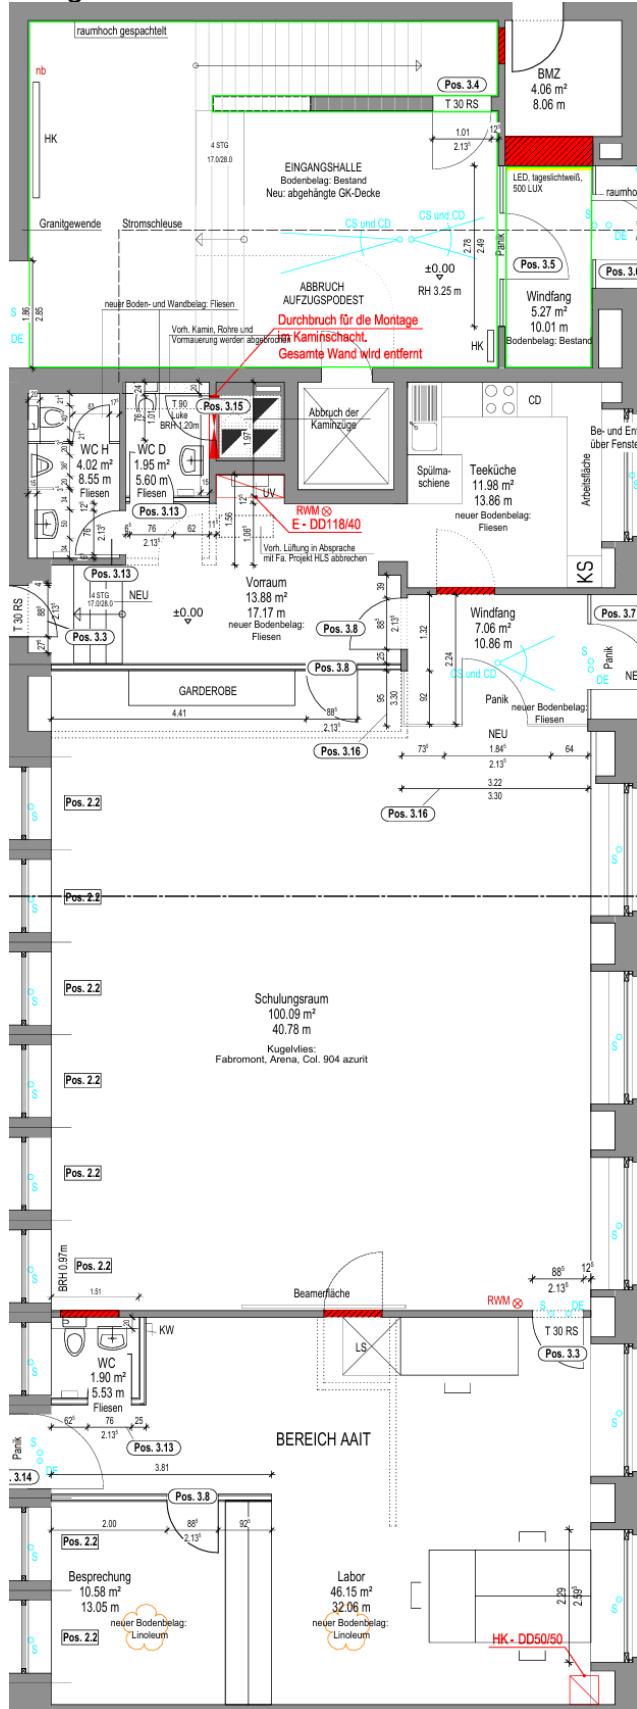

Etage Ebene 5 :

Großraumbüro:

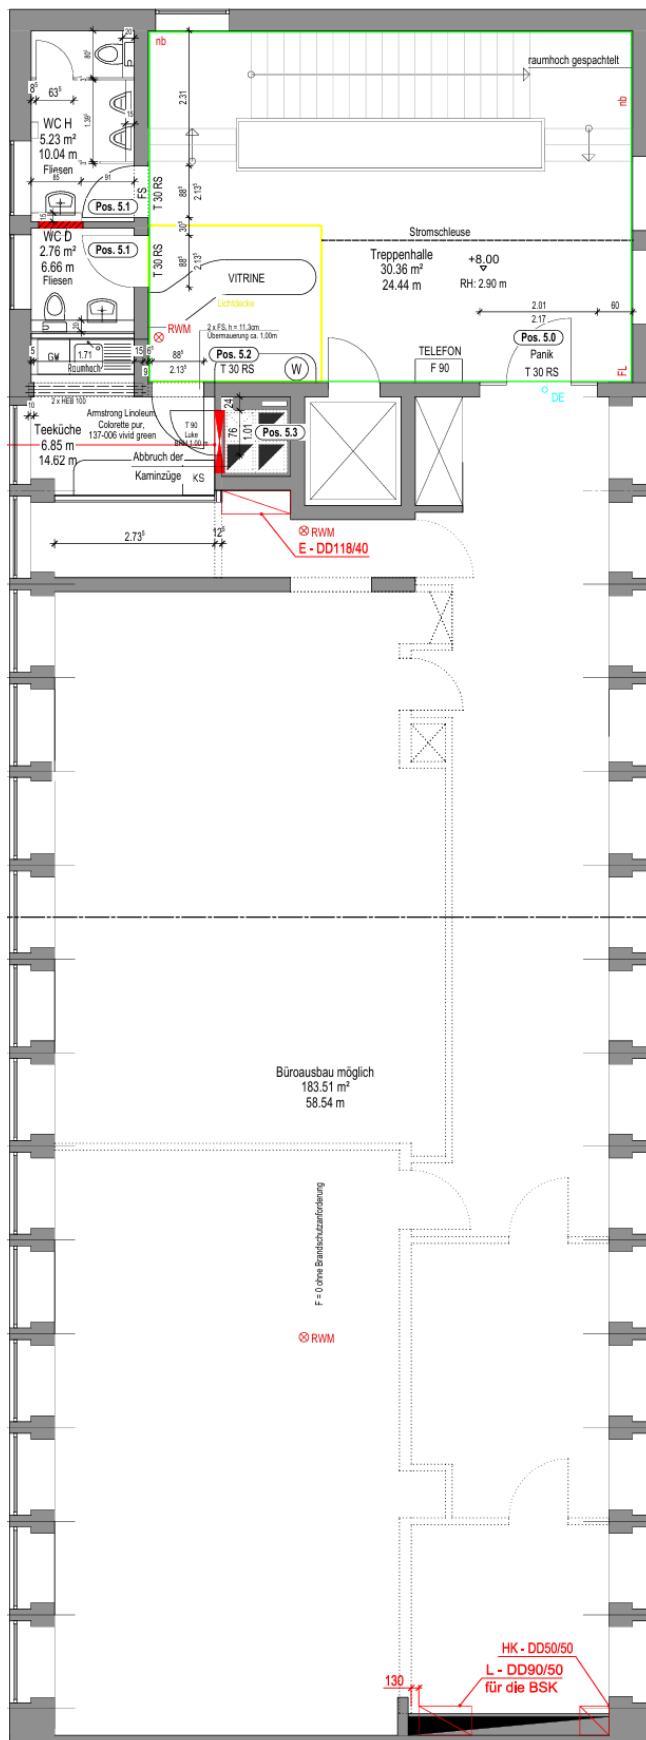

Beispiel für eine Etage Ebene 4, 6, 7:

