


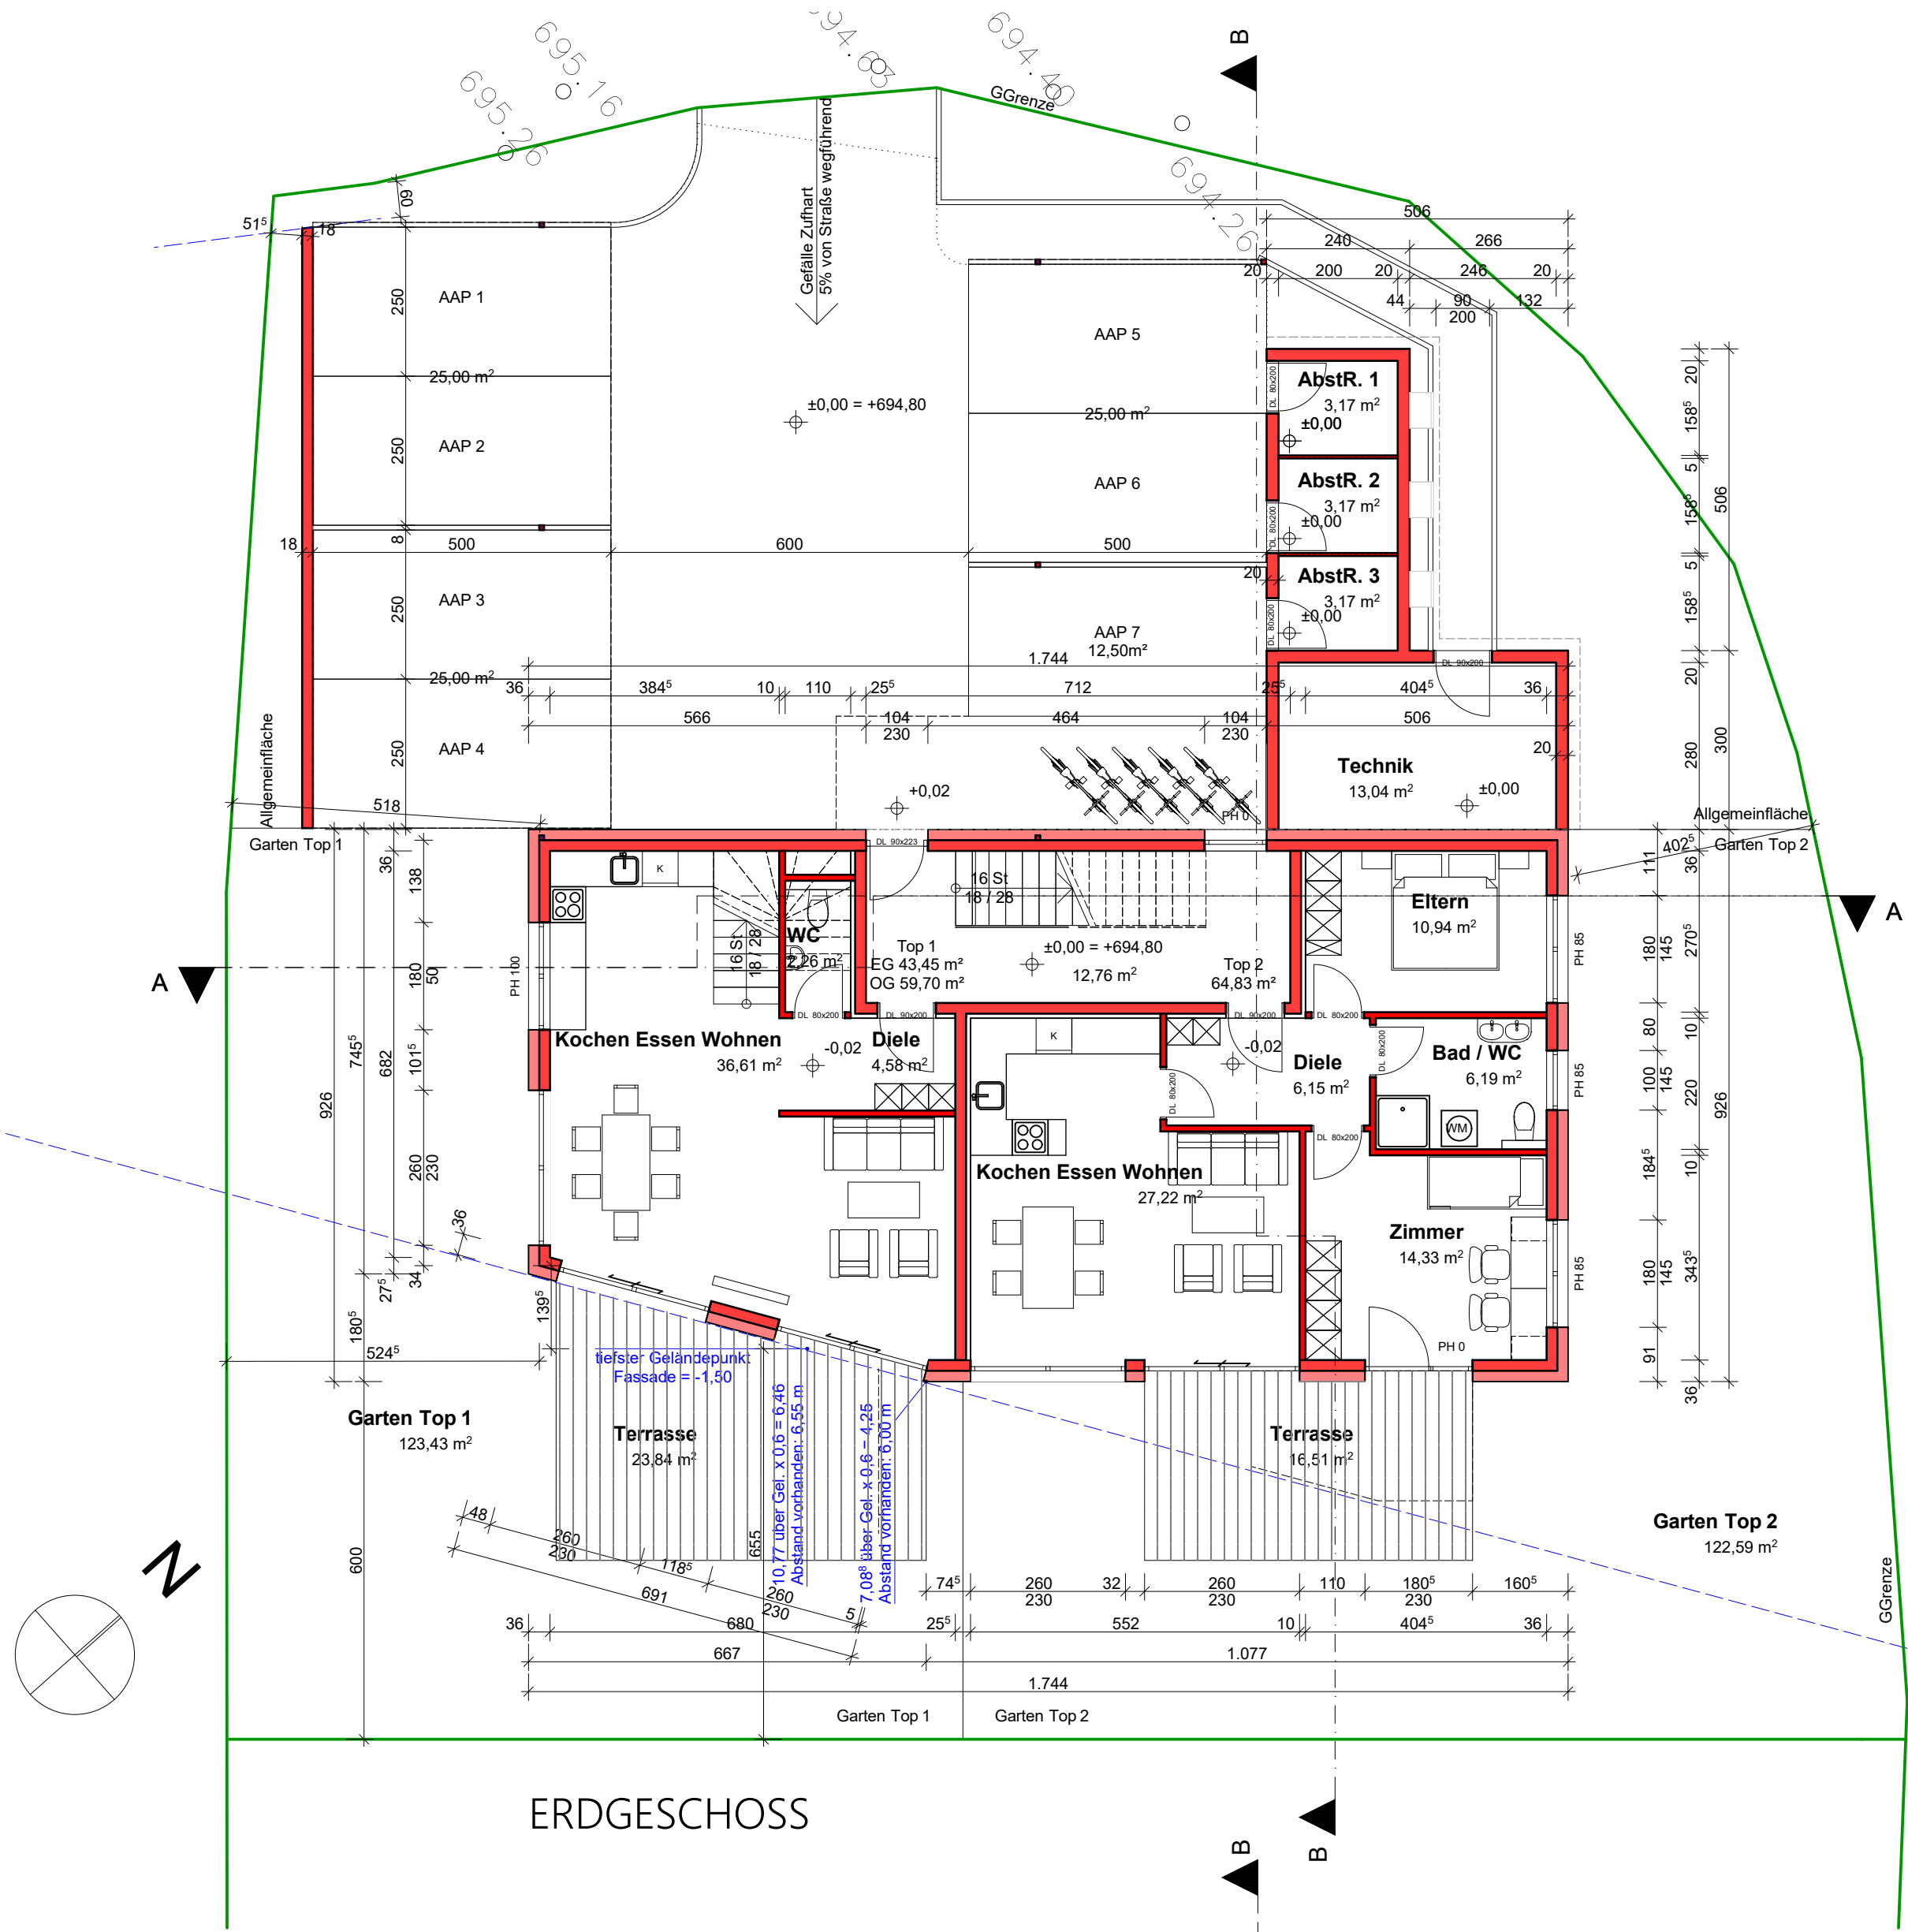

ERDGESCHOSS



OBERGESCHOSS



DACHGESCHOSS

- Bestand
- Abbruch
- Neu

Bauherr: Krehbach Projekt GmbH	Projekt: Mehrfamilienhaus Krehbachgasse Telfs
Planinhalt: Erdgeschoß, Obergeschoß, Dachgeschoß	
Maßstab: 1:100	
ARCHITEKTUR	
BM DI Kurt Schlierenzauer +43 699 130 58 528 Kohlgraben 17, A-6130 Schwaz schlierenzauer@a1.net	