


Erdgeschoss

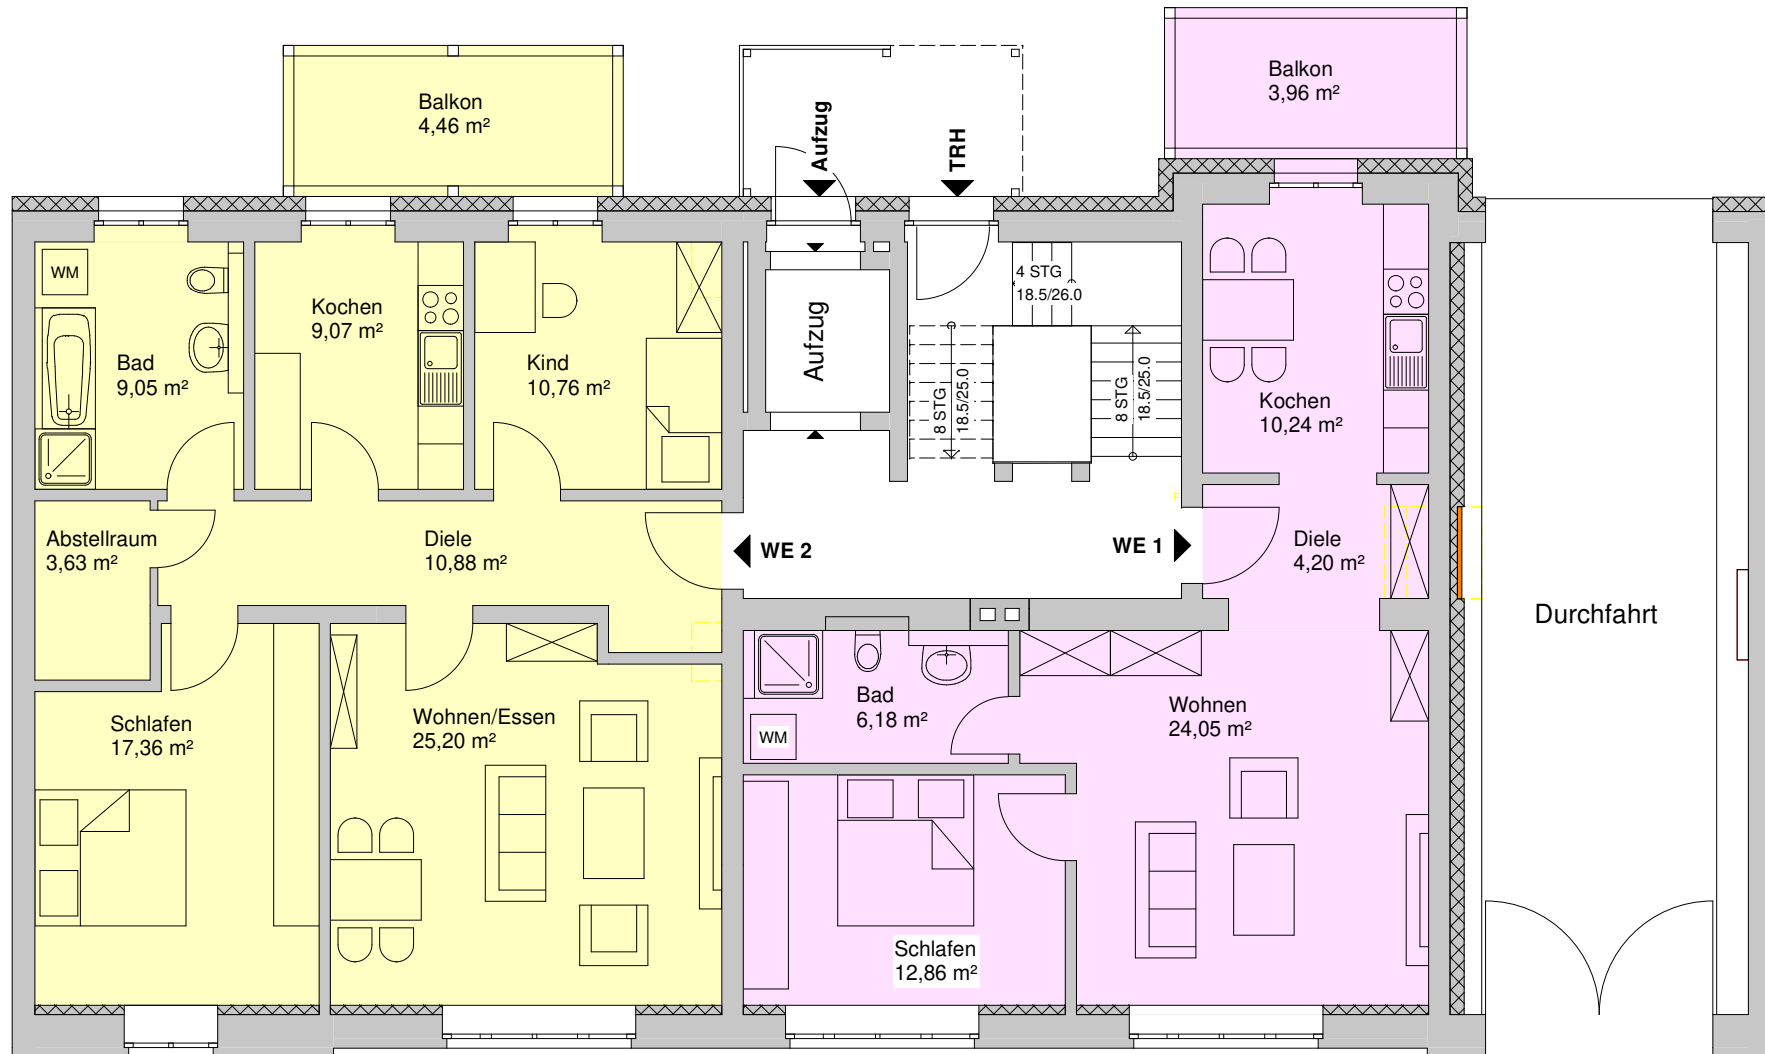

Wohnung 2 - 87,65 m²

Wohnung 1 - 61,49 m²