


Hiegenstraße

2. Rettungsweg über Dachflurster
 Öffnungsabmessungen mind. 1,20 x 0,90 m

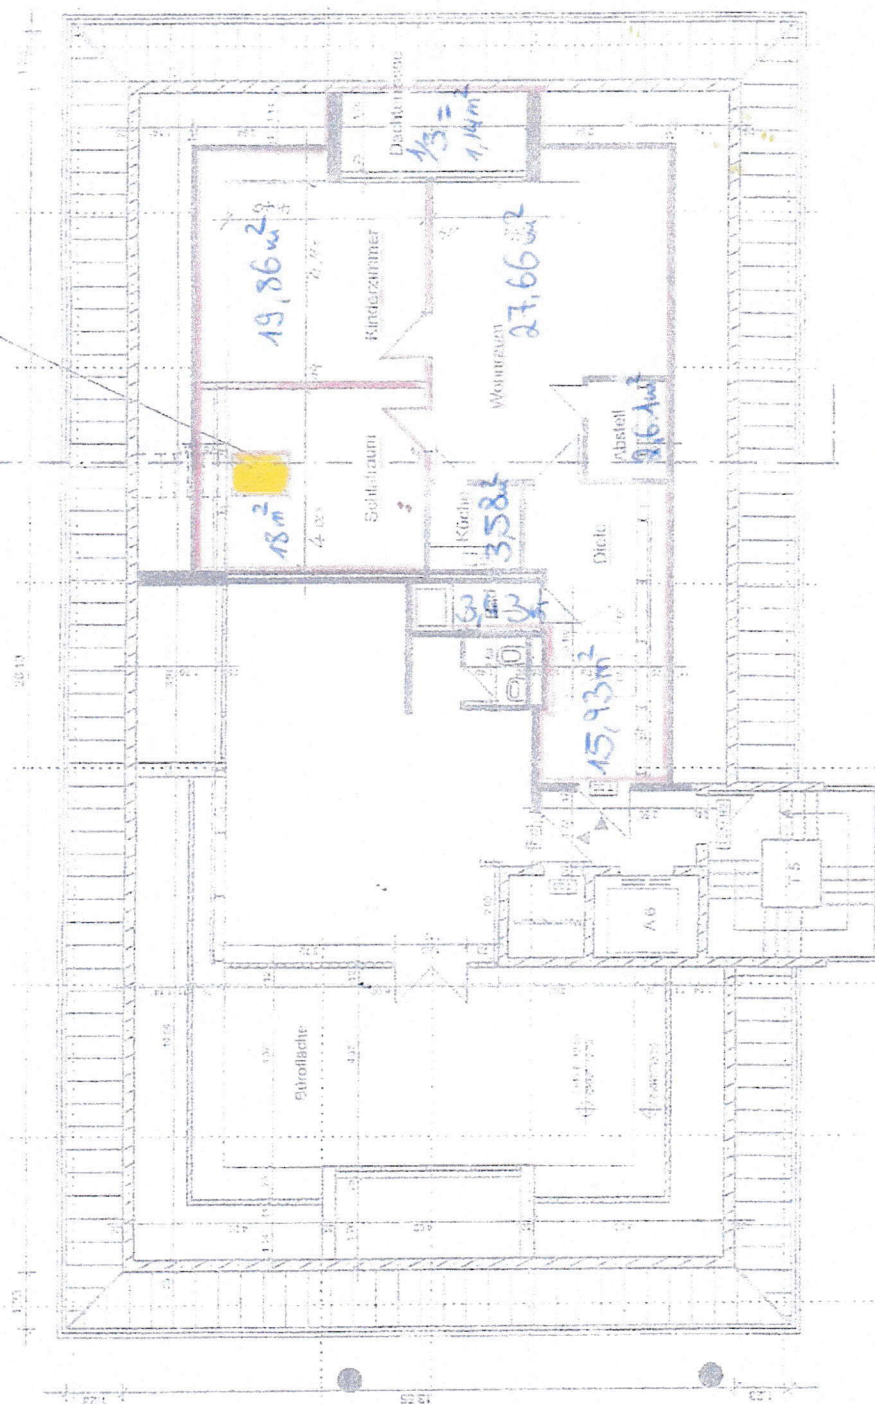

GRUNDRISS DACHGESCHOSS

Gesamt ca. 93 m²

Büroraum, Grundstück

Wohnung 100

Neu

Abbruch

BAUANTRAG

Einwohnerzahl

Baujahr

Projekt	Umnutzung Büroanlage zu einer Wohnung Biegenstraße 4 35037 Marburg
Bauherrn	Herr Nabil Awad Nabil Awad & Partners Investment GbR Lehweg 11 63075 Offenbach/Main
Planobjekt	Bauantrag
Maßstab	Grundriss Dachgeschoss 1:100
Datum	01.12.2014
Architekt	Dipl.-Ing. Michael Schneider Michael Schneider & Partner 781 03421 03 20 211 Mobil 0153 63 25 28 2 Fax 03421 17 52 72 Internet www.architekt-schneider.de