


EINFAMILIENHAUS ALS REIHENHAUS

BAUHERR: MARGARET HERMANN IN ADESKIRCH

OBERGESCHOSS

M: 1:50

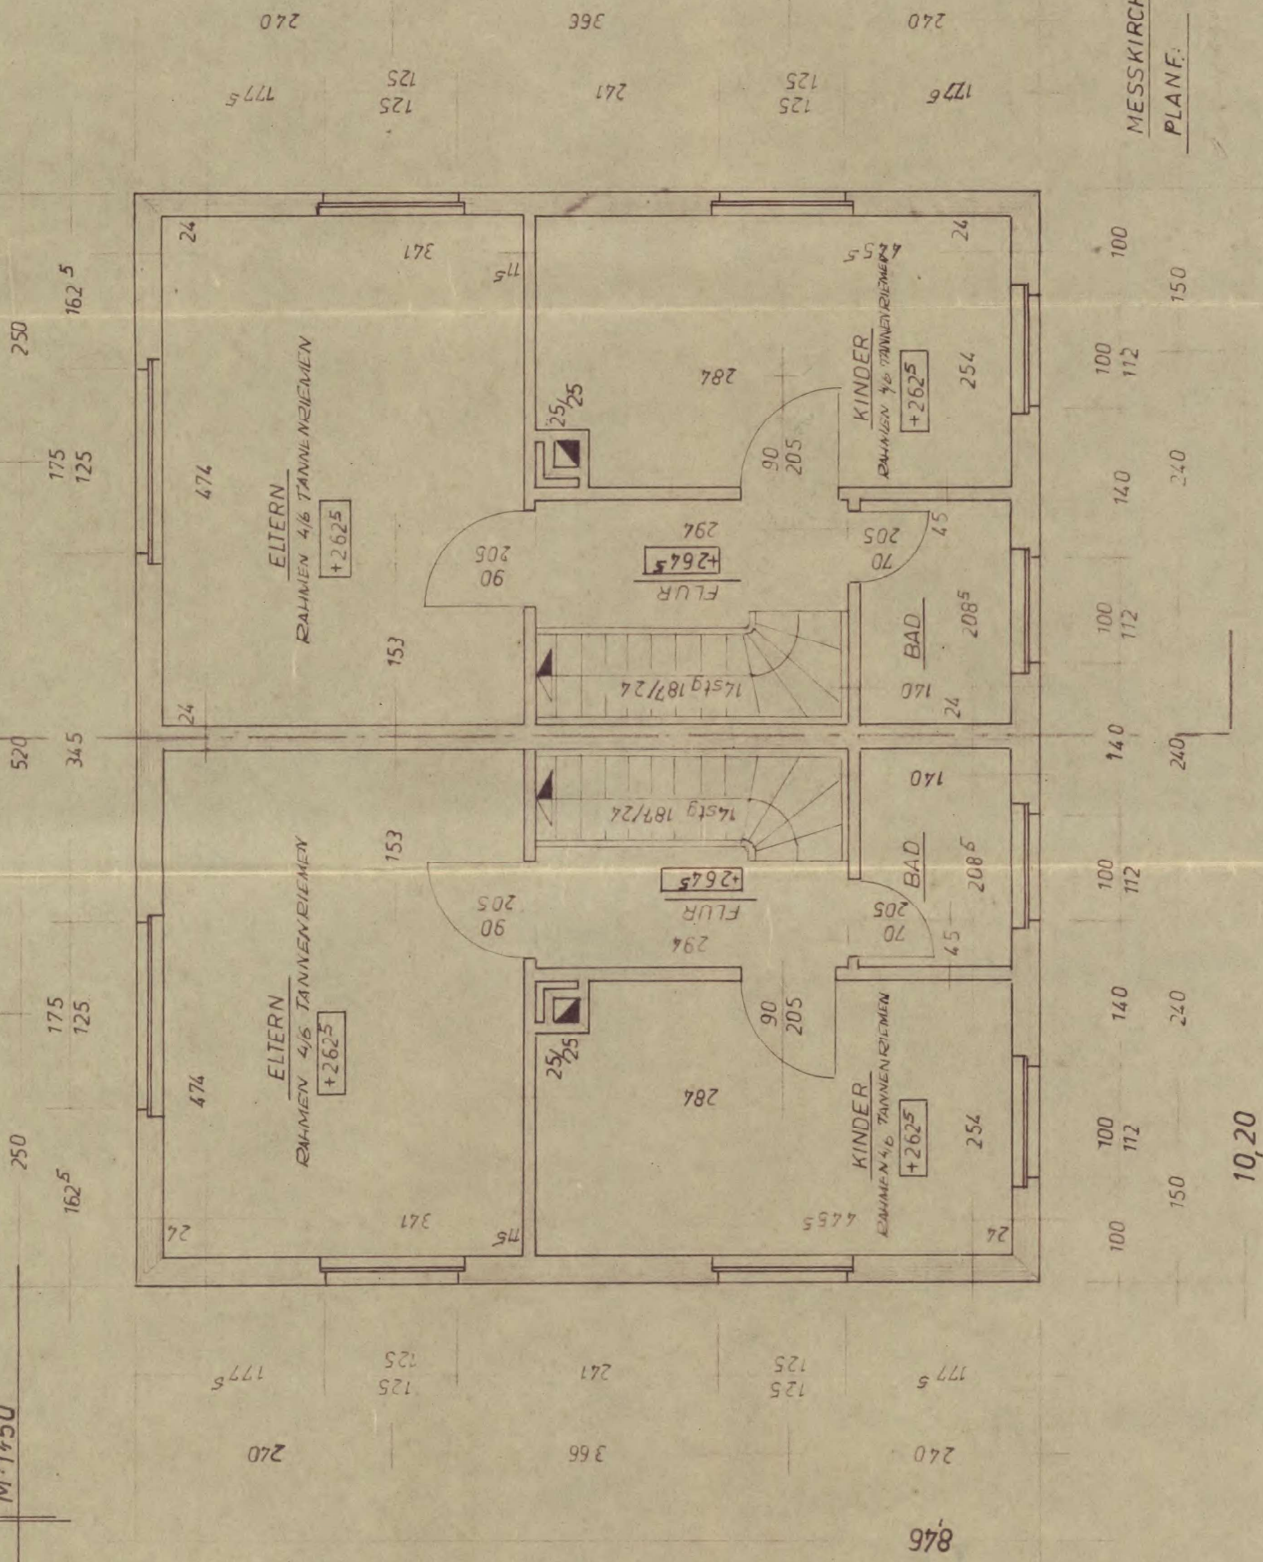

MESSKIRCH, DEN 29. 5. 1956

PLANE:

BAUHERR:

K. K. K. K. K.