


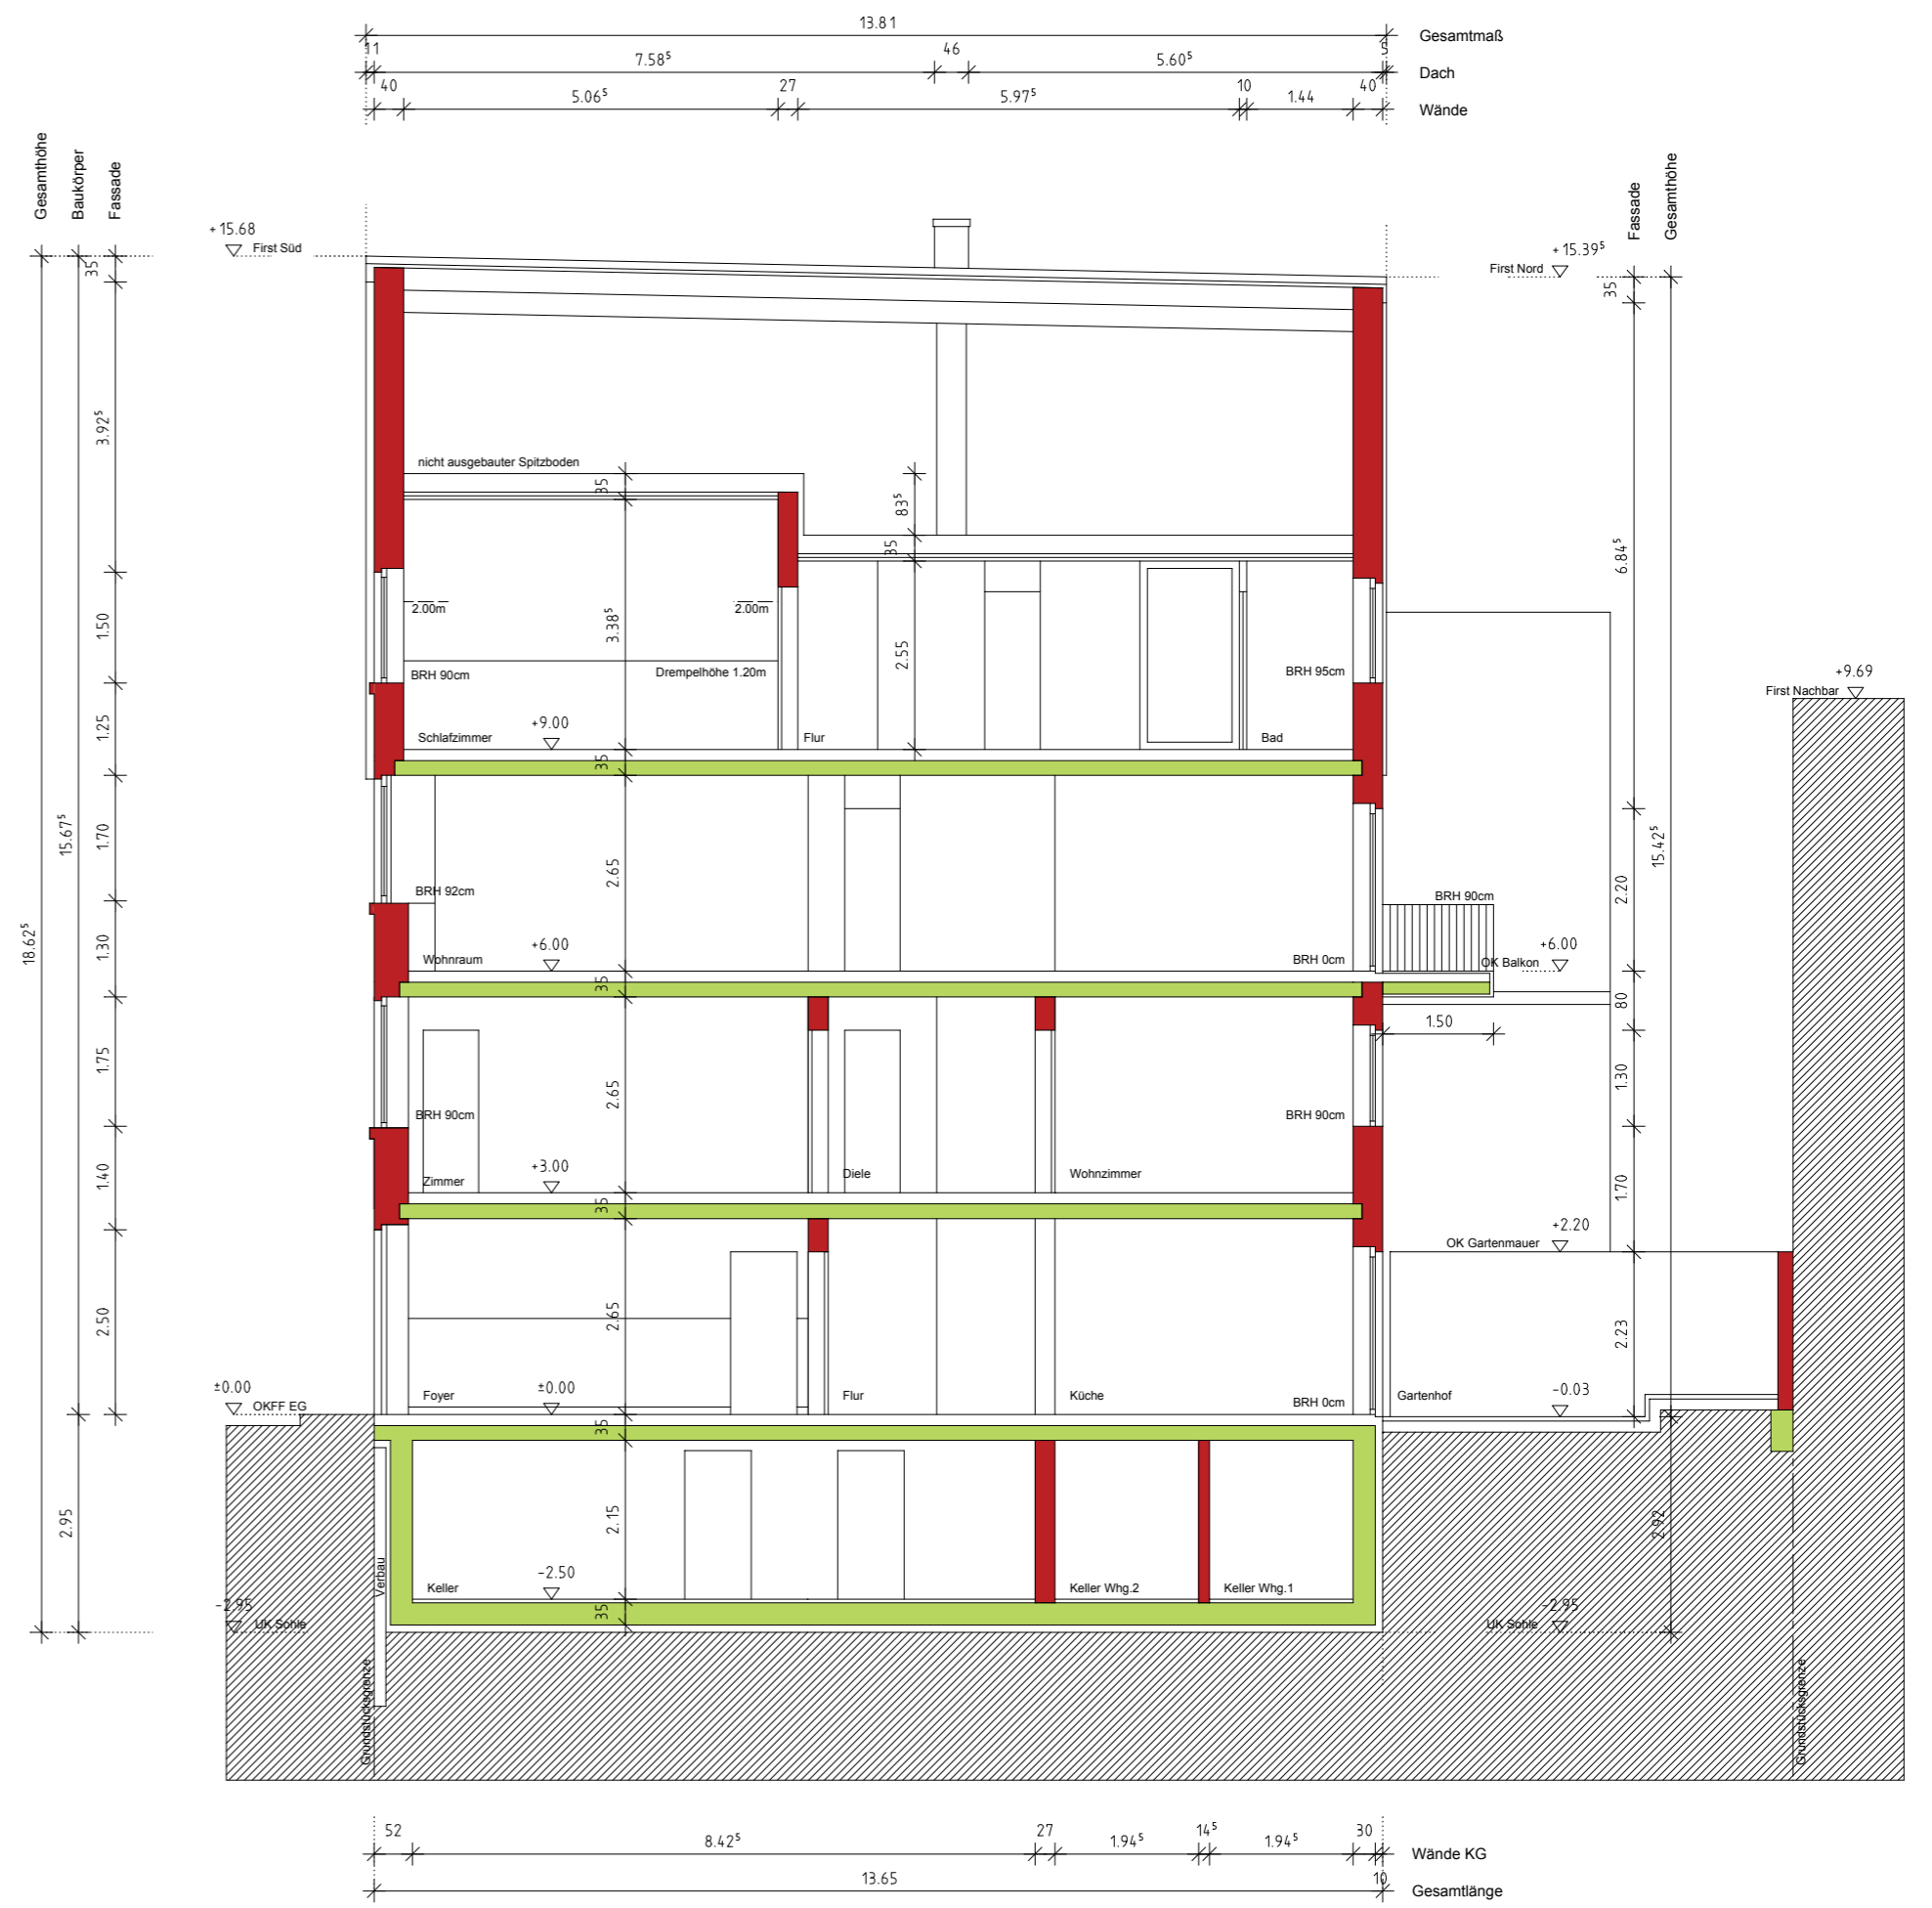

Schnitt A-A



Schnitt B-B

- fb feuerbeständig
- fh feuerhemmend
- T30 feuerhemmende Tür
- dT dichtschießende Tür
- sT selbstschießende Tür
- rdsT rauchdichte selbstschießende Tür