
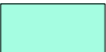

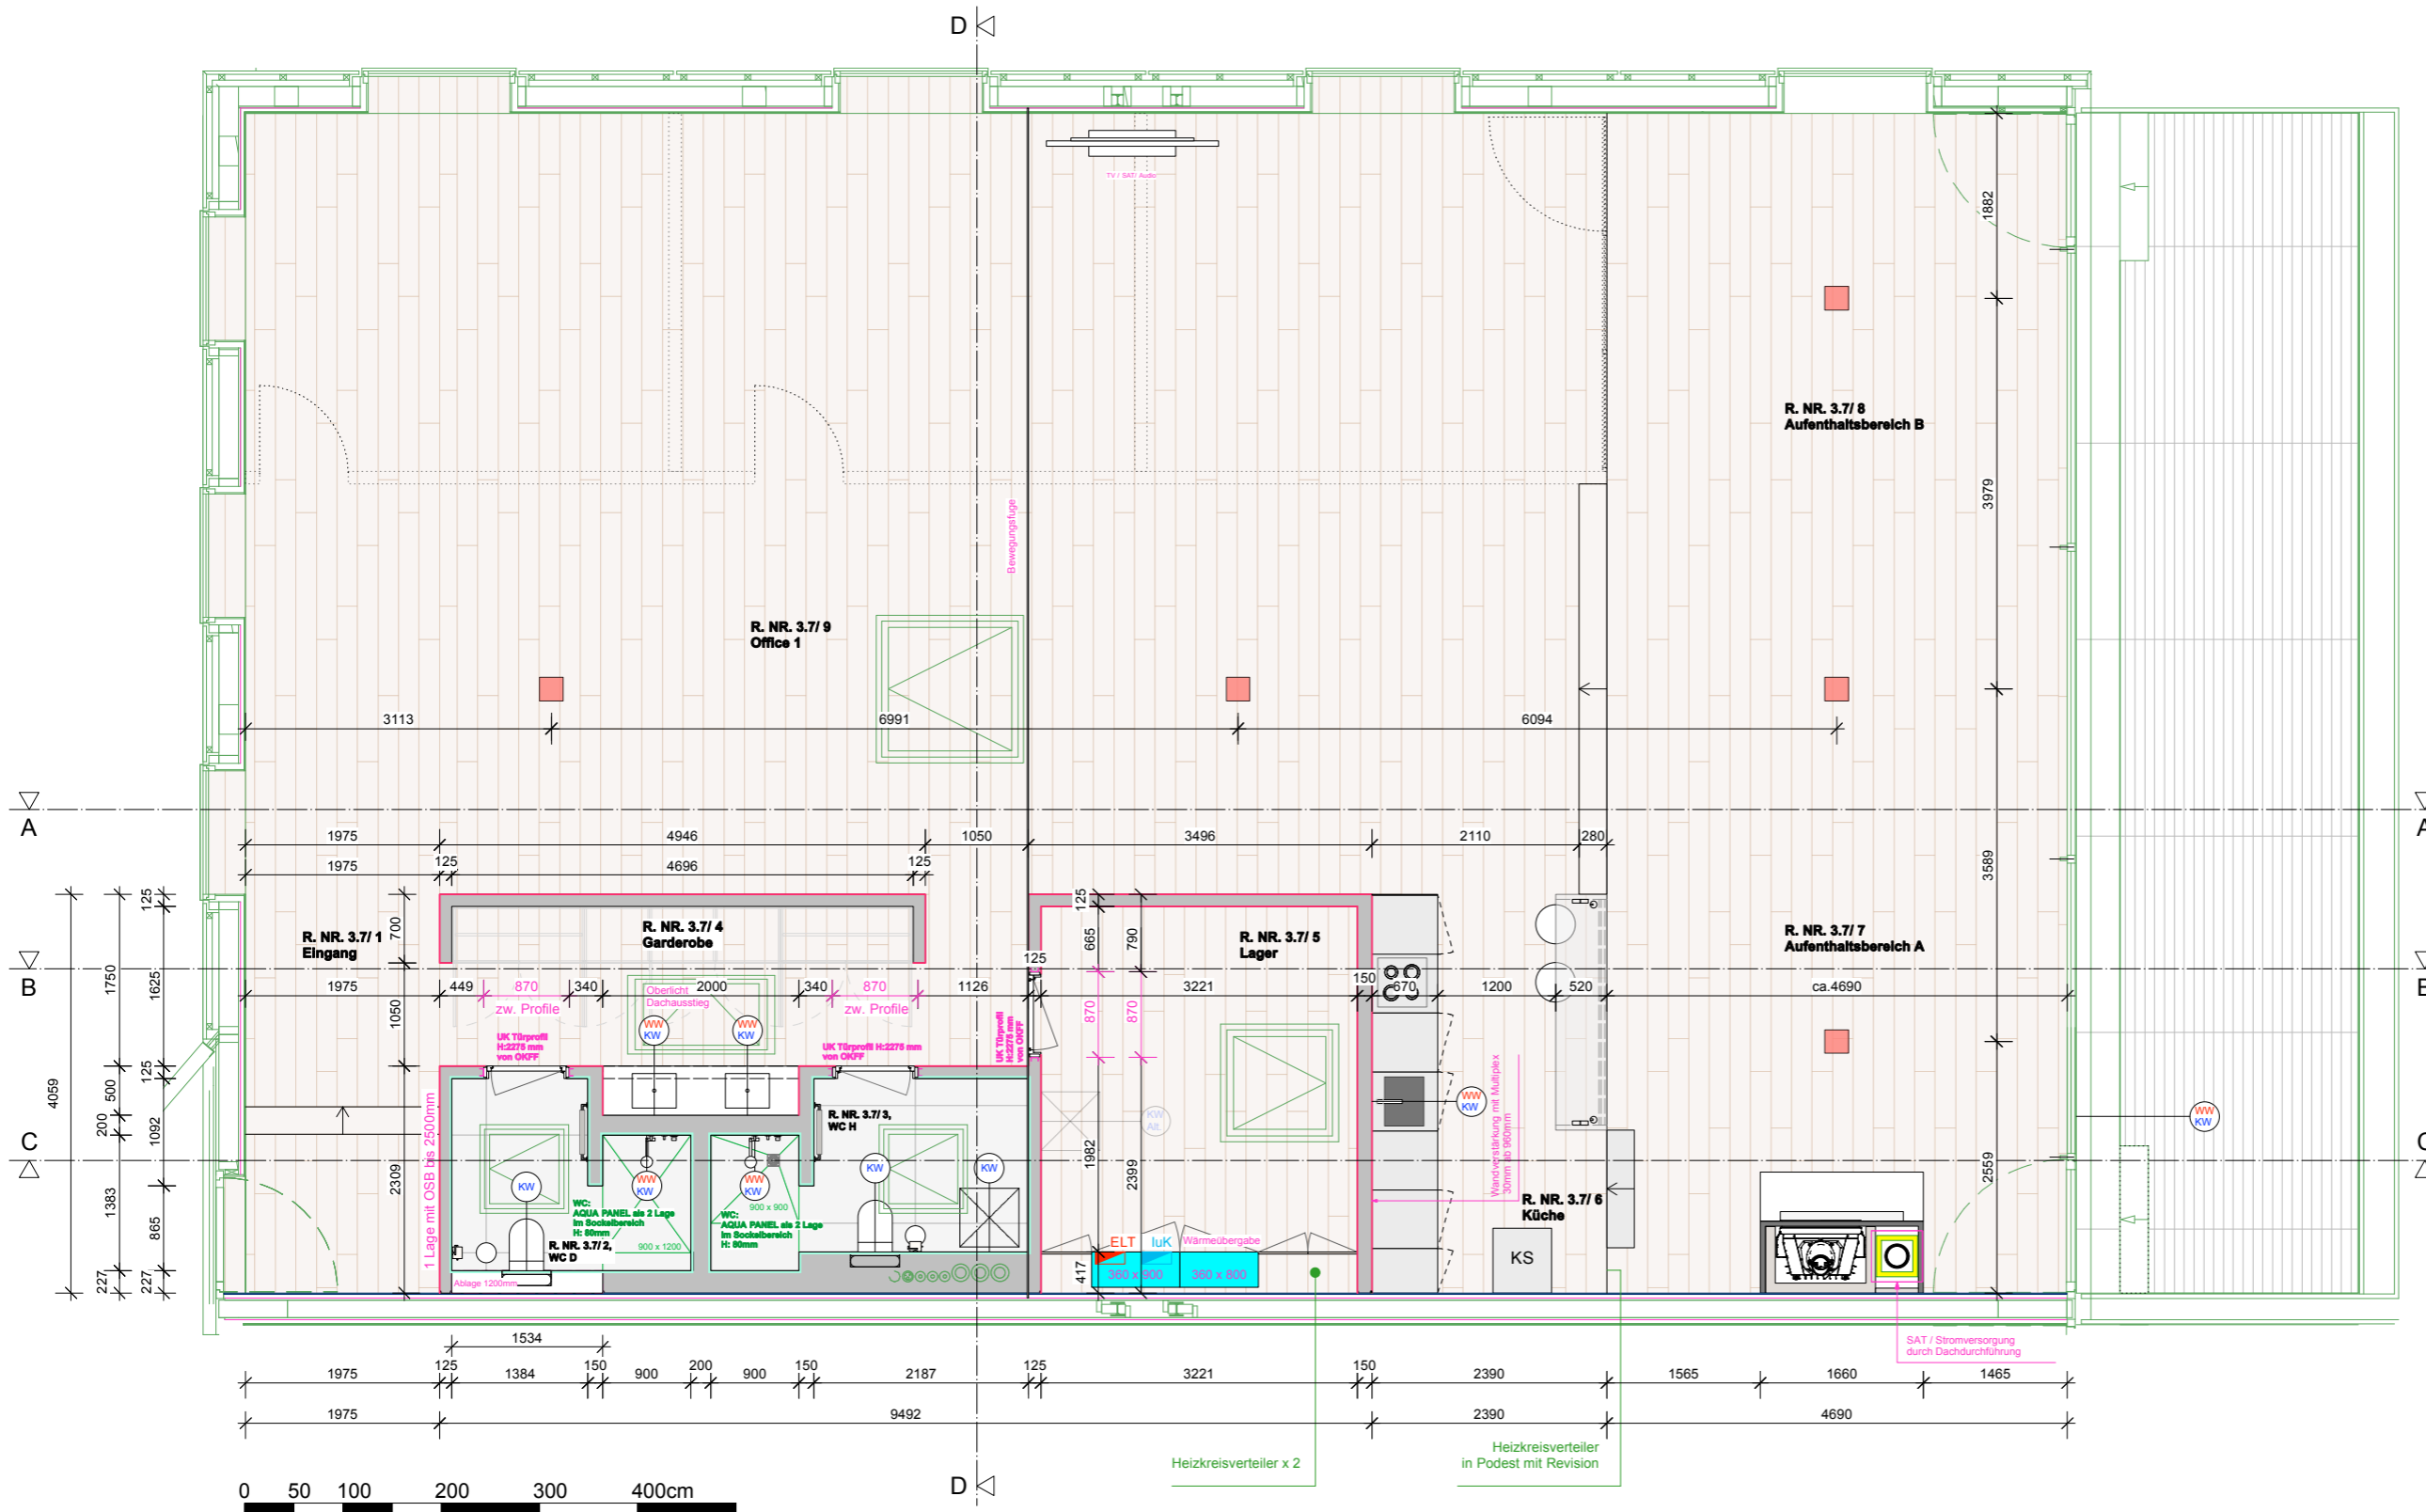


LEGENDE	
	GK-Wand
	AQUAPANEL als 2 Lage im Sockelbereich H: 80 mm
	Sockelleiste



**Alle Maße sind am Bau zu prüfen.  
Alle Einbau-Objekte müssen  
auf die Einbausituation vor Ort  
angepasst werden.**

**Bei Unstimmigkeiten ist die  
Bauführung zu informieren.**