



ERDGESCHOSS

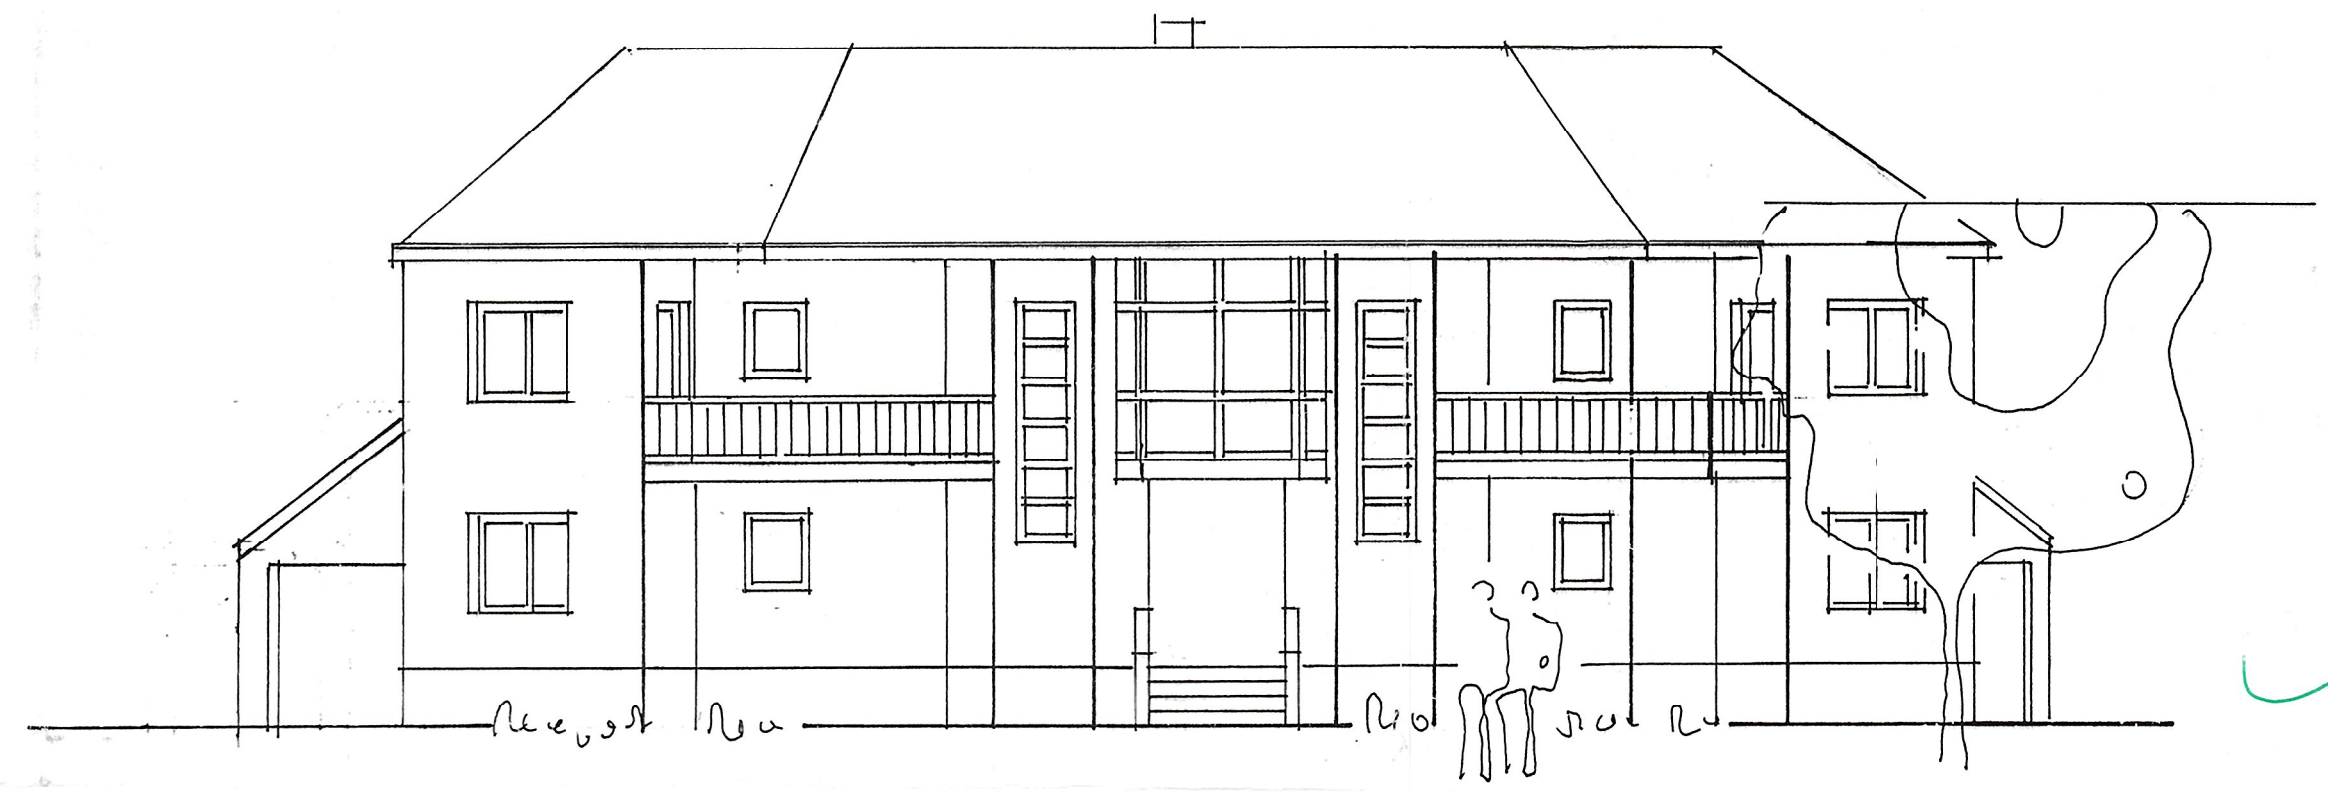

ANSICHT IM OSTEN

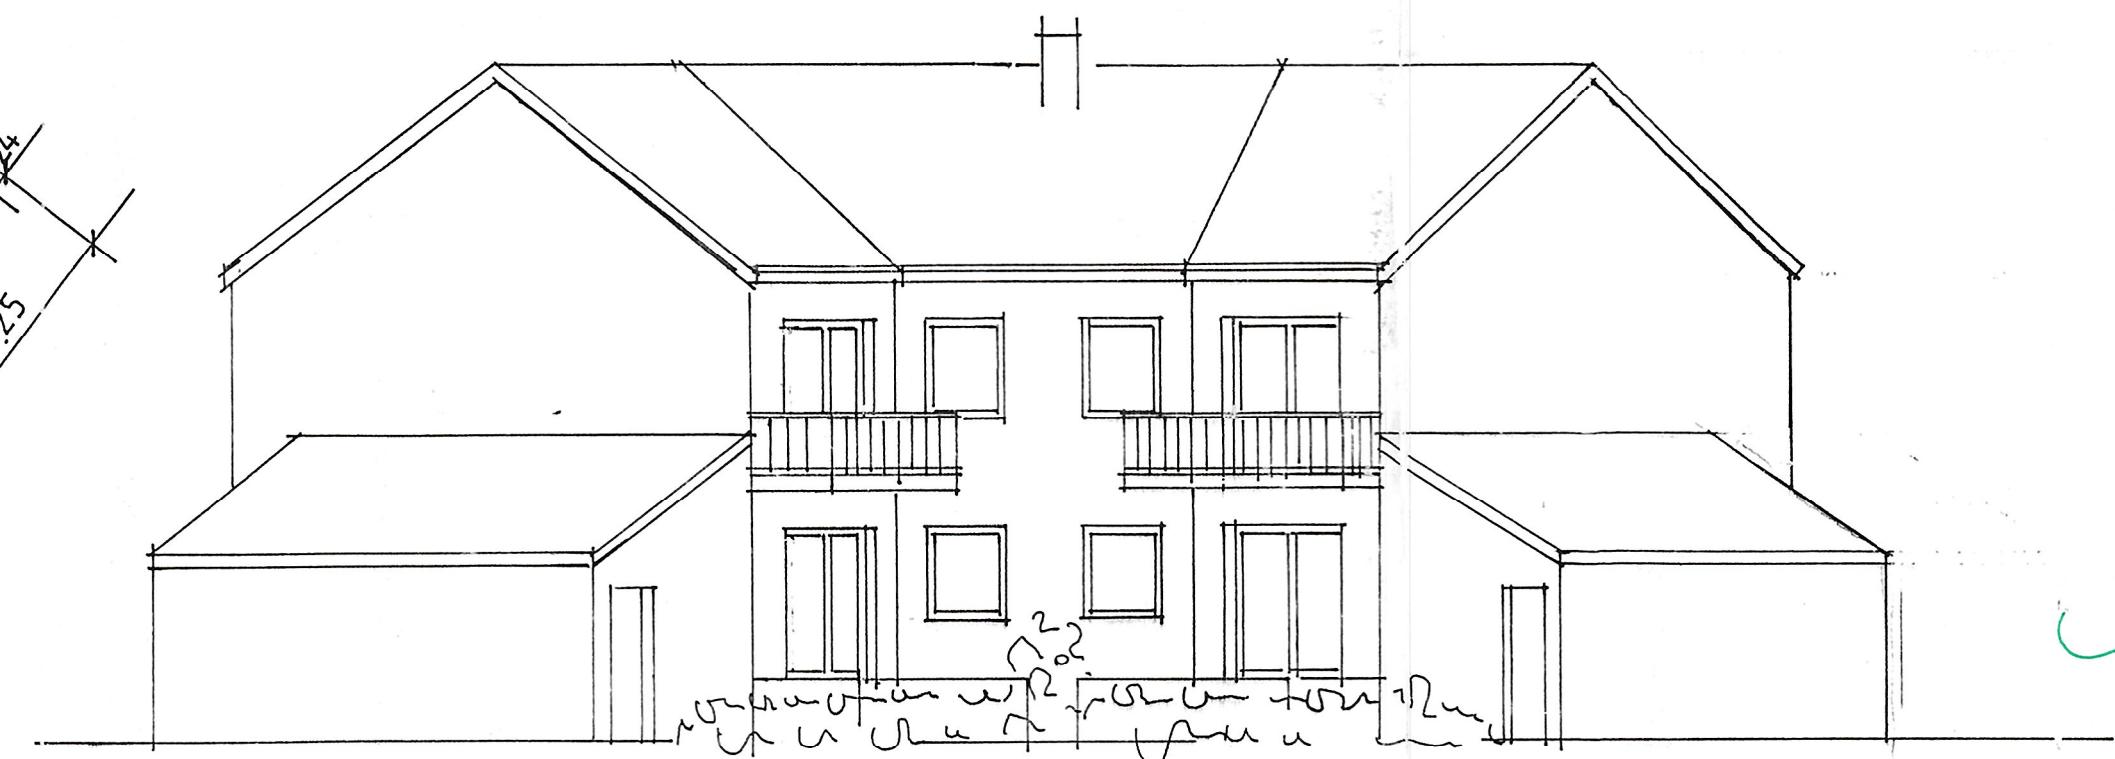

ANSICHT IM WESTEN

Aktenausfertigung

ANLAGE ZUM BAUSCHEIN
 Nr 3 5 5 vom 07. 94

STADTVERWALTUNG WORMS
 ALS BAUAUFSEHER BEZÜGLICH
 DER ANLAGE



Ce

WOHNHAUS MIT 2 WOHNUNGEN U. 2 GARAGEN
 IM KRÖTENTAL, WS-RHEINDURKHEIM

BAUHERR: <i>A. L.</i>	ARCHITEKT:
DAT.: 18.4.94	M. 1:100
BL. 1	EG, ANSICHTEN

F. G. NOLL, ARCHITEKT
 67574 OSTHOFEN
 TEL. 06242 17082 | FAX 6660

