


ARCHITEKTUR / PLANUNG:
 DIPL.-ING. WERNER RUNSCHKE
 MAX-VON-GRUBER-STR. 1
 80804 MÜNCHEN

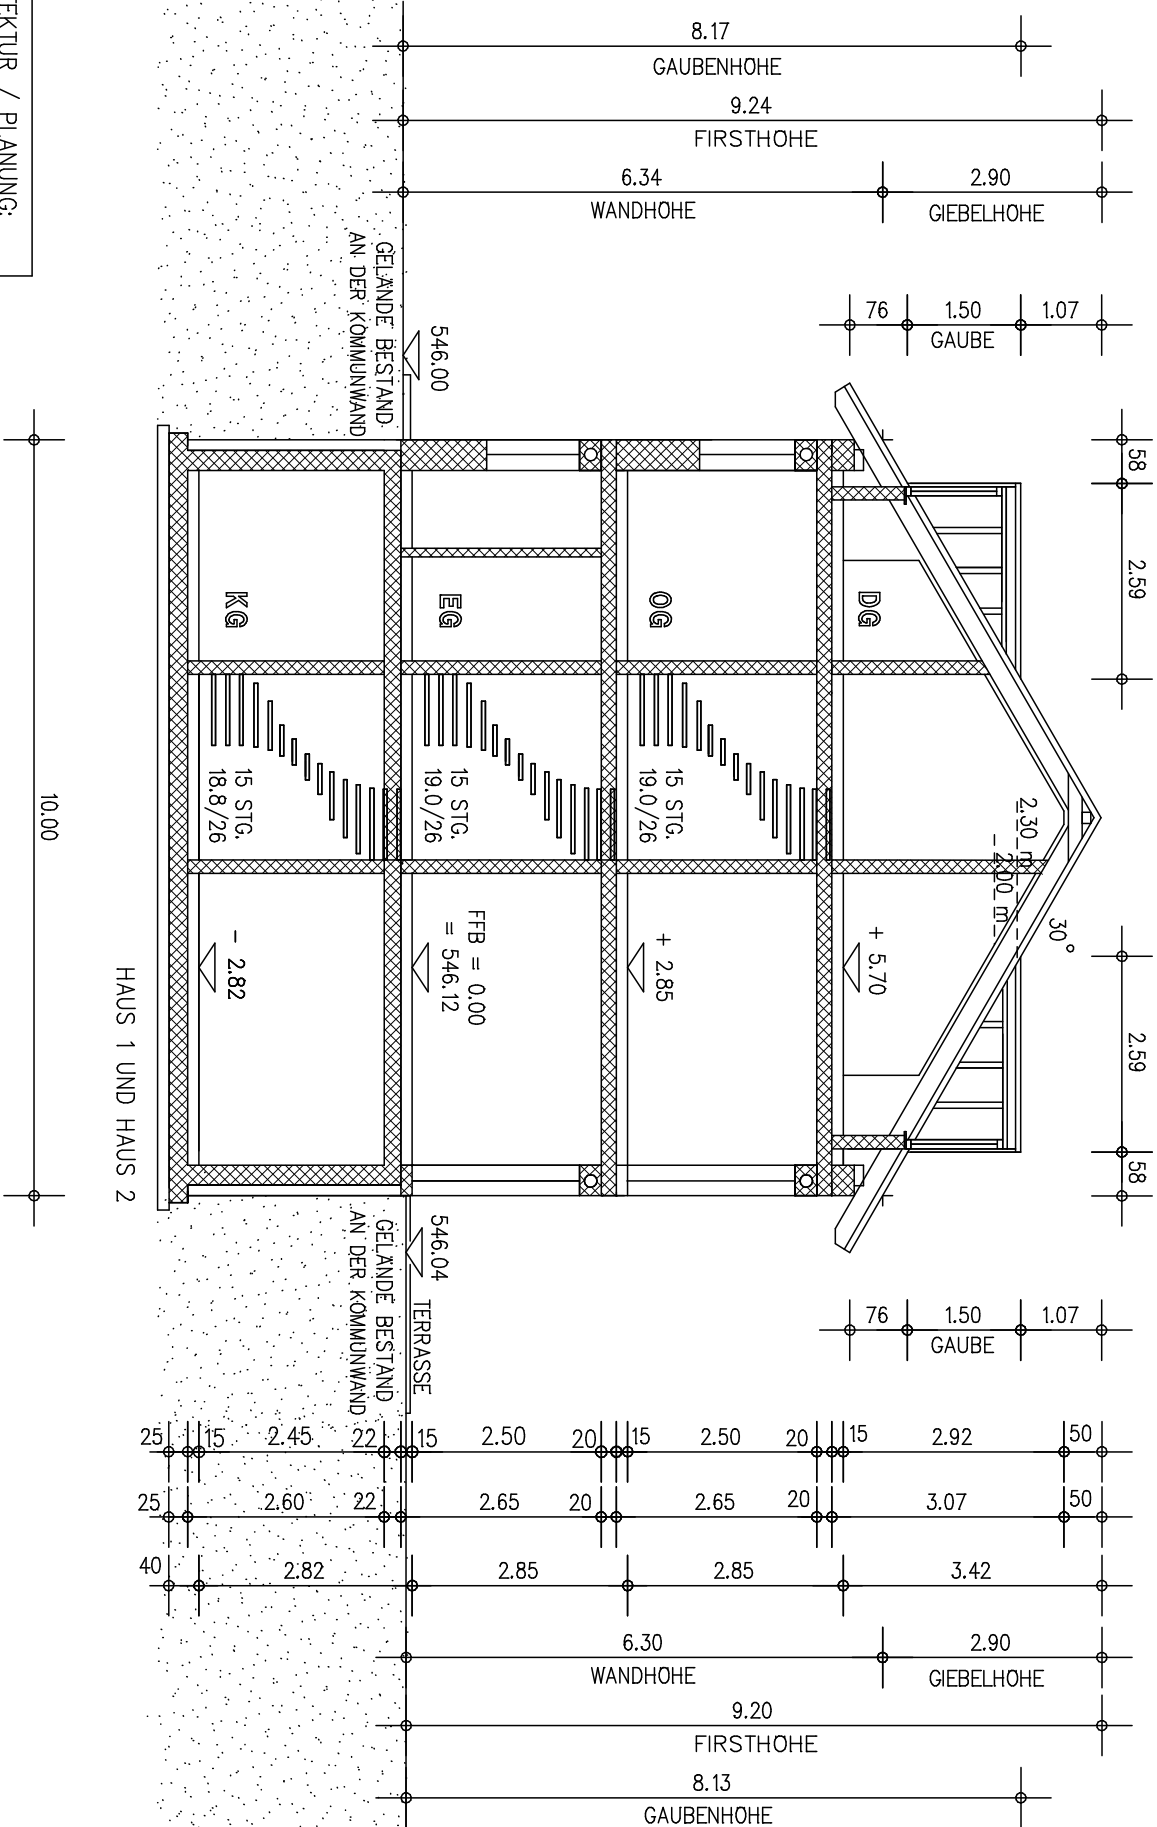

SCHNITT A (1, 2) = A (1, 2)

HAUS 1 UND HAUS 2

BAUORT:
 FICHTENSTRASSE 17
 GEMEINDE GERMERING