



EG

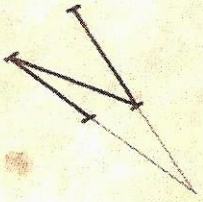

Bauntragsteller:
Herrn Bauamtsleiter:

Umb- und Ausbau
Kornelhuber Nr. 11
Grundriß

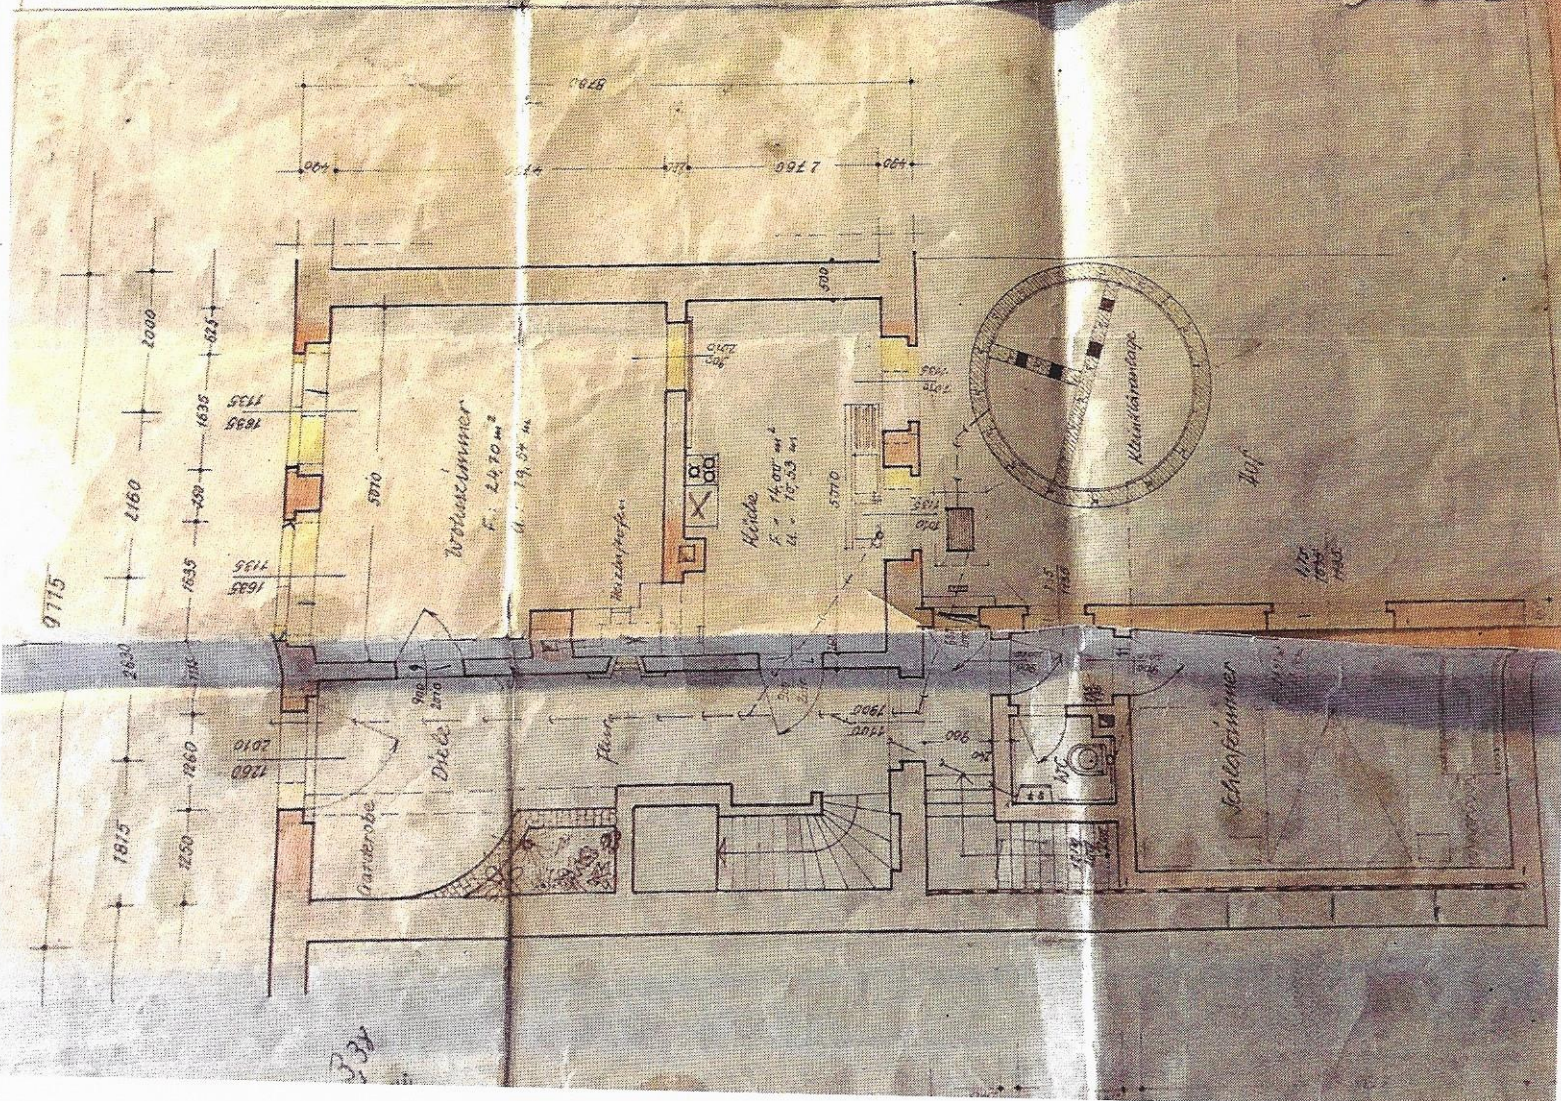


334

Strasse



Strasse

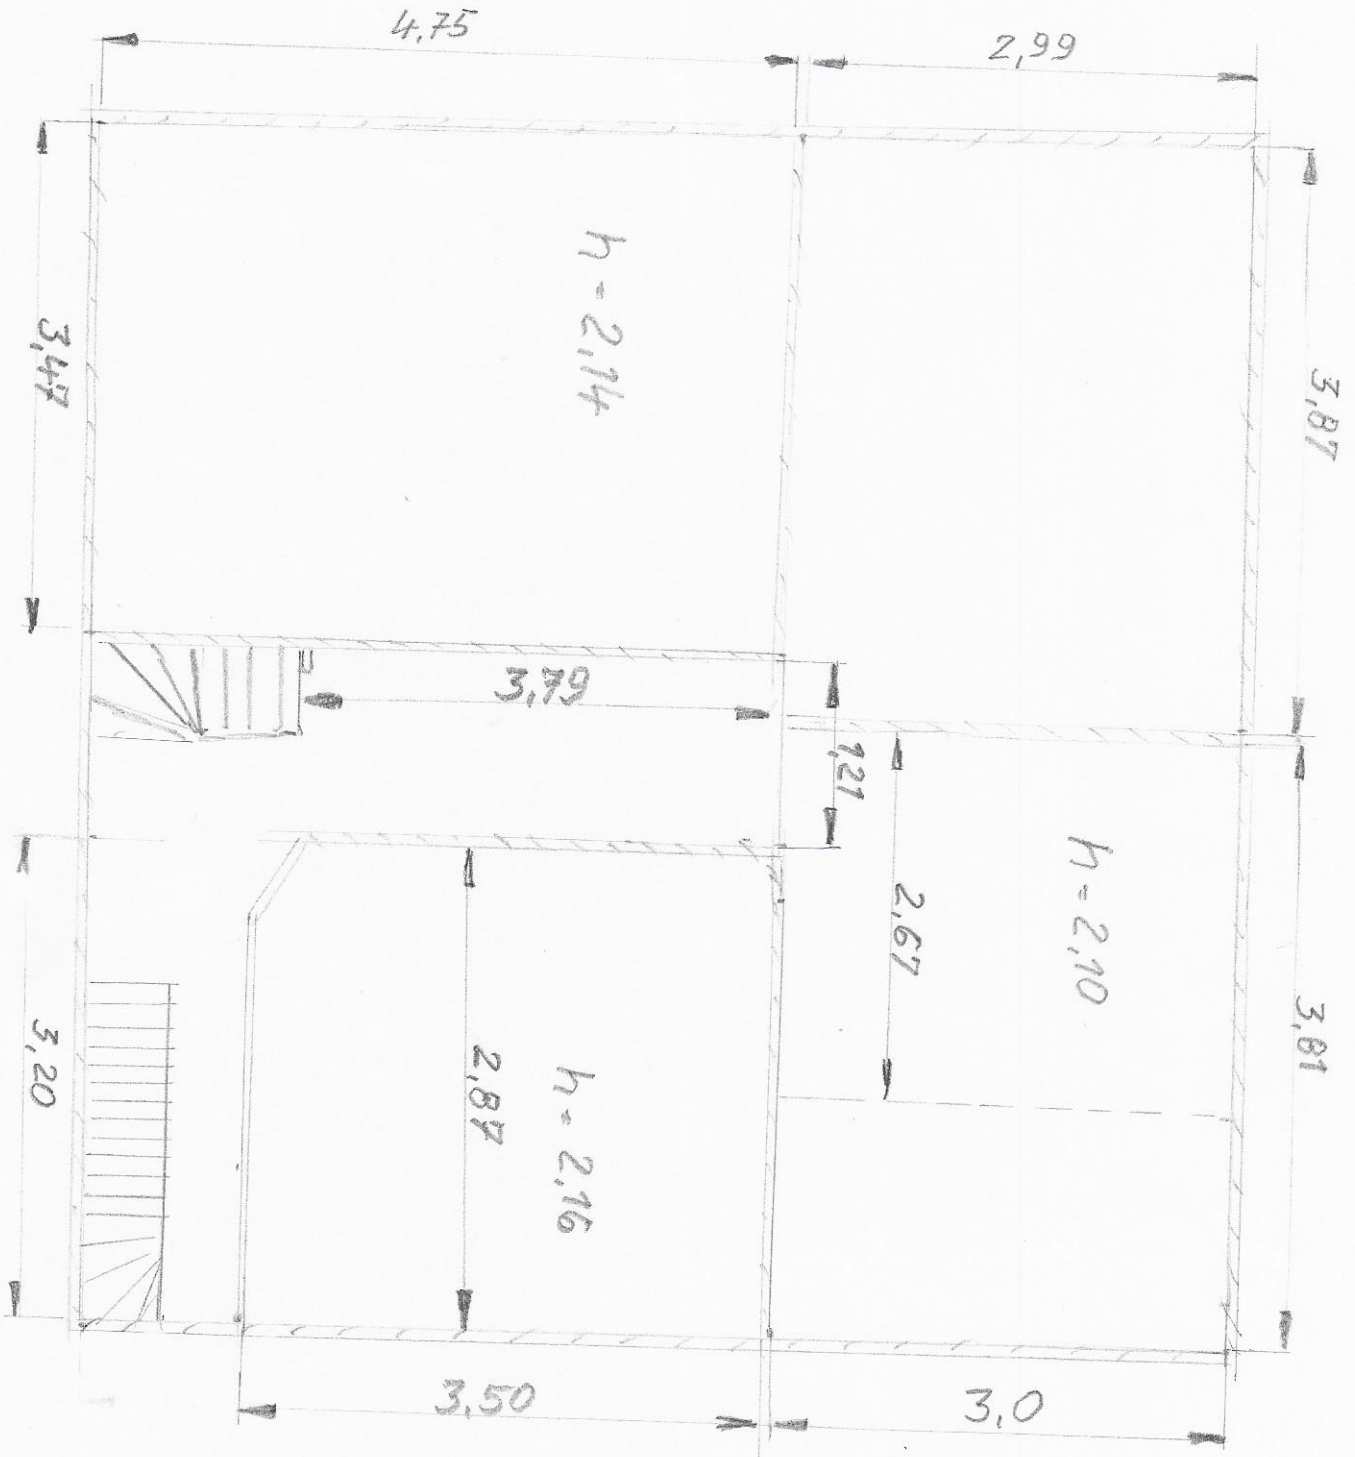

M 1:50

Skizze 1

DG