



**SUPERFICIES ÚTILES Y
CONSTRUIDAS DE LA VIVIENDA
COMPUTANDO AL 100%
LAS ÁREAS PISABLES.**

SUPERFICIE ÚTIL

VIVIENDA	61.76 m ²
100% TERRAZA CUBIERTA	22.30 m ²
100% TERRAZA DESCUBIERTA 1	8.24 m ²
100% TERRAZA DESCUBIERTA 2	6.65 m ²
TOTAL	98.95 m²

SUPERFICIE CONSTRUIDA

VIVIENDA	71.00 m ²
100% TERRAZA CUBIERTA	23.00 m ²
100% TERRAZA DESCUBIERTA 1	9.80 m ²
100% TERRAZA DESCUBIERTA 2	7.97 m ²
TOTAL	111.77 m²


**SUPERFICIES OFICIALES
SEGÚN PROYECTO**

SUPERFICIE ÚTIL

VIVIENDA	61.76 m ²
50% TERRAZA	11.15 m ²
TOTAL	72.91 m²

SUPERFICIE CONSTRUIDA

VIVIENDA	71.00 m ²
50% TERRAZA	11.50 m ²
TOTAL VIVIENDA	82.50 m²
PARTE PROP. Z/C	11.14 m ²
TOTAL	93.64 m²

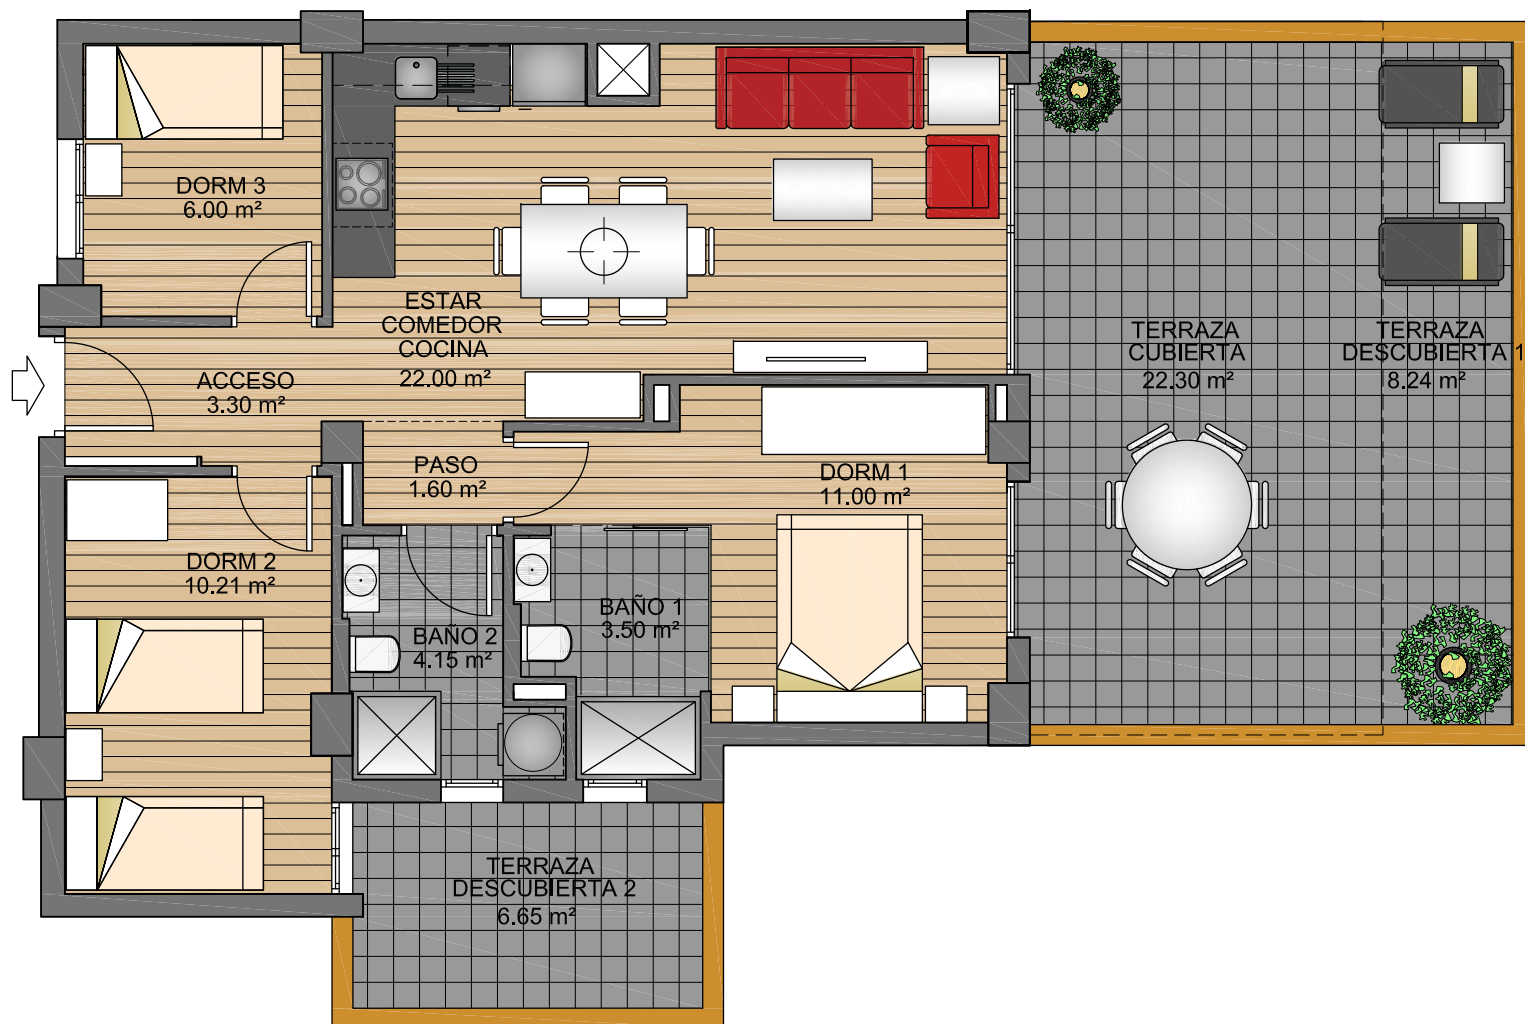

PLANTA BAJA

VIVIENDA 3