


SINDLINGER BAHNSTRASSE 40
65931 FRANKFURT AM MAIN

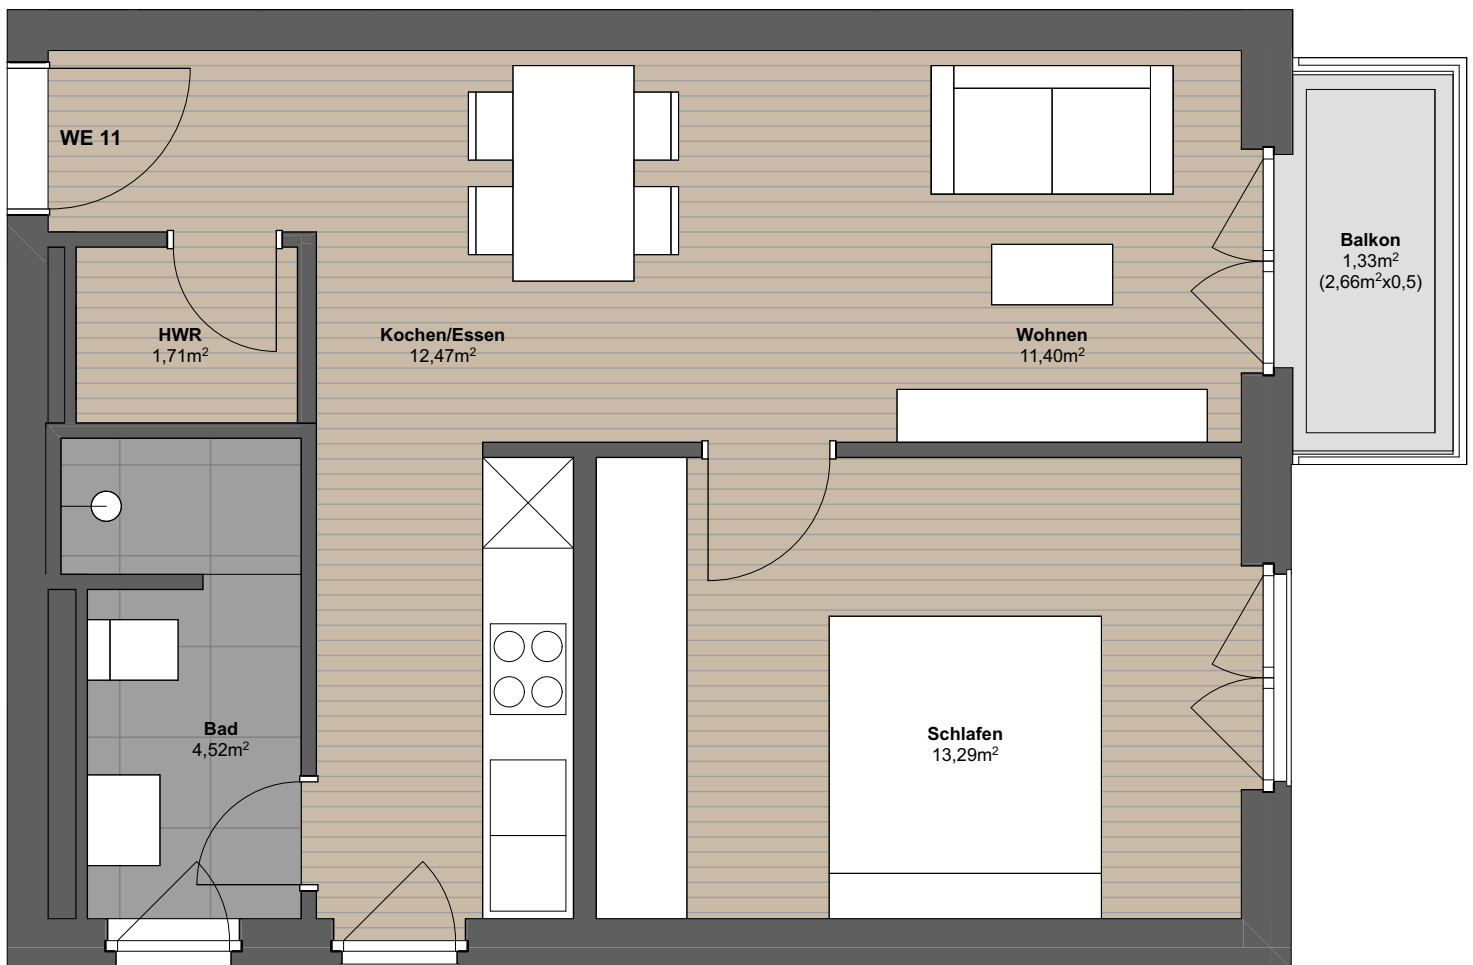

Erdgeschoss

WE 11 Gesamtwohnfläche: ca. 44,72 m²
Alle Flächen sind mit CAD ermittelt.

