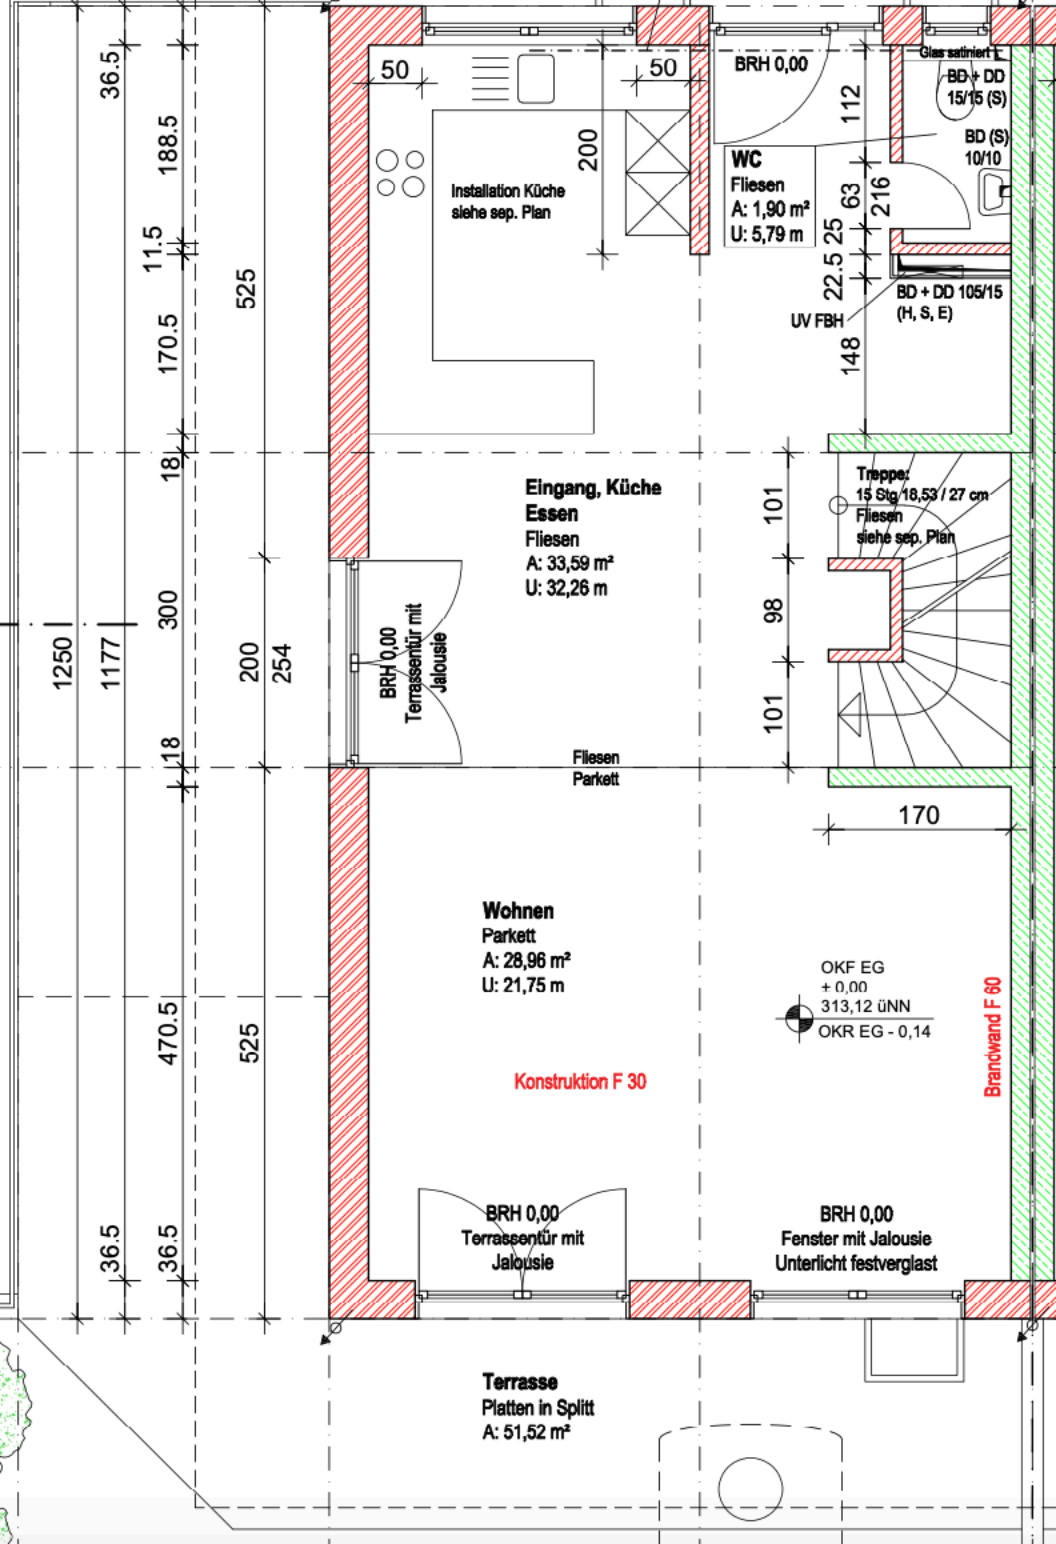
50
50
BRH 0,00
Glas satiniert L
BD + DD
15/15 (S)
BD (S)
10/10
112
200
WC
Fliesen
A: 1,90 m²
U: 5,79 m
63
216
25
22.5
Installation Küche
siehe sep. Plan
BD + DD 105/15
(H, S, E)
UV FBH
148
36.5
188.5
11.5
170.5
525
18
Eingang, Küche
Essen
Fliesen
A: 33,59 m²
U: 32,26 m
Treppe:
15 Stg 18,53 / 27 cm
Fliesen
siehe sep. Plan
101
98
101
1250
1177
300
18
200
254
BRH 0,00
Terrassentür mit
Jalousie
Fliesen
Parkett
170
Wohnen
Parkett
A: 28,96 m²
U: 21,75 m
OKF EG
+ 0,00
313,12 üNN
OKR EG - 0,14
Brandwand F 60
470.5
525
Konstruktion F 30
36.5
36.5
BRH 0,00
Terrassentür mit
Jalousie
BRH 0,00
Fenster mit Jalousie
Unterlicht festverglast
Terrasse
Platten in Splitt
A: 51,52 m²