

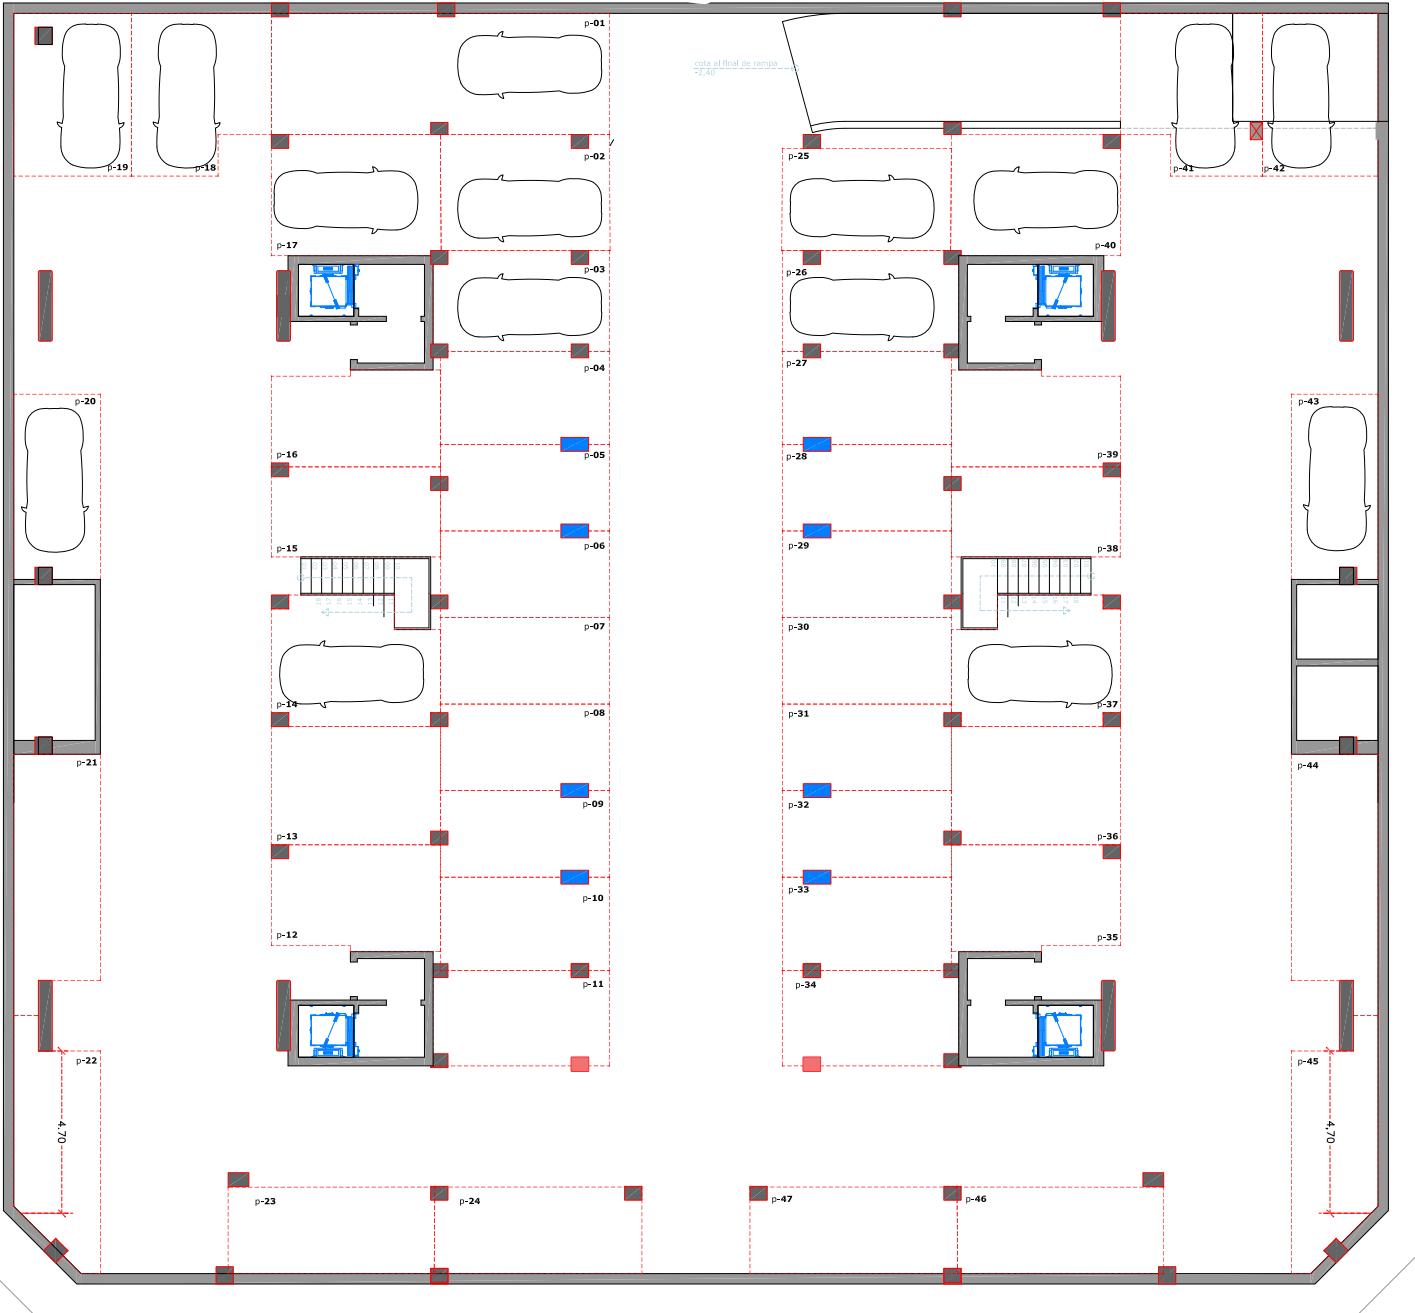
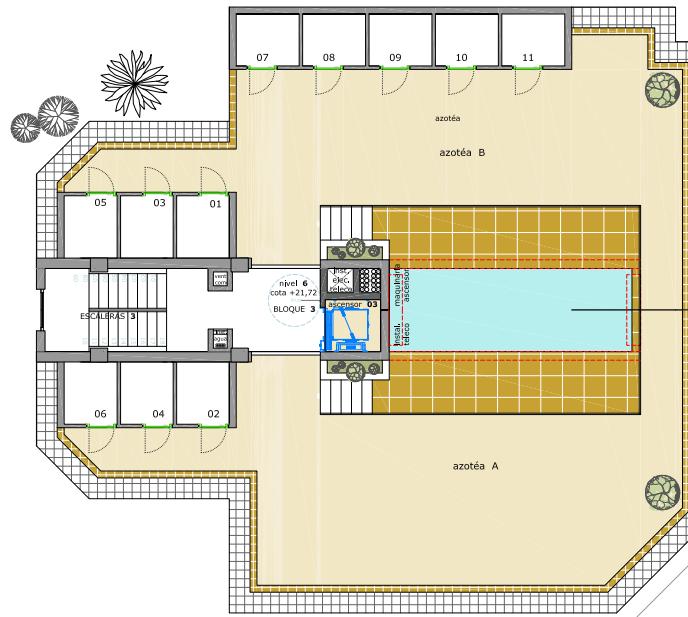
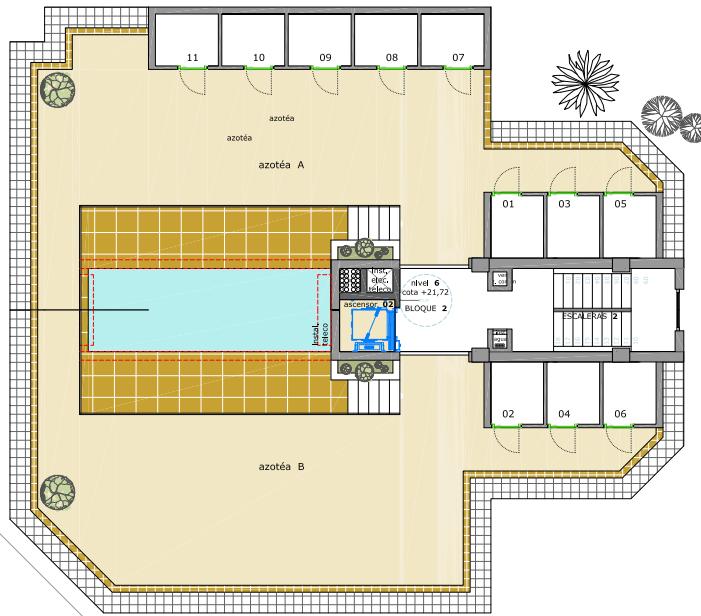


Bajo A
(Bloque 1)

S. CONSTRUIDA CERRADA: 122,90 M²
TERRAZAS CUBIERTAS: 7,50 M²

Bajo A
(Bloque 1)

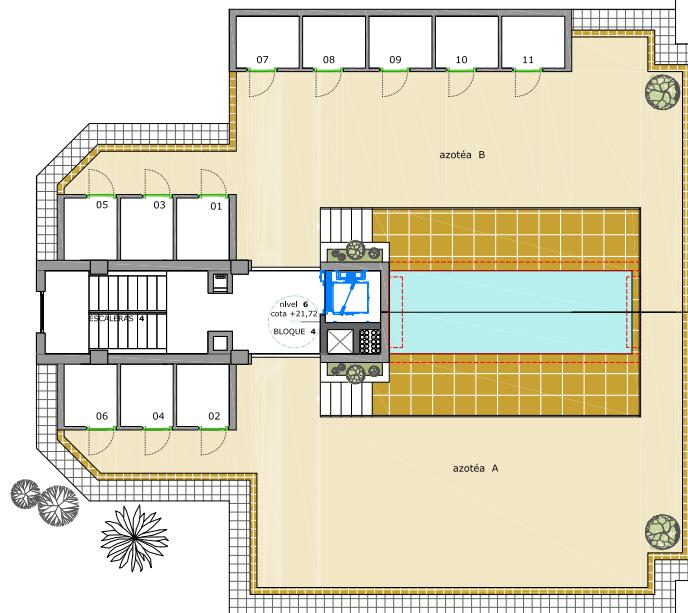

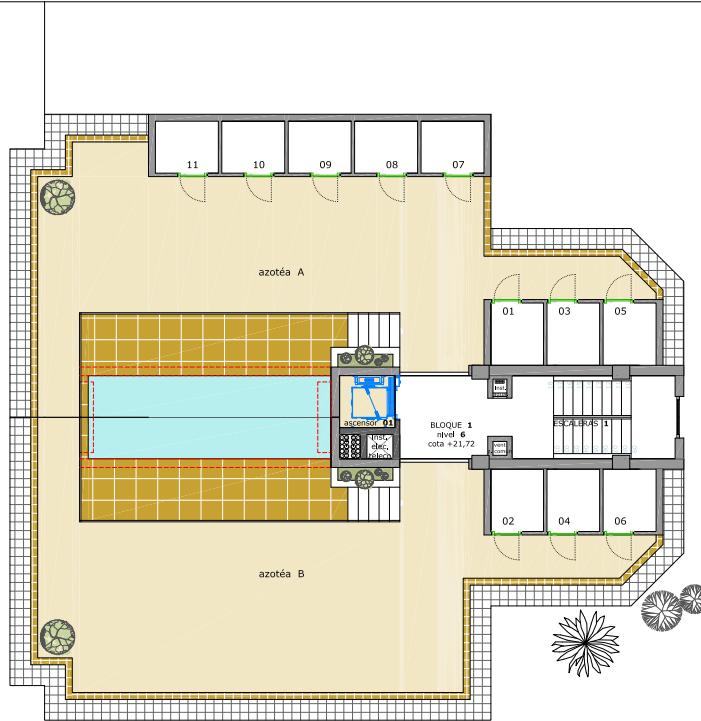

nº. Planta Casetones y Zonas Comunes.
AZOTEA.

E: 1/75