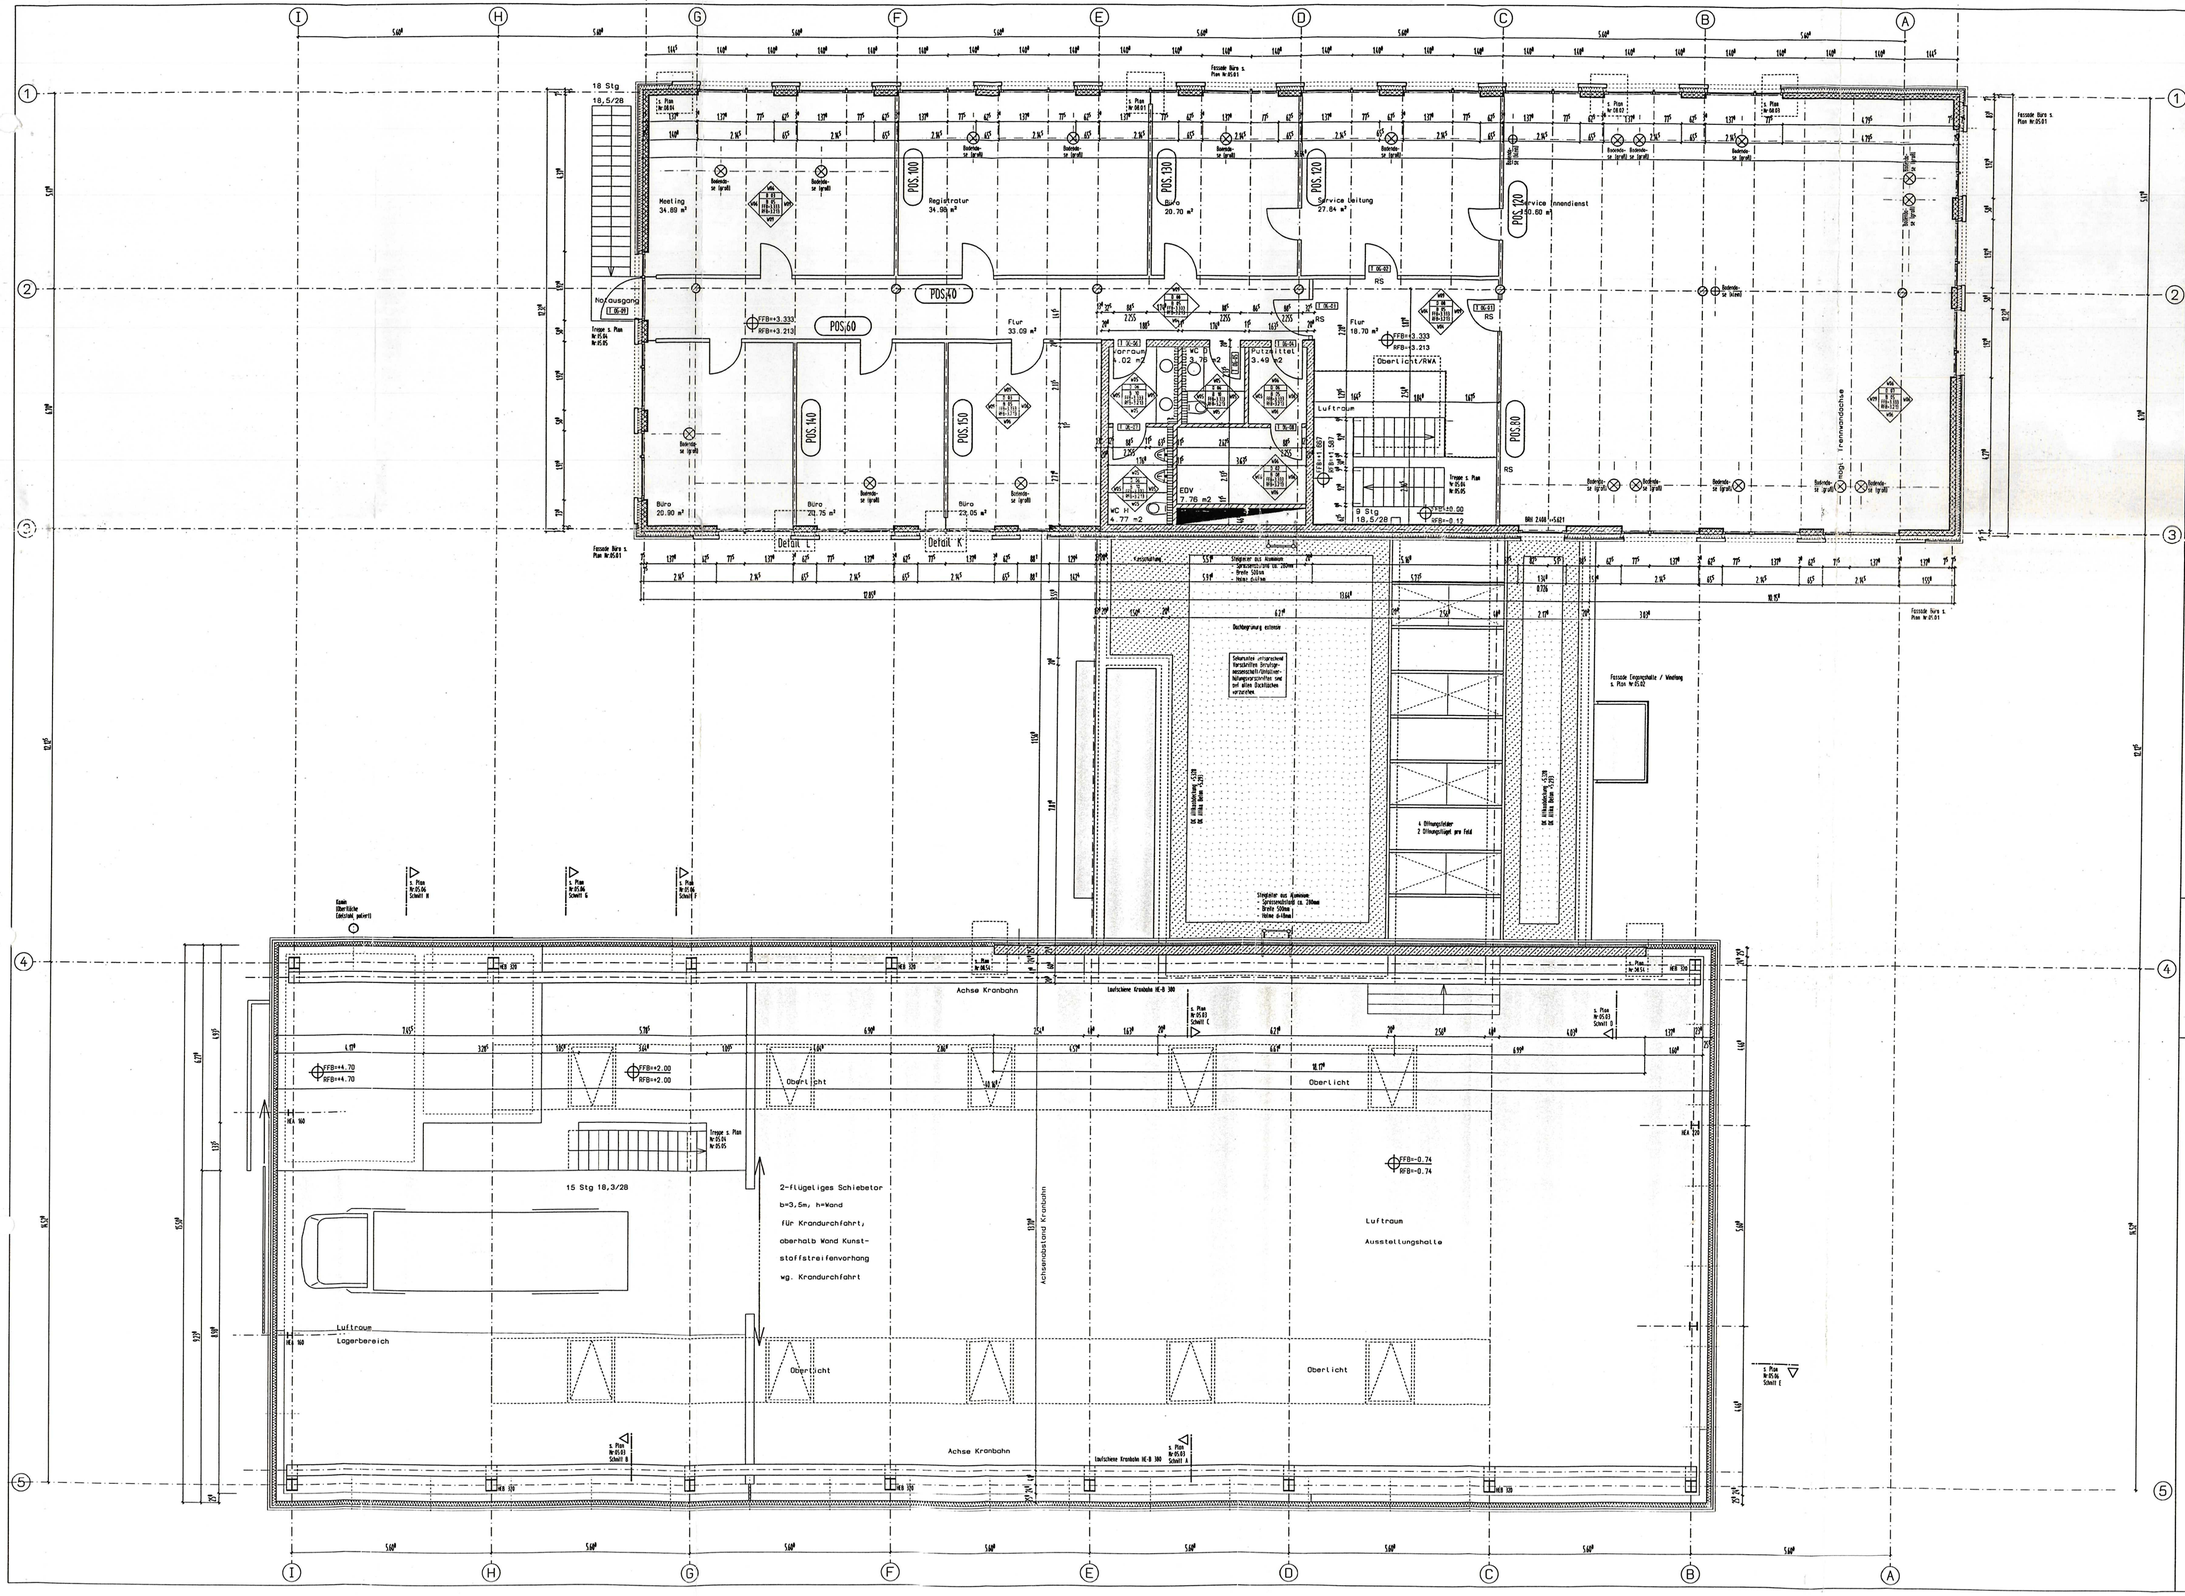

ALLE MASSANGABEN SIND BEI DER AUSFÜHRUNG VOM UNTERNEHMER ZU PRÜFEN !
UNSTIMMIGKEITEN SIND IM EINVERNEHMEN MIT DER OBERBAULEITUNG RICHTIG ZU STELLEN.

ALLGEM. ABKÜRZUNGEN

AD	ABGEHÄNGTE DECKE
AE	AUSDEHNUNG
AS	ASCHENSCHEUERNE
BE	BODENEINLAUF
BR	BRÜSTUNG/HÖHE ÜBER FFB
BTR	BAUTEILKATALOG
FFB	FERTIGFUSSBODEN
HG	HAUSGRUND
NA	NETZASEMG
OK	OBERKANTE
RD	ROHDECKE
RDÖ	ROHDECKENÖFFNUNG
RFB	ROHFUSSBODEN
RWÖ	ROHWANDÖFFNUNG
SB	SCHACHTBÜCHSE
SK	SCHORNSTEINKOPF
TI	TEMPERIERUNG
UK	UNTERKANTE
UZ	UMFELDZONE
VZ	VERTIEFUNG
VS	VORSCHLAGSTÜCKE
WM	WARMWANDUNG

AUSFÄHRUNGSANGABEN

E	ELEKTRO
H	HEIZUNG
K	KÄLTE
L	LÜFTUNG
S	SANITÄR
SP	SPRINKLER
DD	DECKENDURCHBRUCH
FD	FIRSTDURCHBRUCHEN
WD	WANDDURCHBRUCH
SWS	SENKRECHTER WANDSCHLITZ
WWS	WAAGERECHTER WANDSCHLITZ

▽ FERTIGHÖHEN
▼ ROHHÖHEN
SO SCHÜTTEN BETONPLAN
SCHALUNGSSTEIGE NACH ABSPRACHE MIT DER BAULEITUNG

BAUSTOFFE

- BETON GEWOHNT
- MAUERWERK KALKSANDSTEIN
- BETON UNBEWOHNT
- BETONFERTIGTEIL
- GIPSDIELE
- IMPSDIELE
- TROCKENBAU-VORWANDINSTALLATION TRAGKONSTRUKTION VOM METALLBAUER MPSPLATTENBEKLEIDUNG DURCH TISCHLEREIBETRIEB
- BESTAND
- DECKEN MIT HOHLRAUMFÜLLUNG DECKE
- WÄRMEDÄMMUNG UNTER DECKE

SÄMTLICHE ÖFFNUNGSMASSE SIND, SOFERN NICHT ANDERS ANGEGEBEN, ROHBAUMASSE.
VERBINDLICHE MATERIALANGABEN FÜR TRAGENDE BAUTEILE SIEHE STATIKERPLAN !!
RAUMHÖHEN SIND LICHTE HÖHEN ZWISCHEN FFB UND UKD.

Boden:
0- Beton flügelradgeglättet
1- Beton flügelradgeglättet,mit Kunstharzbeschichtung
2- Beton flügelradgeglättet,mit Anstrich
3- Kautschukbelag auf Beton flügelradgeglättet
4- Textilbelag auf Beton flügelradgeglättet
5- Textilbelag auf hohlraumboden
6- Kunst-/Natursteinbelag
7- Kunst-/Natursteinbelag auf hohlraumboden
8- Doppelboden für EDV-Räume
9- Betonplatten mit Vorsatz in Riegel
10-Fliesenbelag im Duschbeit
11-Sauberlauf Reinstreifmatte

Wand:
0- Beton gespachtelt+gestrichen
1- Beton/Mauerwerk + Dispersionsfarbe gespritzt
2- Beton Qualität Sichtbeton glatt
3- Beton mit geordneten Schalungsstößen,gestrichen
4- Beton/Mauerwerk glatt verputzt + gestrichen
5- Beton/Mauerwerk verputzt + Fliesen bis ca. 10 cm über abgeh. Decke/rauwhoch
6- Beton/Mauerwerk verputzt + Tapete gestrichen
7- GK/Gipsdielenwände gespachtelt + tapete gestrichen
8- GK/Gipsdielenwände gespachtelt + gestrichen
9- Trennwände bauseits
10-VO-Putzsystem 8 cm wie Außenbereich
11-Metallfassade wie Außenbereich

Decke:
1- Beton gespritzt
2- Beton gespachtelt + gestrichen
3- Beton gespachtelt + tapete gestrichen
4- Beton glatt verputzt + gestrichen
5- Beton Qualität Sichtbeton glatt
6- abgehängte Metallpaneel-Decke mit Revisionsöffnungen + Einbaudownlights
7- abgeh. GK-Decke,Streulochung + umlauf.glatt.Rangstreifen 30-40 cm breit,Einbaudownlights
8- abgeh. GK-Decke glatt,mit Revisionsöffnungen + Einbaudownlights
9- abgeh. GK-Decke F 30 incl. notwendiger Abschotungen + Einbaudownlights
10-Verbundbauplatte Mineralfaser DAG,Oberfläche glatt,gestrichen

	ÄNDERUNGEN	DATUM	GEZ.	Stat	H.S	ELT	Bauh	GU
K								
I								
H								
G								
F								
E								
D	TRENNWÄNDE/BODENDOSEN	21.11.01	CH					
C	TÜRNISCHEN, TREPPENHAUS	11.10.01	CH					
B	FASSADENEMISS.,EINARB. STATIK	22.06.01	CH					
A	VERSCHIEDENES	05.06.01	CH					
	ERSTFERTIGUNG	20.02.01	CH					

EFH 154.00=±0.00

GRUNDRISS OG 04.03 D

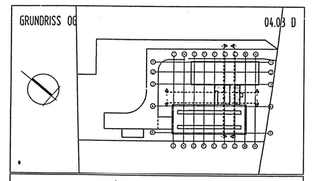

PROJEKT: AUSSTELLUNGS-UND VORFUEHRZENTRUM
STEINMUEHLSTRASSE 12 C 61352 BAD HOMBURG

NUTZER: DMG Frankfurt Vertriebs & Service GmbH
DECKEL MAHO GILDEMEISTER
BERNER STRASSE 91-95 60437 FRANKFURT
TEL. 069/950015-0

BAUHERR: BIL
Leasing GmbH & Co. 736 KG
ISARTORPLATZ 8
80331 MUENCHEN

ARCHITEKTEN: ARP
ARCHITEKTEN PARTNERSCHAFT STUTTGART
MOERIKESTRASSE 70178 STUTTGART
TEL. 0711/64869-0 FAX 0711/64869-199

PLANINHALT: GRUNDRISS OBERGESCHOSS

MASSSTAB	INDEX	DATUM	BEARBEITUNG	PROJECT	PLANNUMMER
1/50	D	21.11.2001	CH	0057	04.03