


Wohnung Nr. 6, Dachgeschoss links

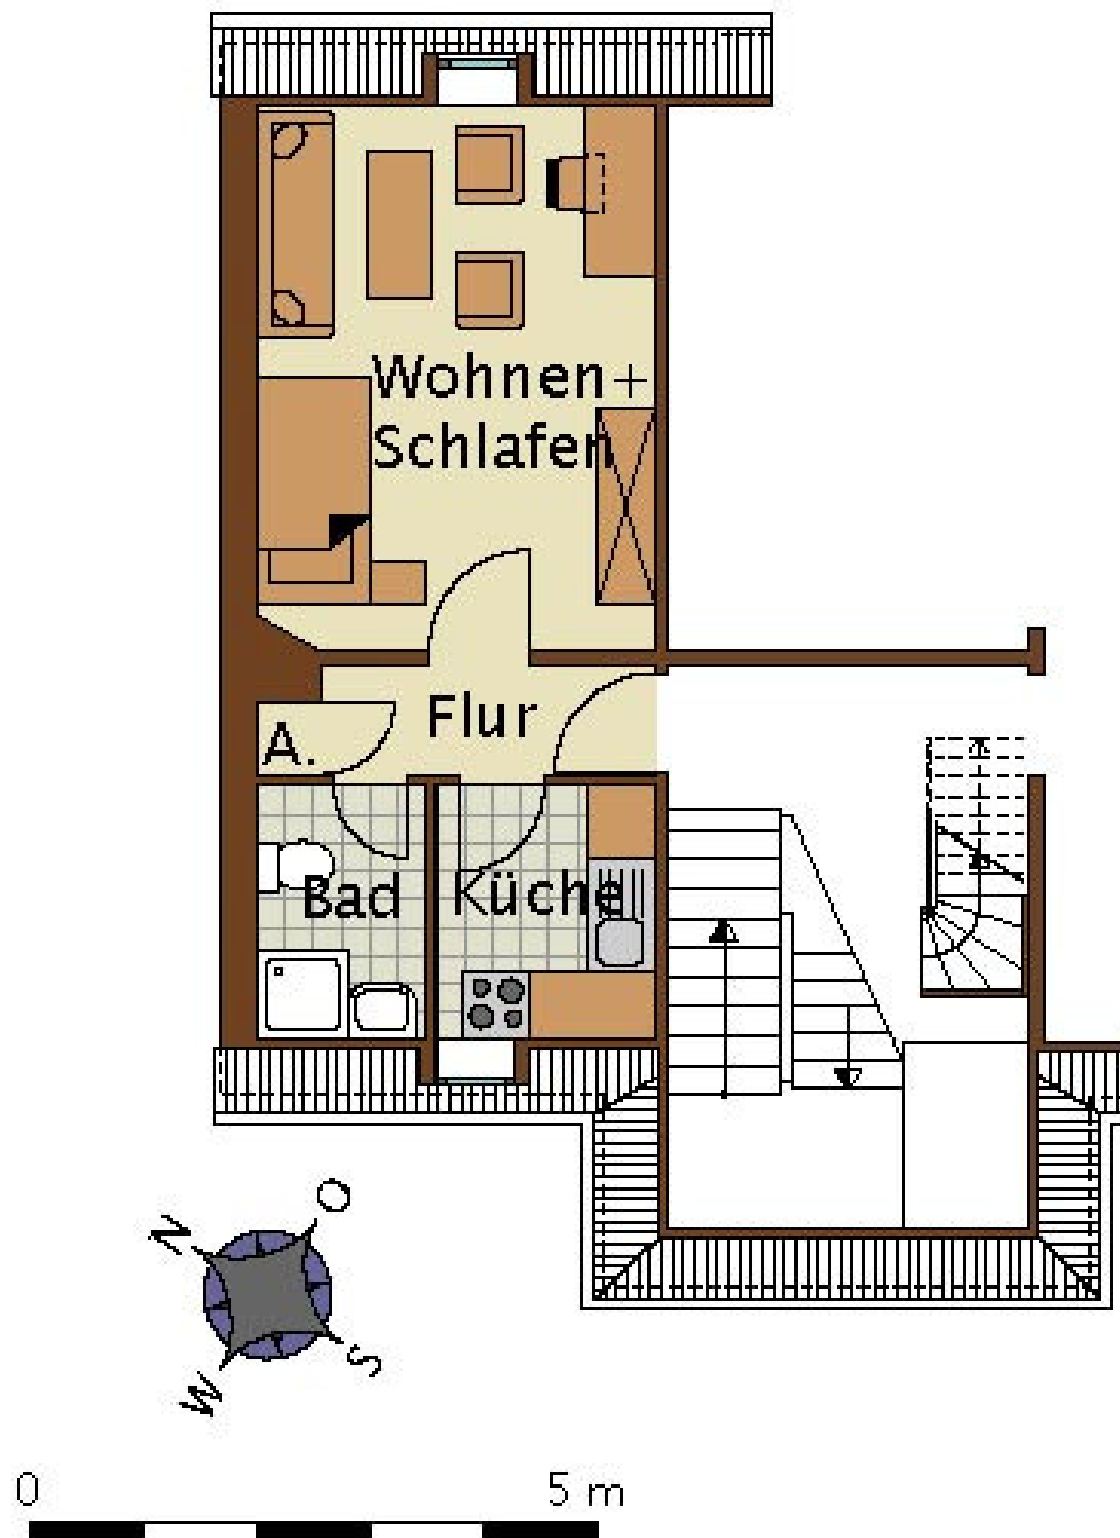

Berechnung der Wohnfläche 339006, Nr. 6, DG links

Wohnen und Schlafen	3,50 x 4,83	= 16,91 m ²
Kochen	1,92 x 2,19	= 4,20 m ²
Dusche und WC	1,50 x 2,19	= 3,29 m ²
Flur	2,95 x 1,07	= 3,16 m ²
Abstellraum	0,47 x 0,69	= 0,32 m ²
		<u>27,88 m²</u>