

id Geschäftshaus
66663 Merzig


Aufteilung der Flächen

Erdgeschoss: Nutzfläche Laden:

Laden	82,16 qm
Küche	6,44 qm
WC	2,50 qm
Abstellraum	4,04 qm
EG: Nutzfl Laden:	95,14 qm

Zur Bescheinigung vom 2 7. JUNI 2002
auf Grund des § 7 Abs. 4 Nr. 2 des
Wohnungseigentumsgesetzes gehörig.
2 7. JUNI 2002

Merzig, den
Landkreis Merzig-Wadern
Untere Bauaufsichtsbehörde
Der Landrat
Az.: 63 - 198-2003
IA
Mertes

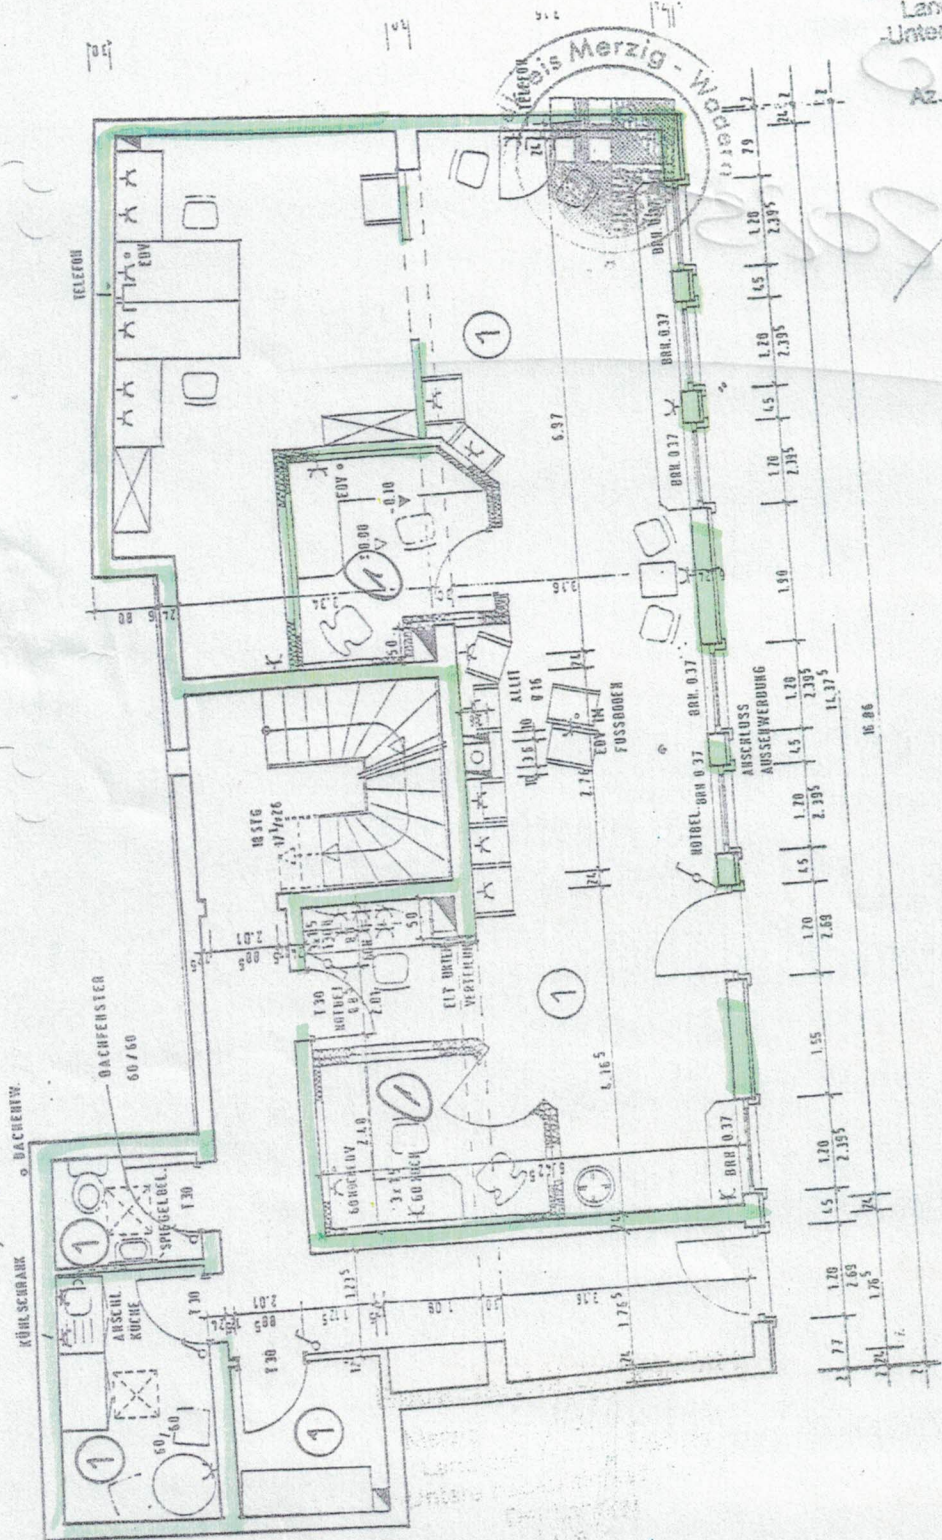

ERDGESCHOSS