


TOP 1
4-Zi-Whg im Erdgeschoss
Wohnungsfläche: 87,54 m²
Terrassenfläche: 10,58 m²
Gartenfläche: 47,34 m²
Kellerabteil: 2,90 m²

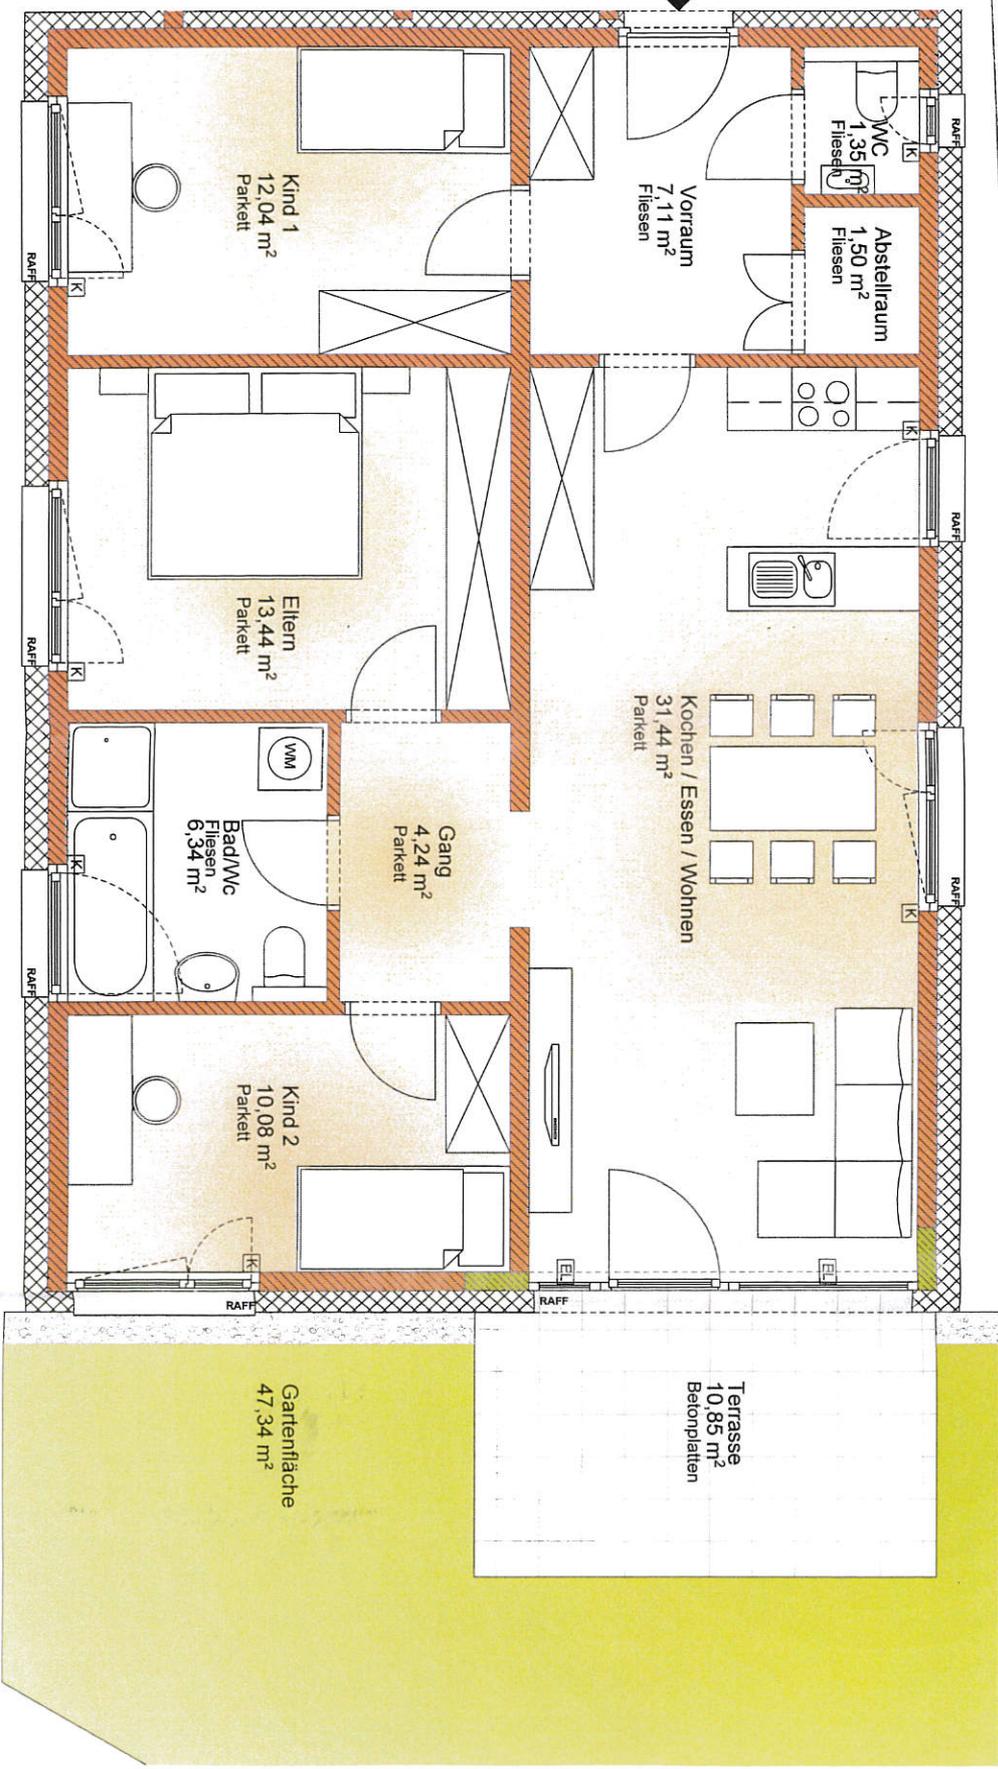

WOHNUNGSPLAN
Mehrfamilienhaus Rohrmoos 8a in 6850 Dornbirn
-Grundriss M 1/50
-Übersicht (Abstellraum, Einstellplatz)