


TOP W3.7

3. Obergeschoss

3-Zimmer-Wohnung

Wohnfläche 66,78 m²
 Loggia 6,30 m²
 Keller 4,41 m²

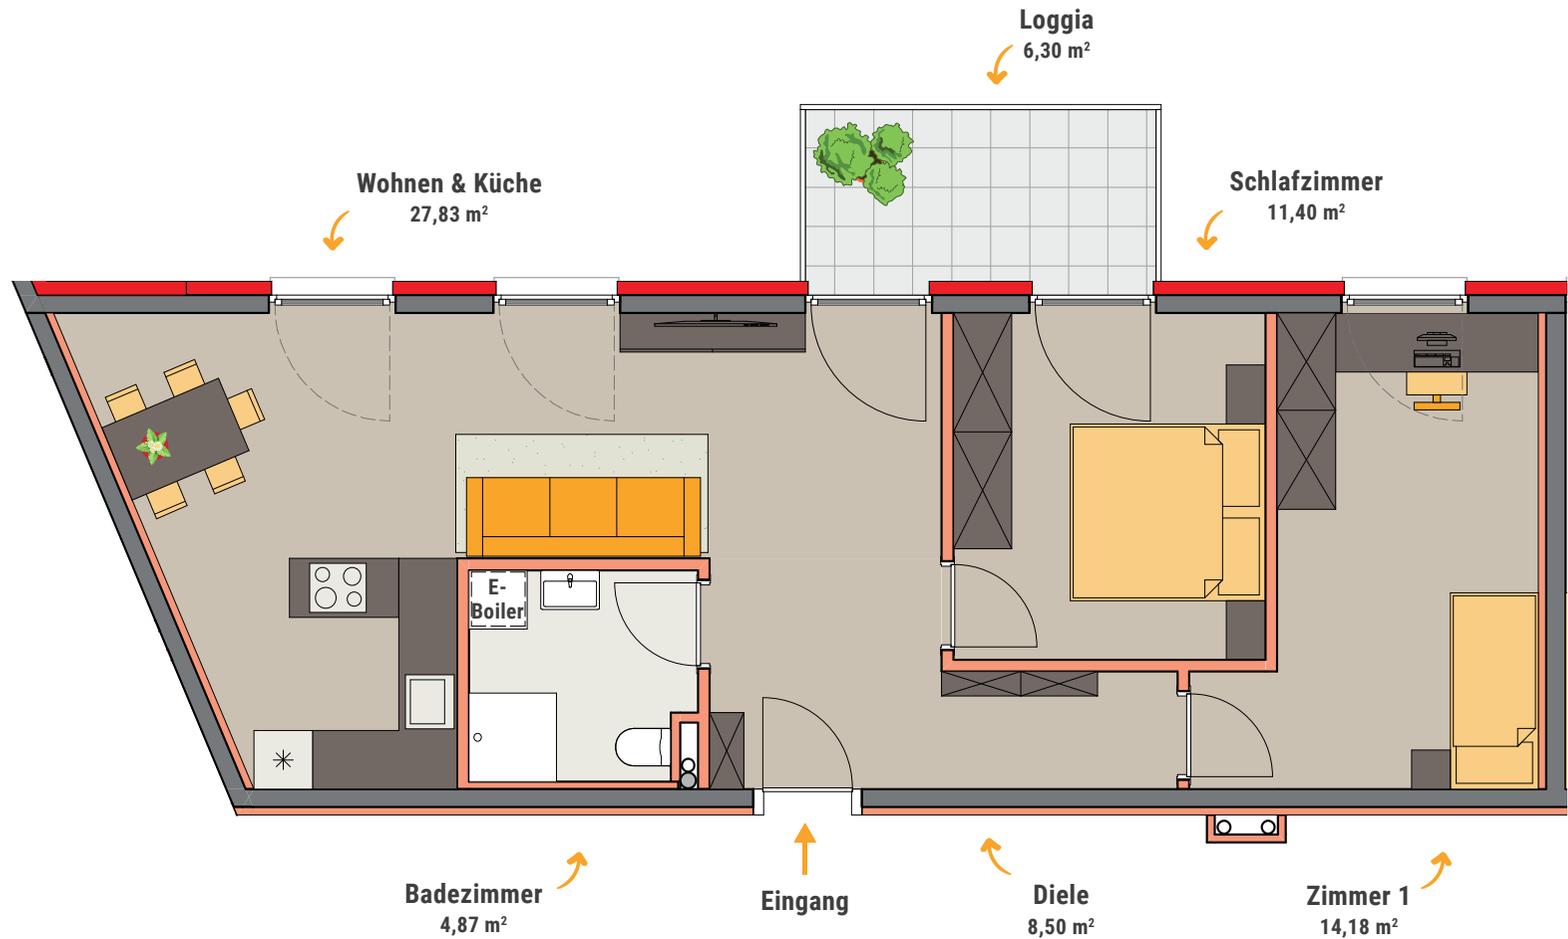

- Änderungen hinsichtlich Statik und Leitungsführungen sind jederzeit durch den Bauträger möglich.
- Bei der eingezeichneten Möblierung handelt es sich nur um einen Vorschlag.
- Die Möblierung ist im Verkaufspreis nicht enthalten.
- Die Sanitärelemente sind nur als Einrichtungsvorschlag zu betrachten.

	Trockenbau		Fliesen
	Beton		Platten
	Dämmung		
	Grünfläche		
	Parkett		

Norden

