

# Carpark Vogelsberg

**Ihre exklusive  
Unterstellmöglichkeit  
für Ihr Fahrzeug in  
Birstein, Rosengarten 7**

**Bien Immobilien GmbH & Co. KG  
Hauptstraße 34, 63633 Birstein  
Tel.: 06054 70699-60,  
E-Mail: [kontakt@bien-immobilien.de](mailto:kontakt@bien-immobilien.de)**



**BIEN IMMOBILIEN**  
GMBH & CO. KG

- **zentrale Lage**
- **größzügige Zufahrtsmöglichkeit**
- **abgeschlossenes Areal - Zugang nur für Mieter**
- **Geländezugang Videoüberwacht**
- **einzelne Mieteinheiten nicht einsehbar**



**BIEN IMMOBILIEN**  
GMBH & CO. KG

**Bien Immobilien GmbH & Co. KG**  
Hauptstraße 34, 63633 Birstein  
Tel.: 06054 70699-60, E-Mail: [kontakt@bien-immobilien.de](mailto:kontakt@bien-immobilien.de)



# Modulare Hallengrößen anmietbar

- Einfahrtsgröße des Sektionaltores Höhe x Breite : 3,5 m x 3 m
- Hallentiefe ca. 7 m oder ca. 9 m
- Hallenbreite ca. 3,5 m , 7 m , 10,5 m, 14 m möglich
- Hallenhöhe im Mittel ca. 4 m



**Stellflächen z.B. für Ihren  
Aufsitzmäher, Oldtimer, Ihr  
Wohnmobil oder Wohnwagen.**




Preisliste gültig 2024

| Typ | Abmessungen Halle in Meter | Mietpreis € im Monat | zzgl.<br>Stromkosten pro kWh  |
|-----|----------------------------|----------------------|---|
| 1   | ca. 3,5 x 6,80             | 172,00               | entsprechend aktuellen Stromkosten des<br>Stromanbieters - jährliche Abrechnung nach<br>Verbrauch |
| 2   | ca. 7 x 6,80               | 335,00               |   |
| 3   | ca. 10,5 x 6,80            | 495,00               |   |
| 4   | ca. 14 x 6,80              | 650,00               |   |
| 5   | ca. 3,5 x 8,80             | 220,00               | entsprechend aktuellen Stromkosten des<br>Stromanbieters - jährliche Abrechnung nach<br>Verbrauch |
| 6   | ca. 7 x 8,80               | 430,00               |   |
| 7   | ca. 10,5 x 8,80            | 640,00               |   |
| 8   | ca. 14 x 8,80              | 840,00               |   |

TYP 1


Einfahrtshöhe  
3,50 Meter

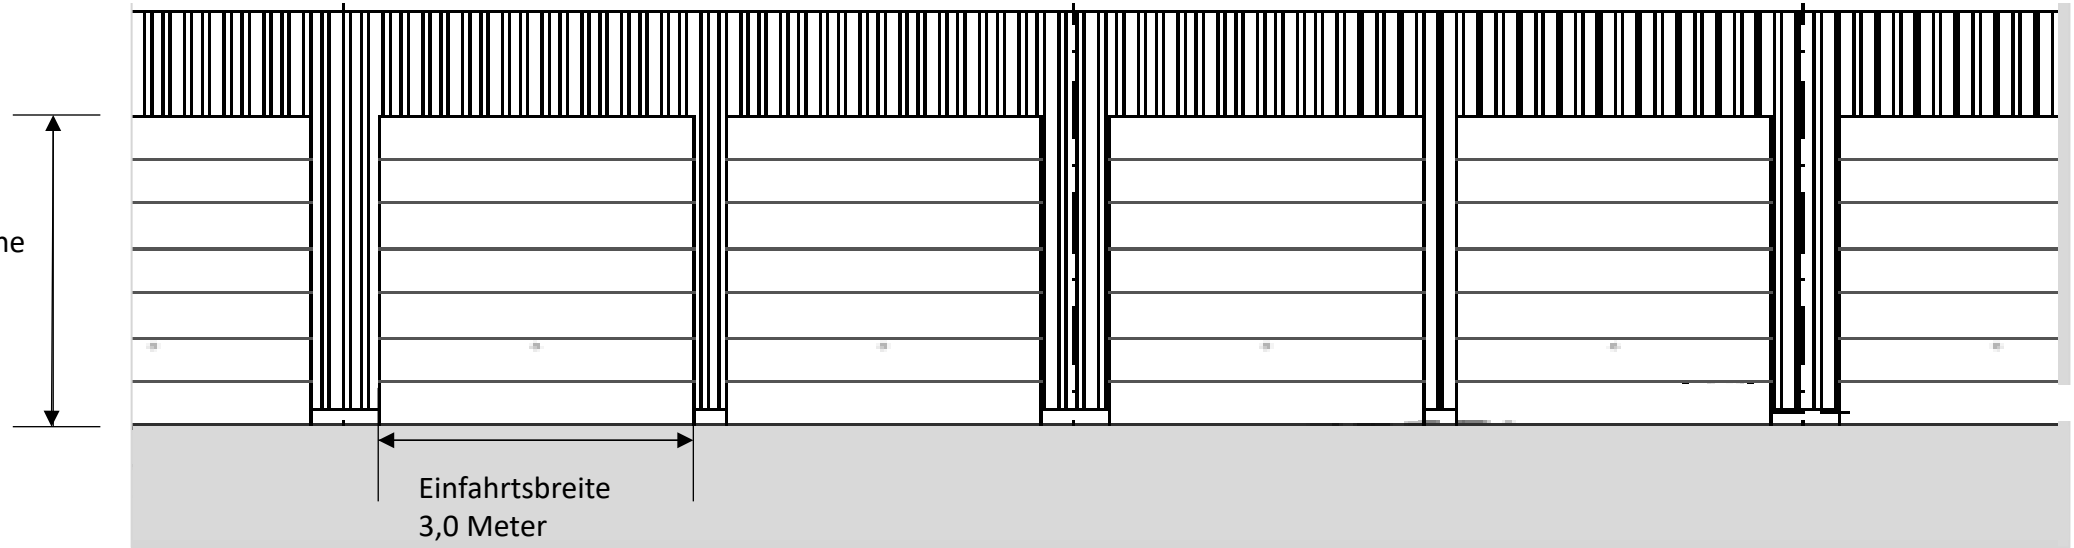

Abteiltiefe  
ca. 6,80 Meter


Abteilbreite ca. 3,5 Meter

**172,- €/Monat**

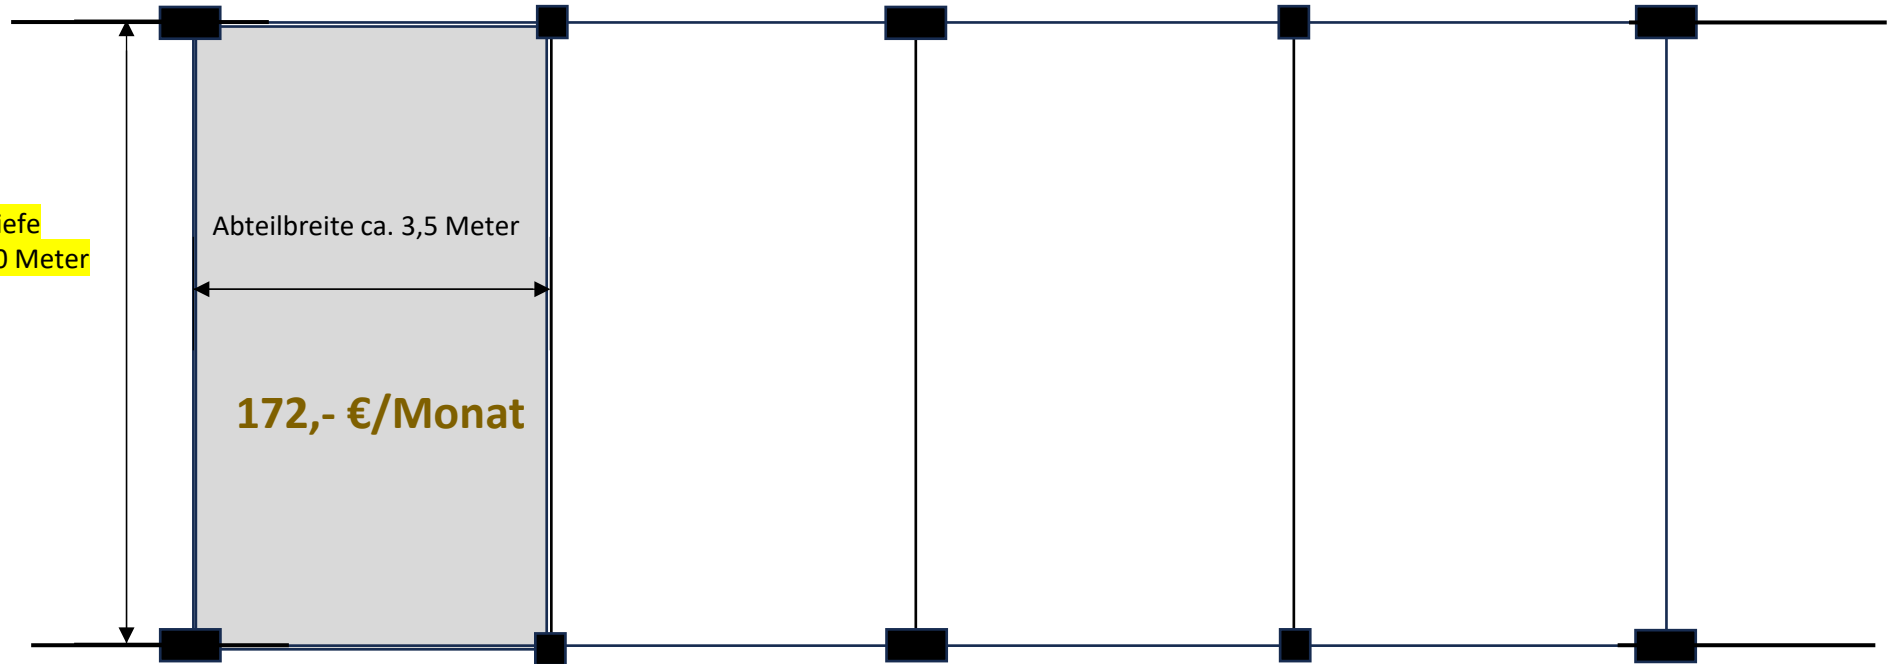

TYP 2


Einfahrtshöhe  
3,50 Meter

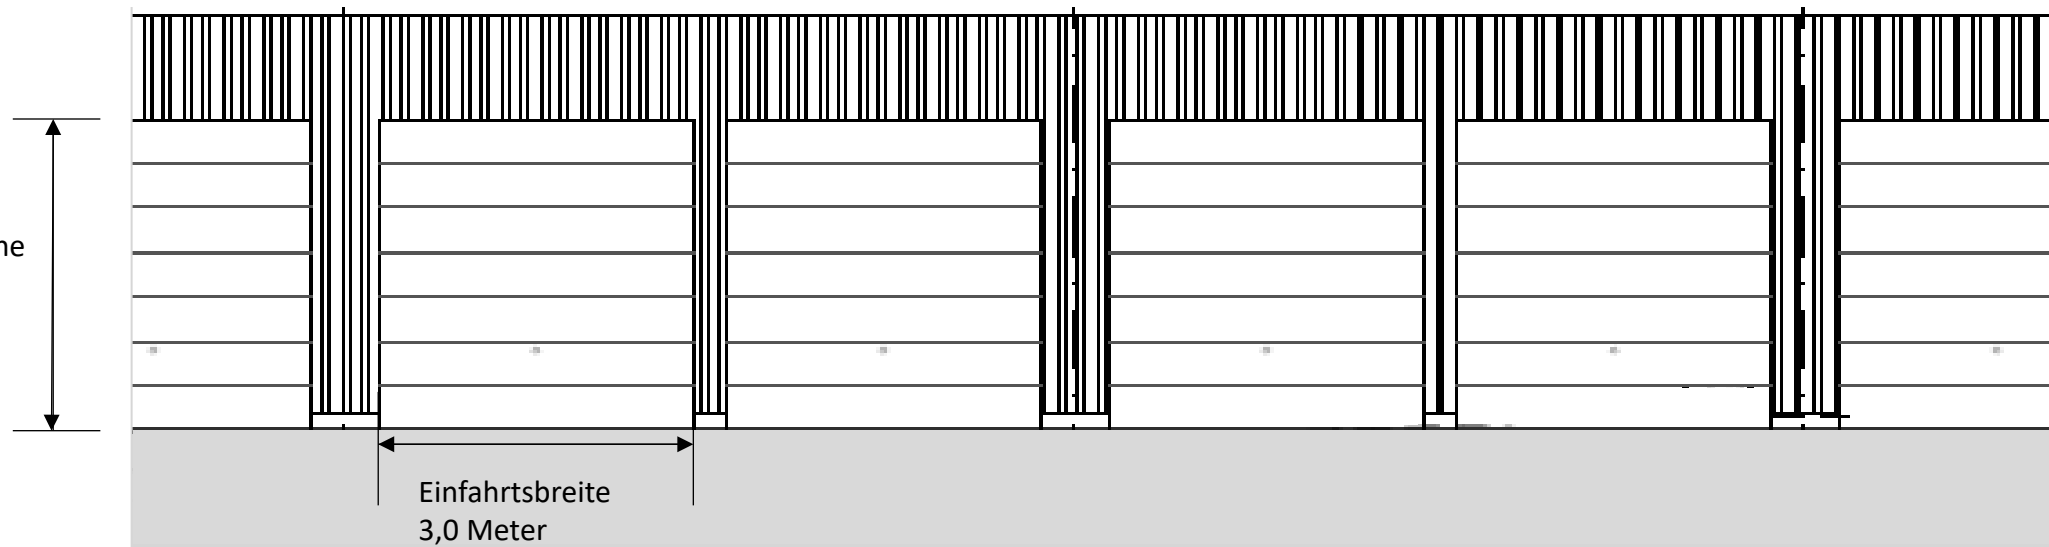

Abteiltiefe  
ca. 6,80 Meter


Abteilbreite ca. 7 Meter

**335,- €/Monat**

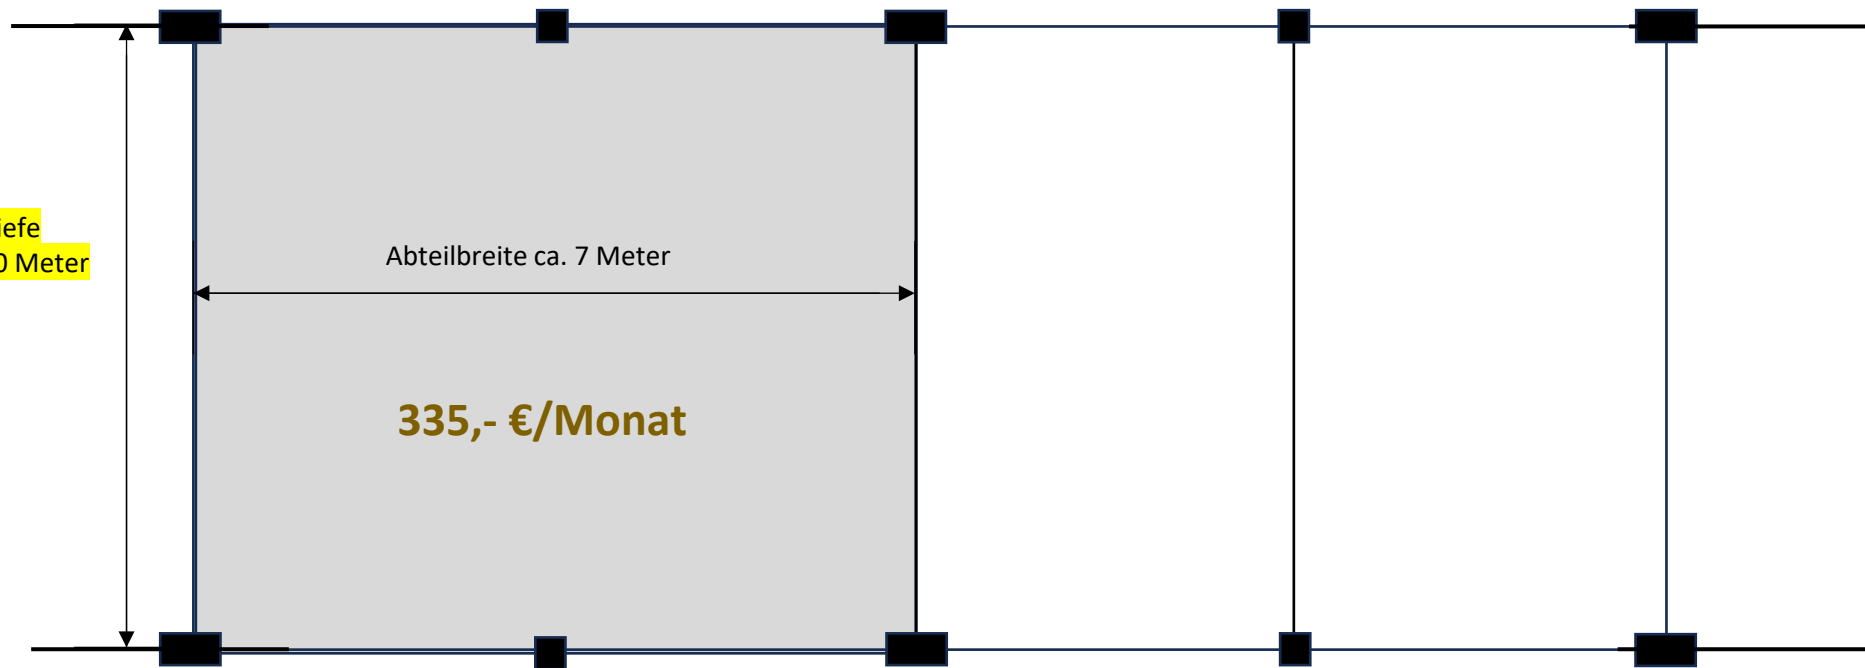

**TYP 3**


Einfahrtshöhe  
3,50 Meter

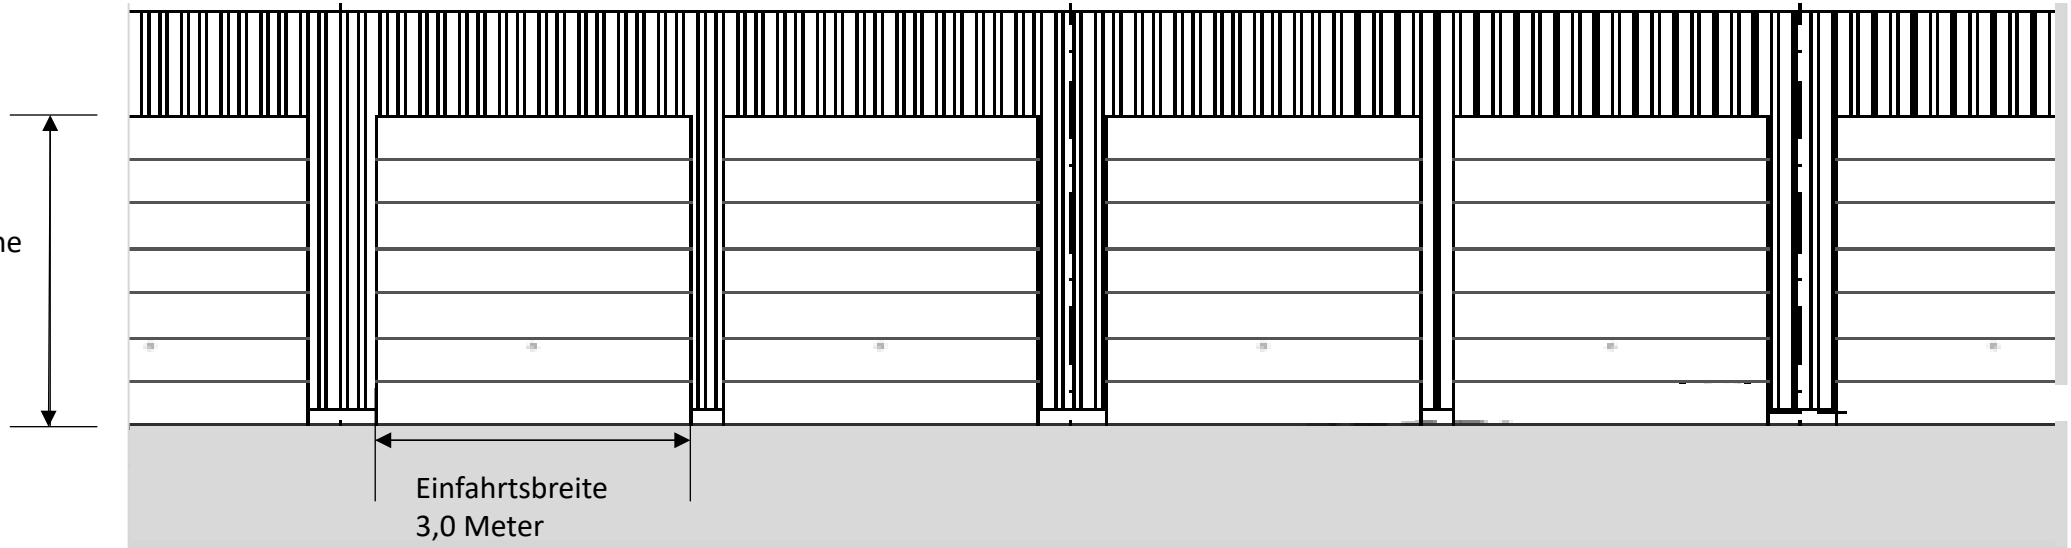

Abteiltiefe  
ca. 6,80 Meter


Abteilbreite ca. 10,5 Meter

**495,- €/Monat**

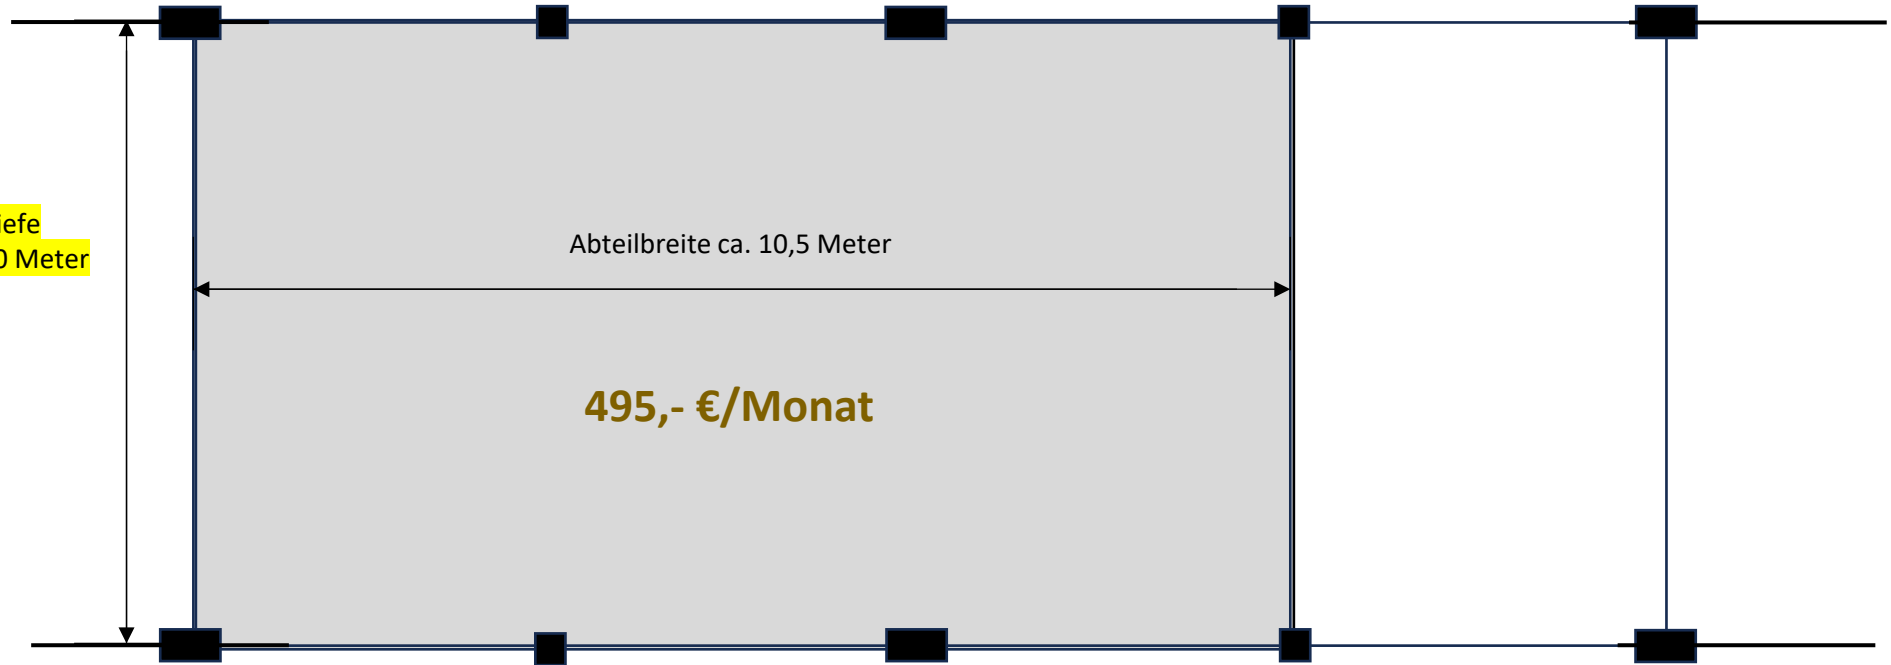

TYP 4


Einfahrtshöhe  
3,50 Meter

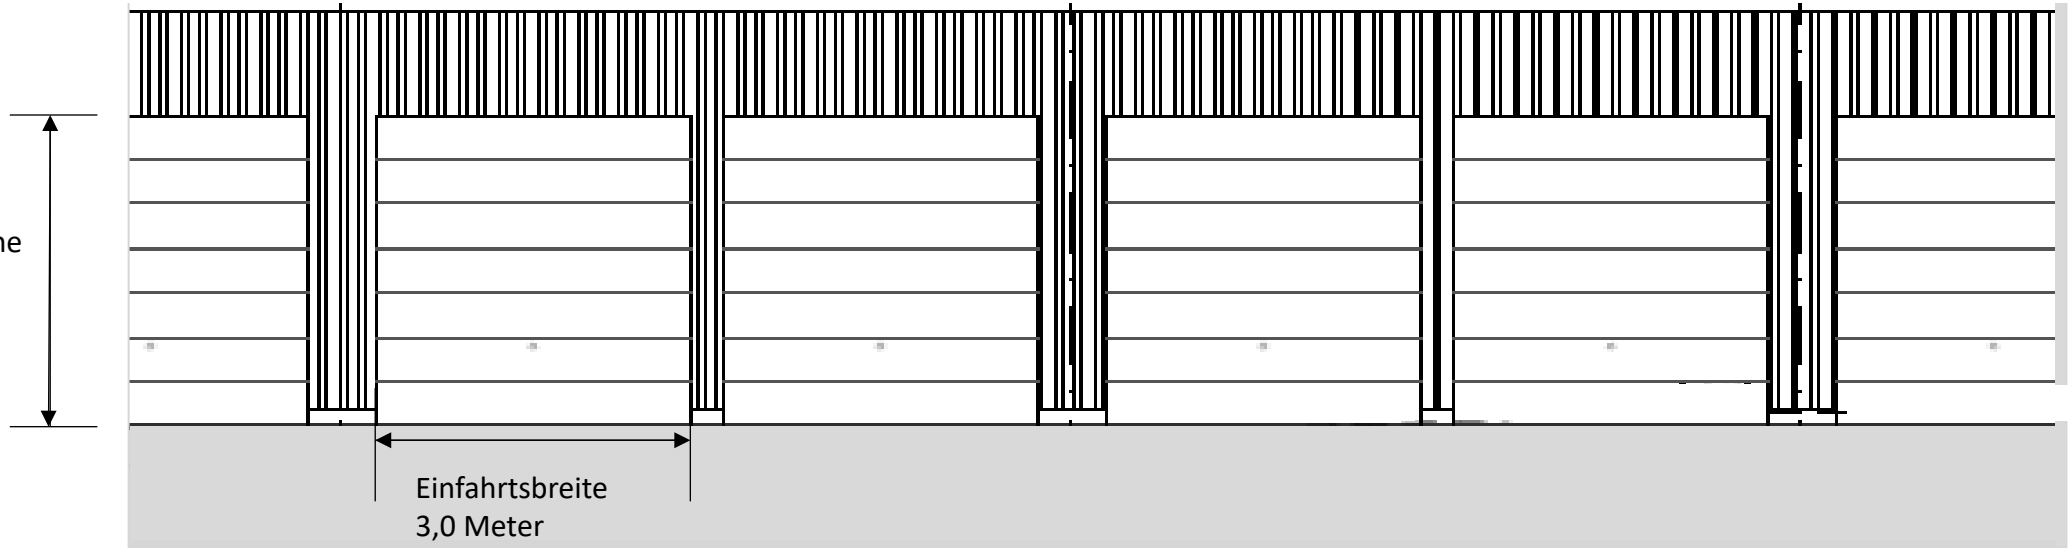

Abteiltiefe  
ca. 6,80 Meter

Abteilbreite ca. 14 Meter


650,- €/Monat

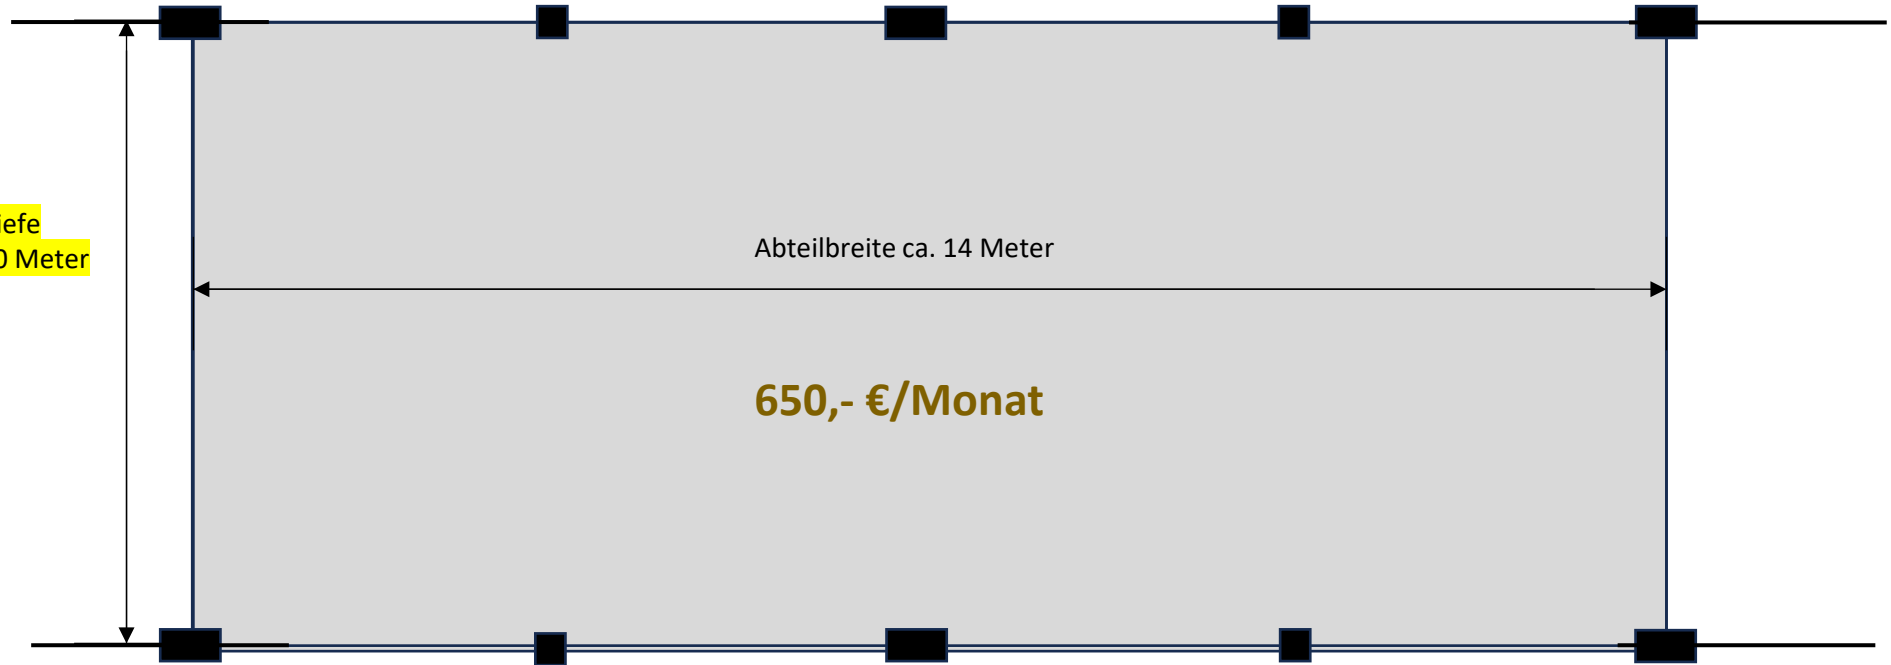



TYP 5


Einfahrtshöhe  
3,50 Meter

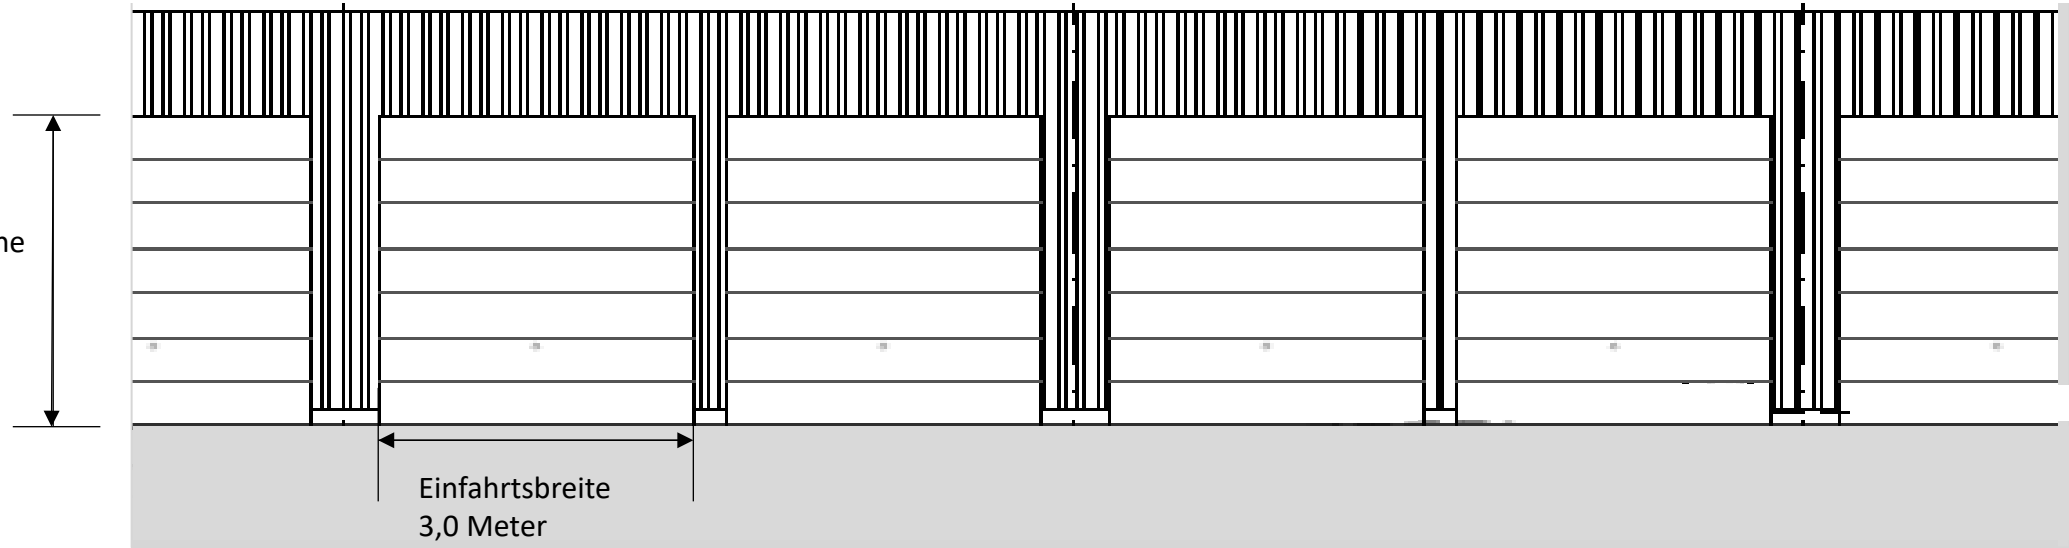

Abteiltiefe  
ca. 8,80 Meter


Abteilbreite ca. 3,5 Meter

**220,- €/Monat**

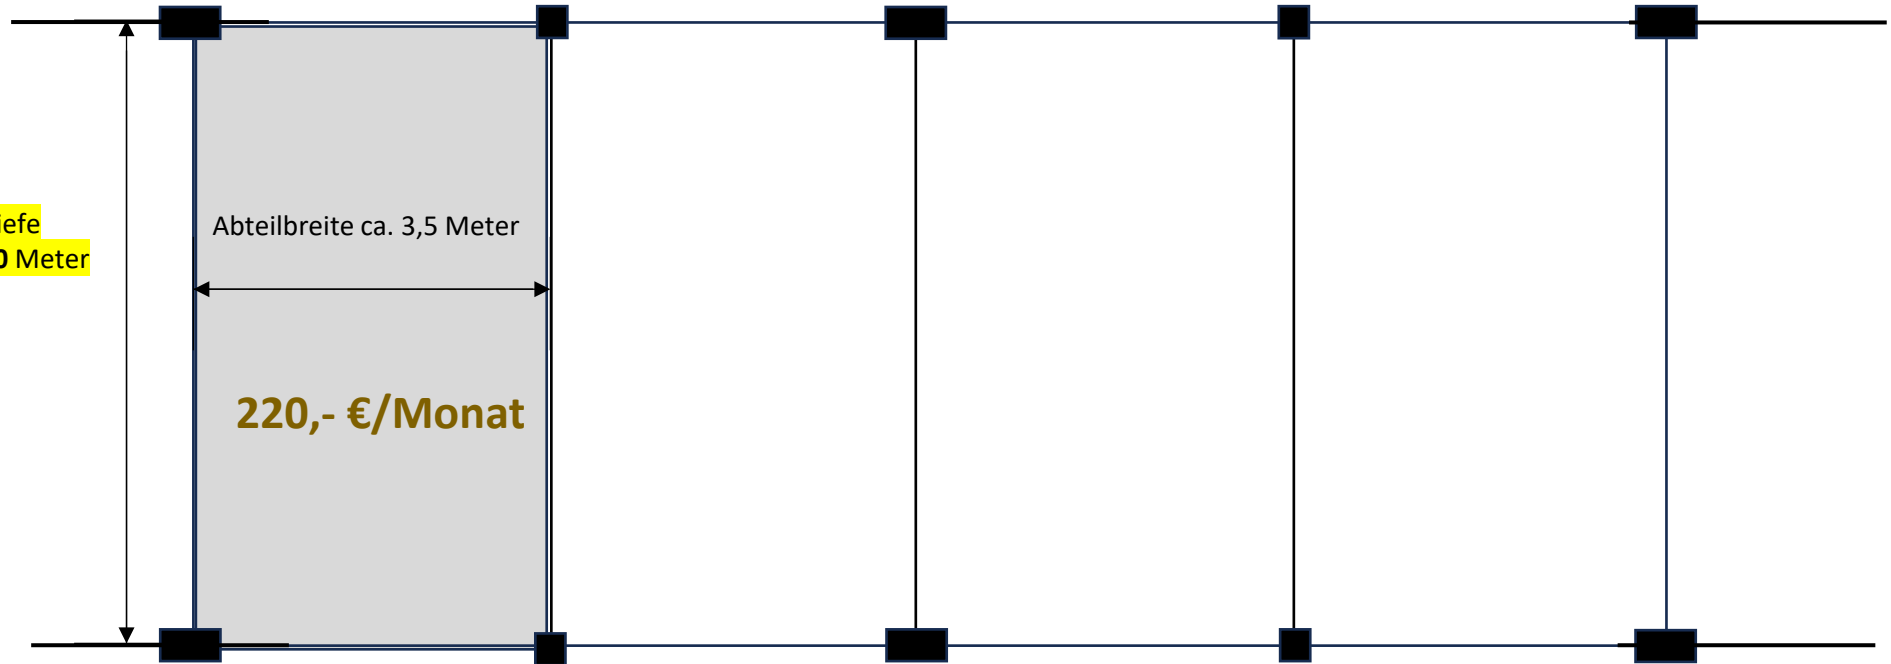

TYP 6


Einfahrtshöhe  
3,50 Meter

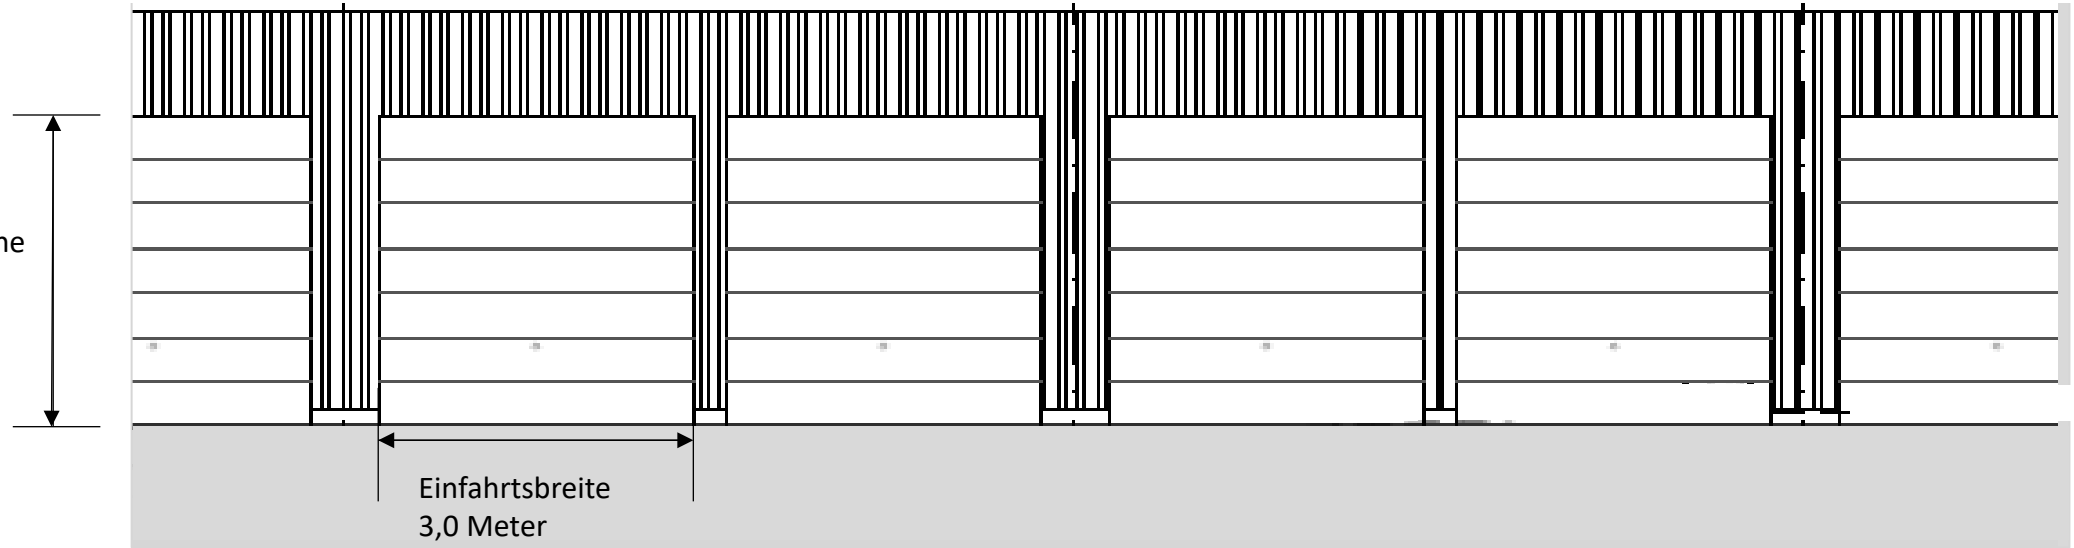

Abteiltiefe  
ca. 8,80 Meter


Abteilbreite ca. 7 Meter

**430,- €/Monat**

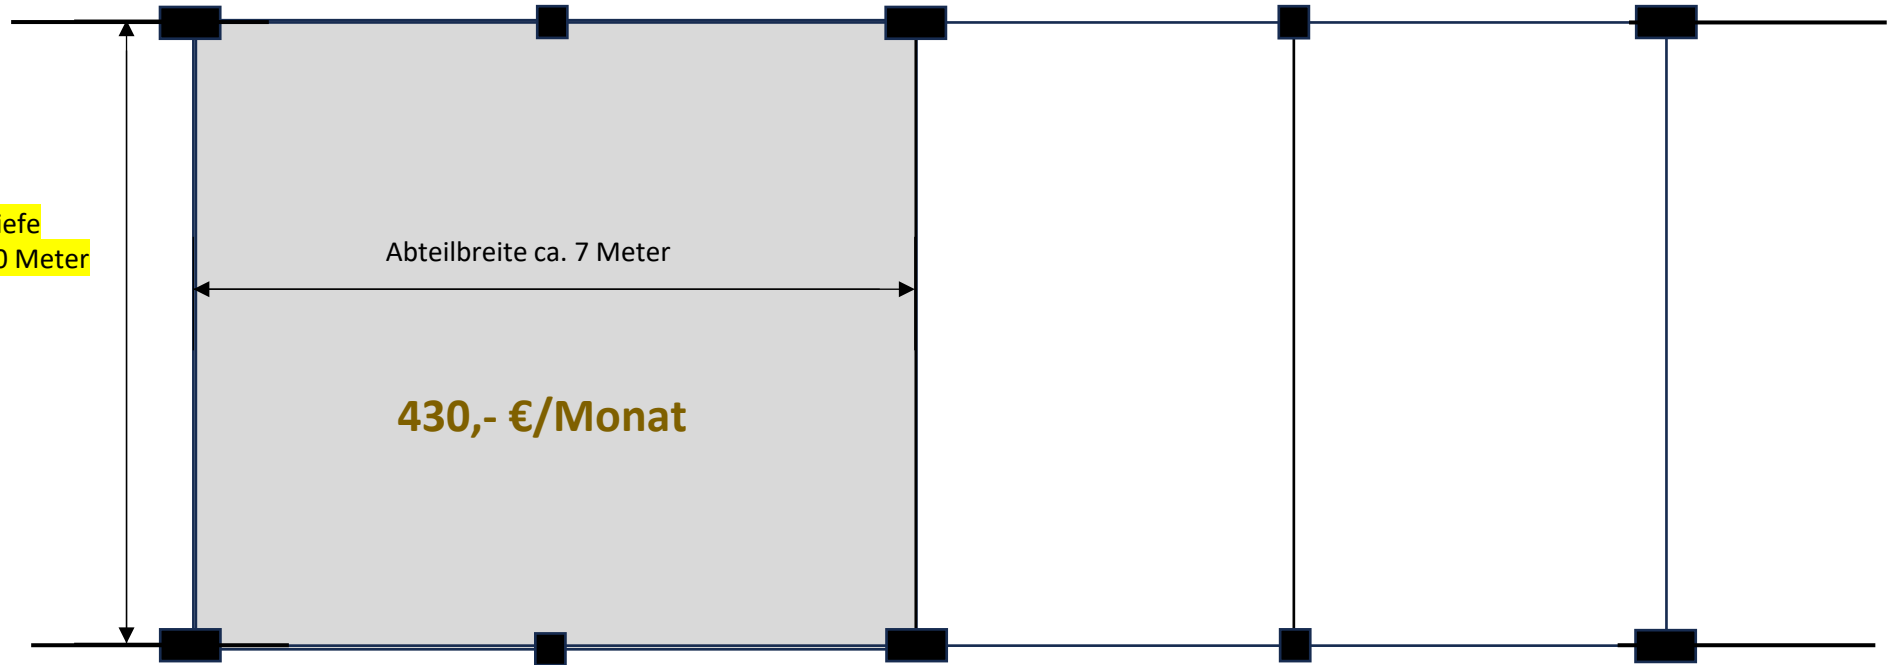

TYP 7


Einfahrtshöhe  
3,50 Meter

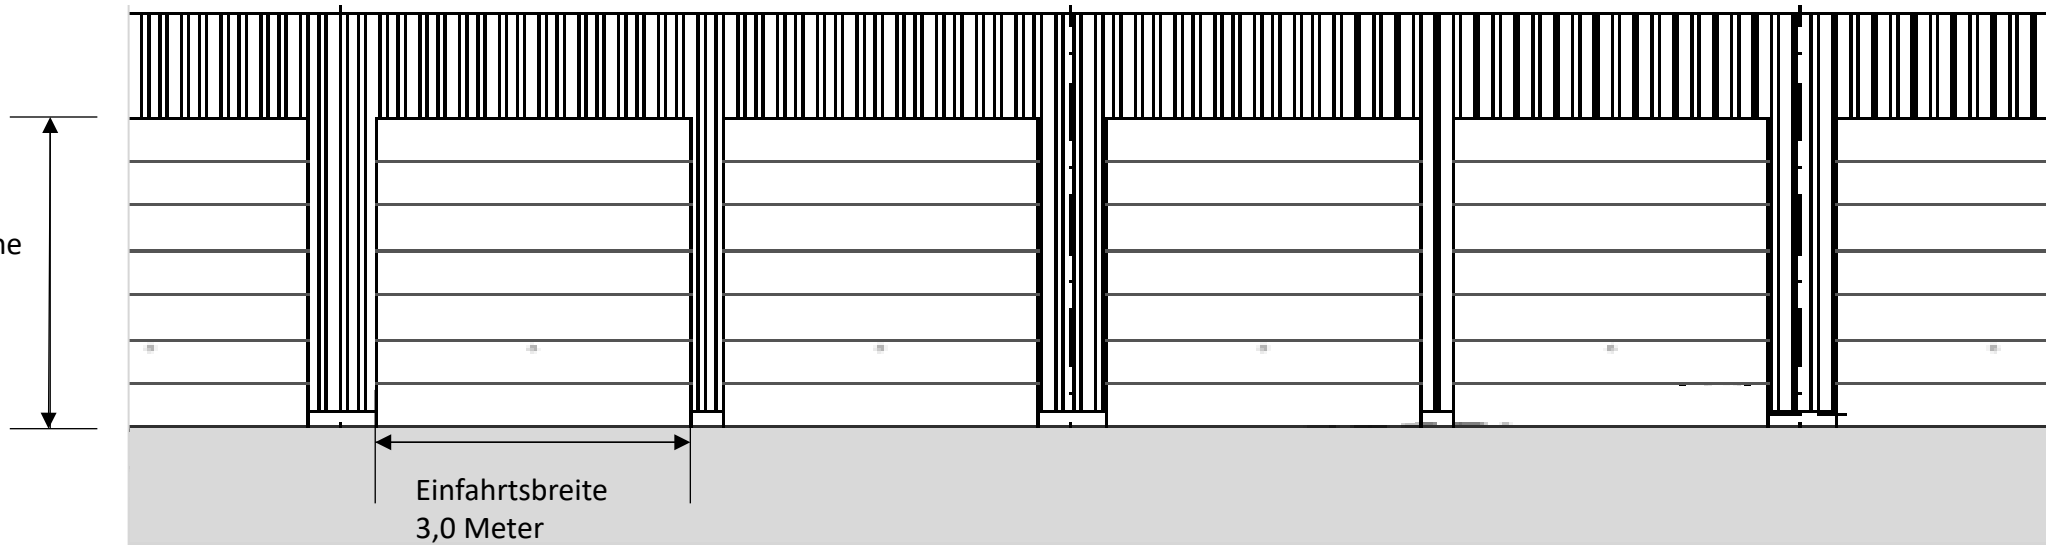

Abteiltiefe  
ca. 8,80 Meter


Abteilbreite ca. 10,5 Meter

**640,- €/Monat**

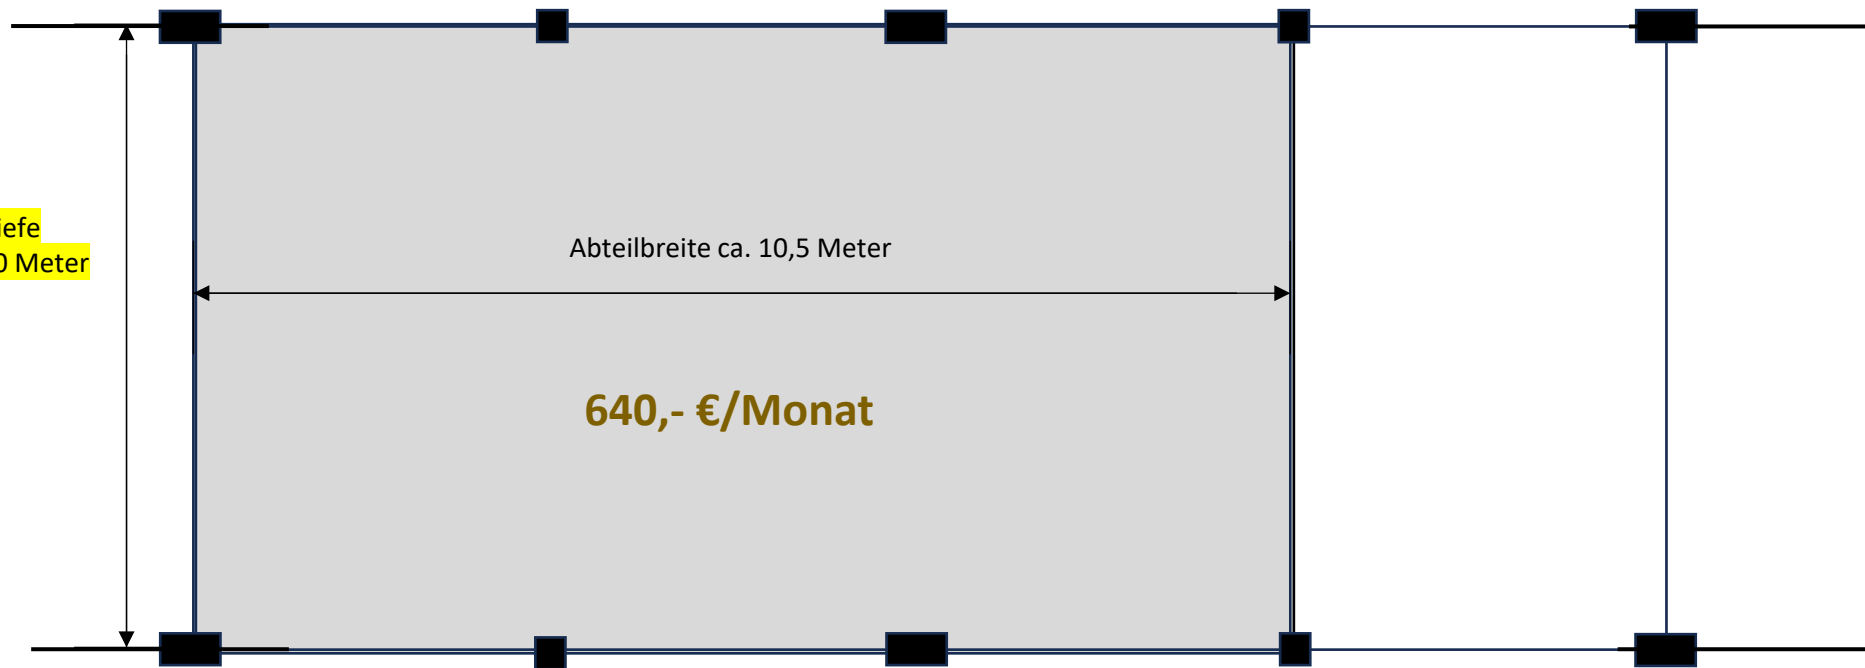

TYP 8


Einfahrtshöhe  
3,50 Meter

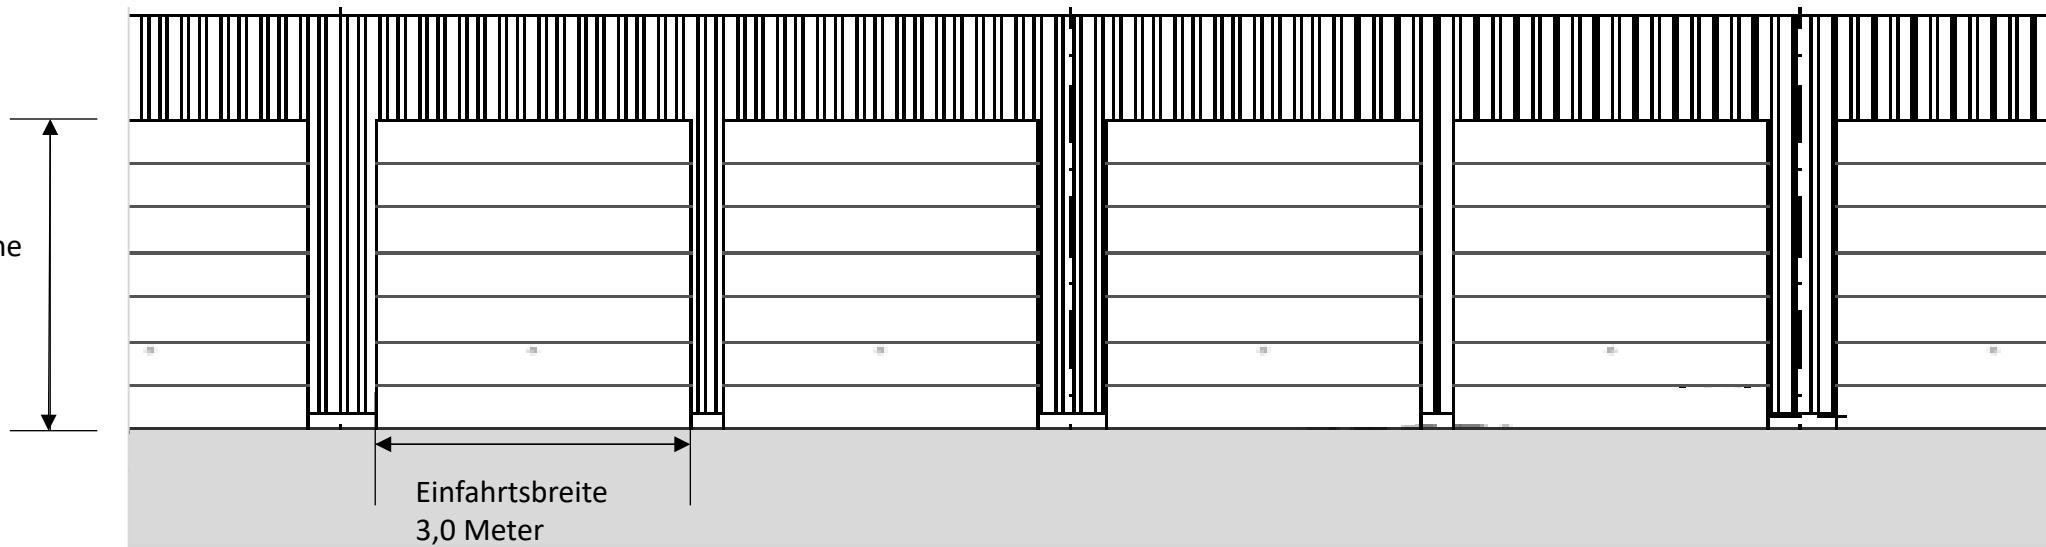


Abteiltiefe  
ca. 8,80 Meter

Abteilmeter ca. 14 Meter


**840,- €/Monat**

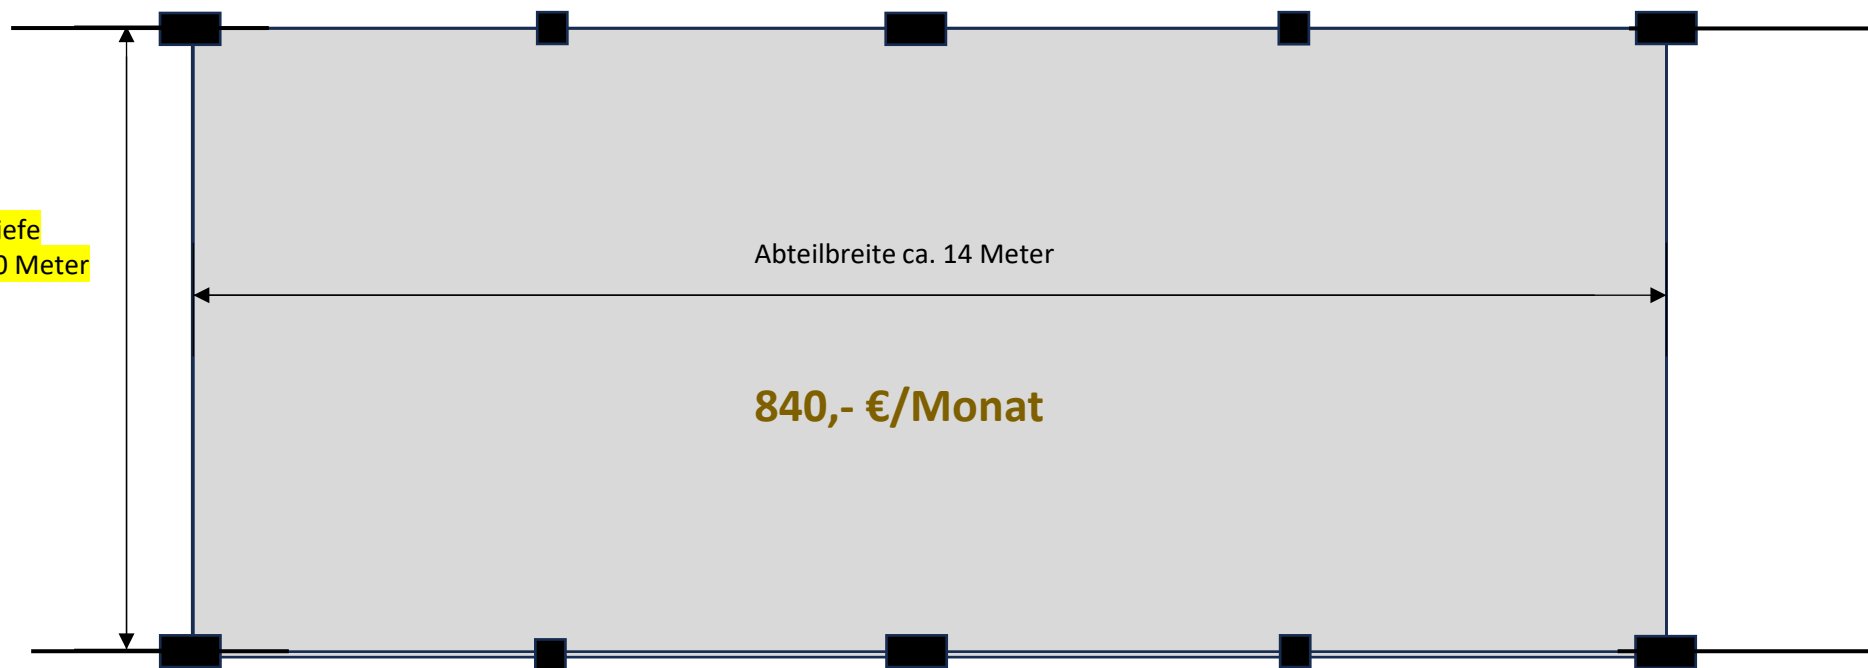

# Hier finden Sie Ihren Garagenplatz

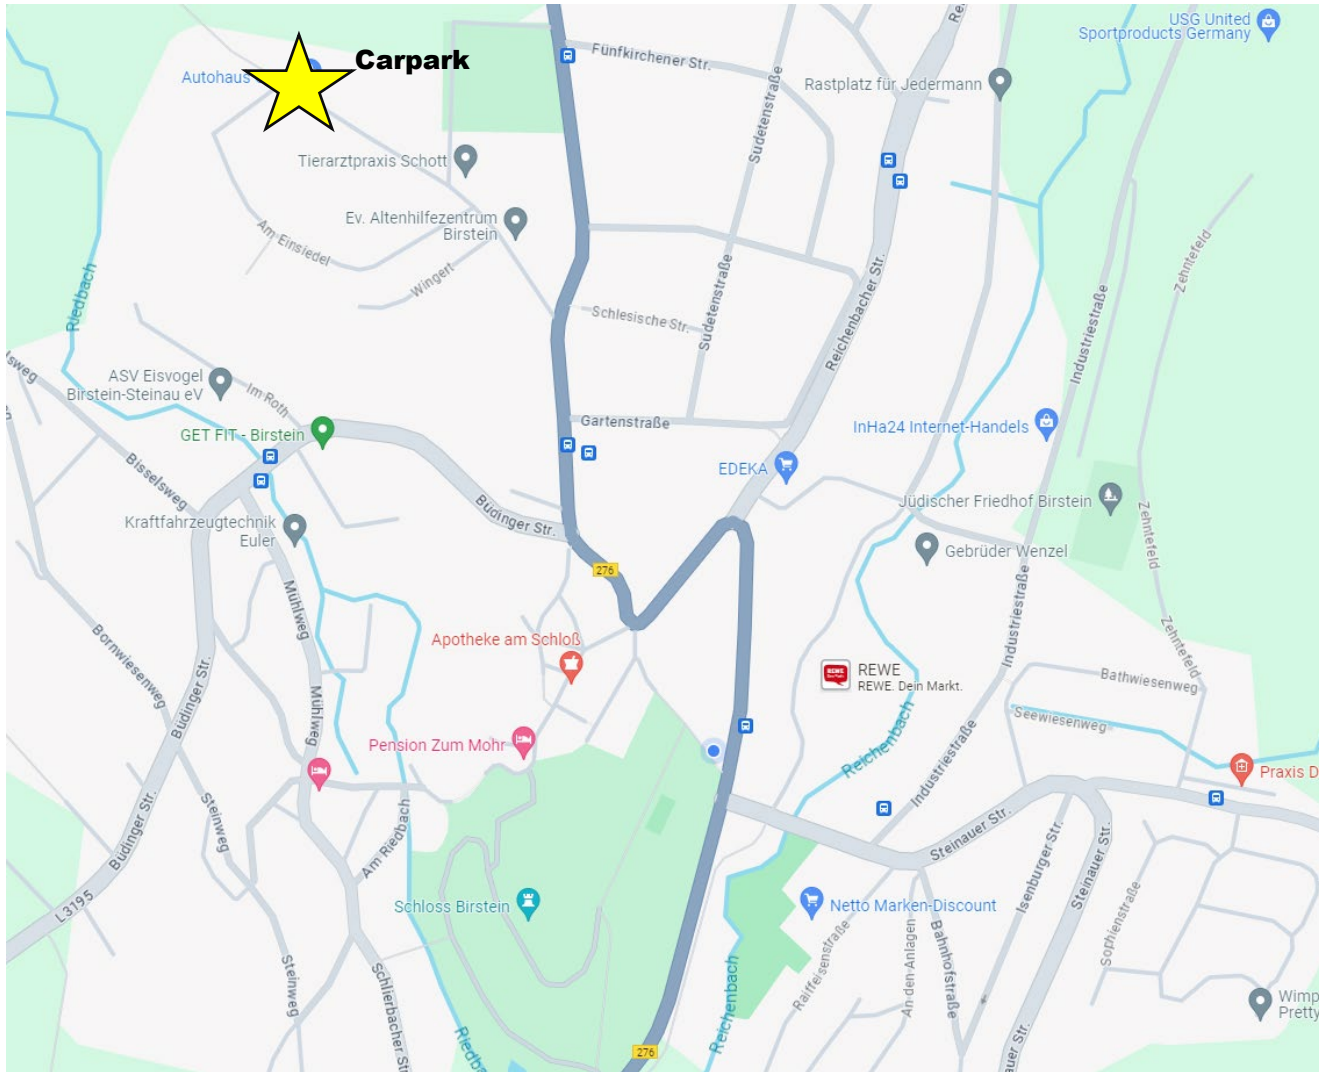

**Einfach QR-Code  
scannen und  
Google-Maps zeigt  
Ihnen den Weg**

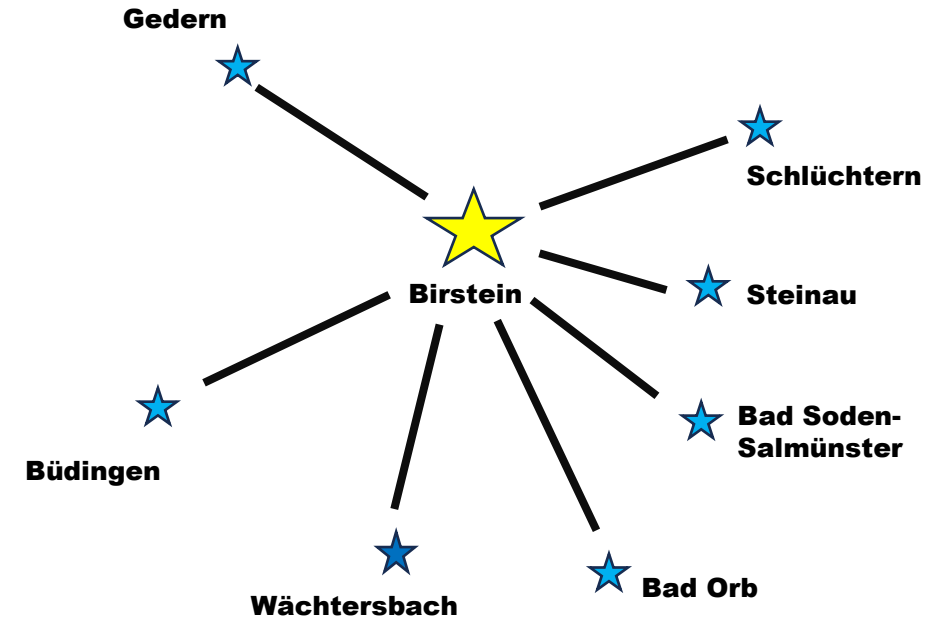

**Bien Immobilien GmbH & Co.KG  
Hauptstraße 34, 63633 Birstein**

**Tel.: 06054 70699-60, E-Mail: kontakt@bien-immobilien.de**

