


Ansicht Ostseite (Bestand)

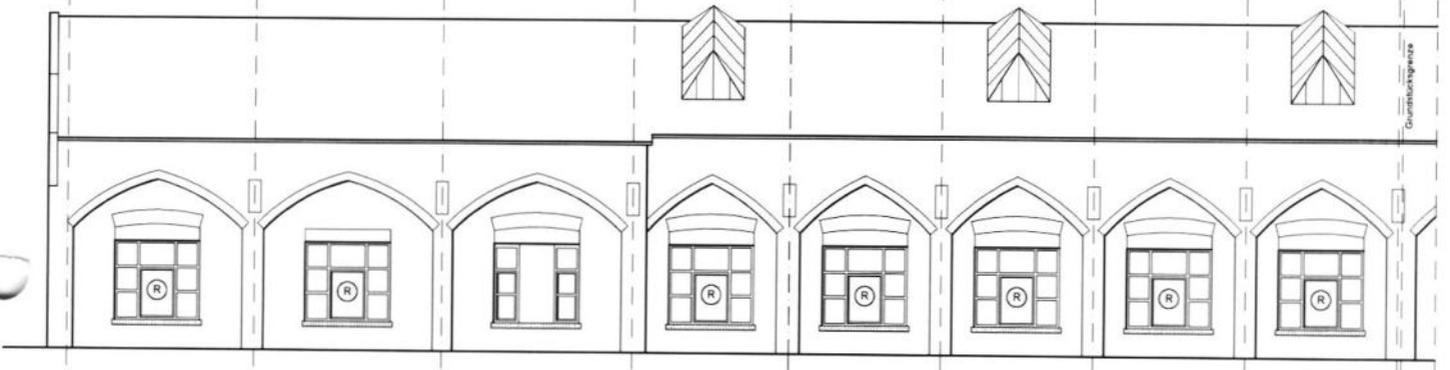

Ansicht Ostseite (Soll Zustand)

Ⓡ FENESTER FÜR 2 RETTUNGSWEG
ÖFFNUNG = 0,90 / 1,20 m

Name: Elektronik Service Weimann Sprenghäuser 21, 04442 Zwenkau	Stand: Ansicht Ostseite	Maßstab: 1:100	Augustin + Imkamp - freie Architekten Kochstrasse 132, 04277 Leipzig T: 0341 / 9913999 F: 0341 / 3069104 M: 0179 / 4554527 E-mail: kontakt@augustin-inkamp.de
Projekt: Umbau + Sanierung ehem. Werkstattgebäude Brikettfabrik Borna-Witznitz	Entwurf: Entwurfsplanung inkl. Änderungen gem. Vorgabe Bauherr	Datum: 22.07.2009	
		Genehmigung: 05.02.2010 BBW-WE-006	