


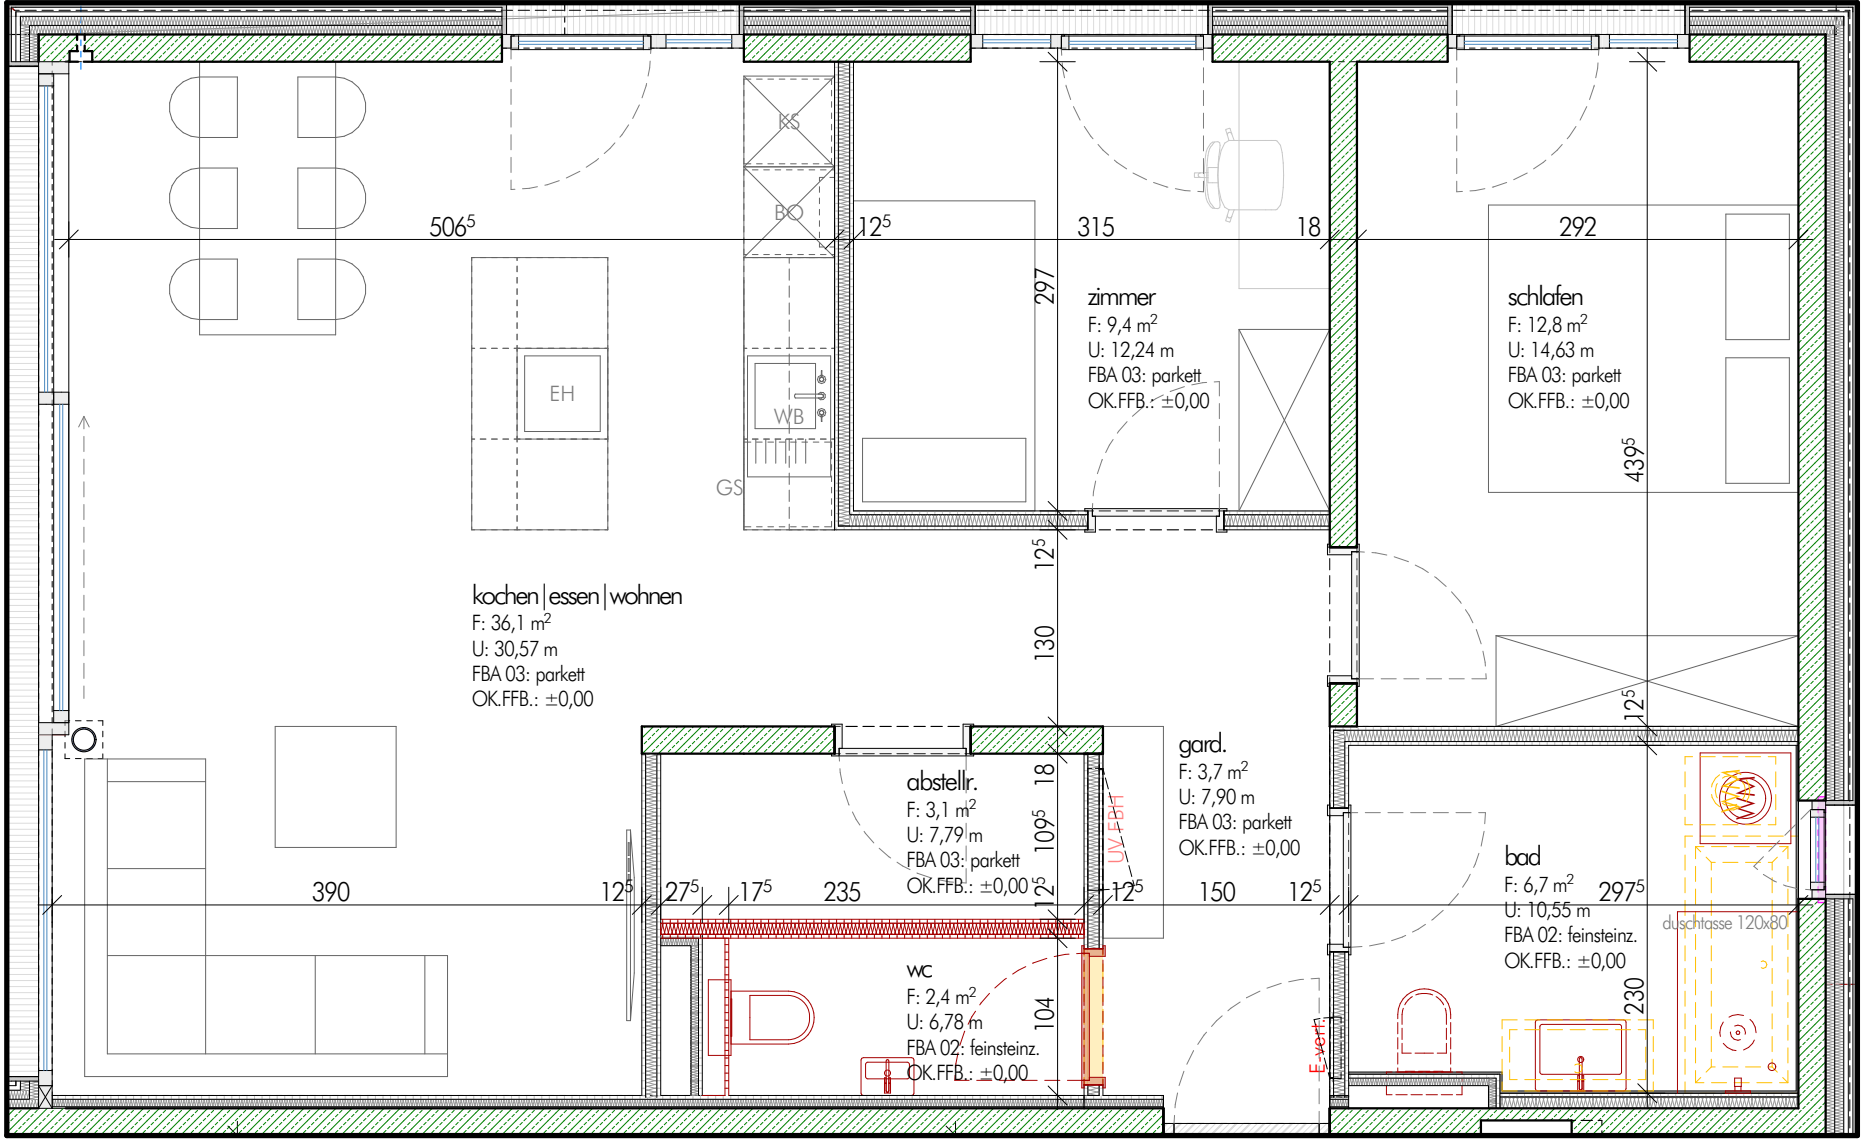

Alle Maße sind Rohbaumaße! [Wandbeläge nicht berücksichtigt!] | Toleranzen +/-3% möglich. | Für Möblierung Naturmaße nehmen!

AUSBAU

grundriss EG | HausB
wohnung TOP B1

M
1:50



datum
02.02.24

pr peter reiter
a architekt!nnen