


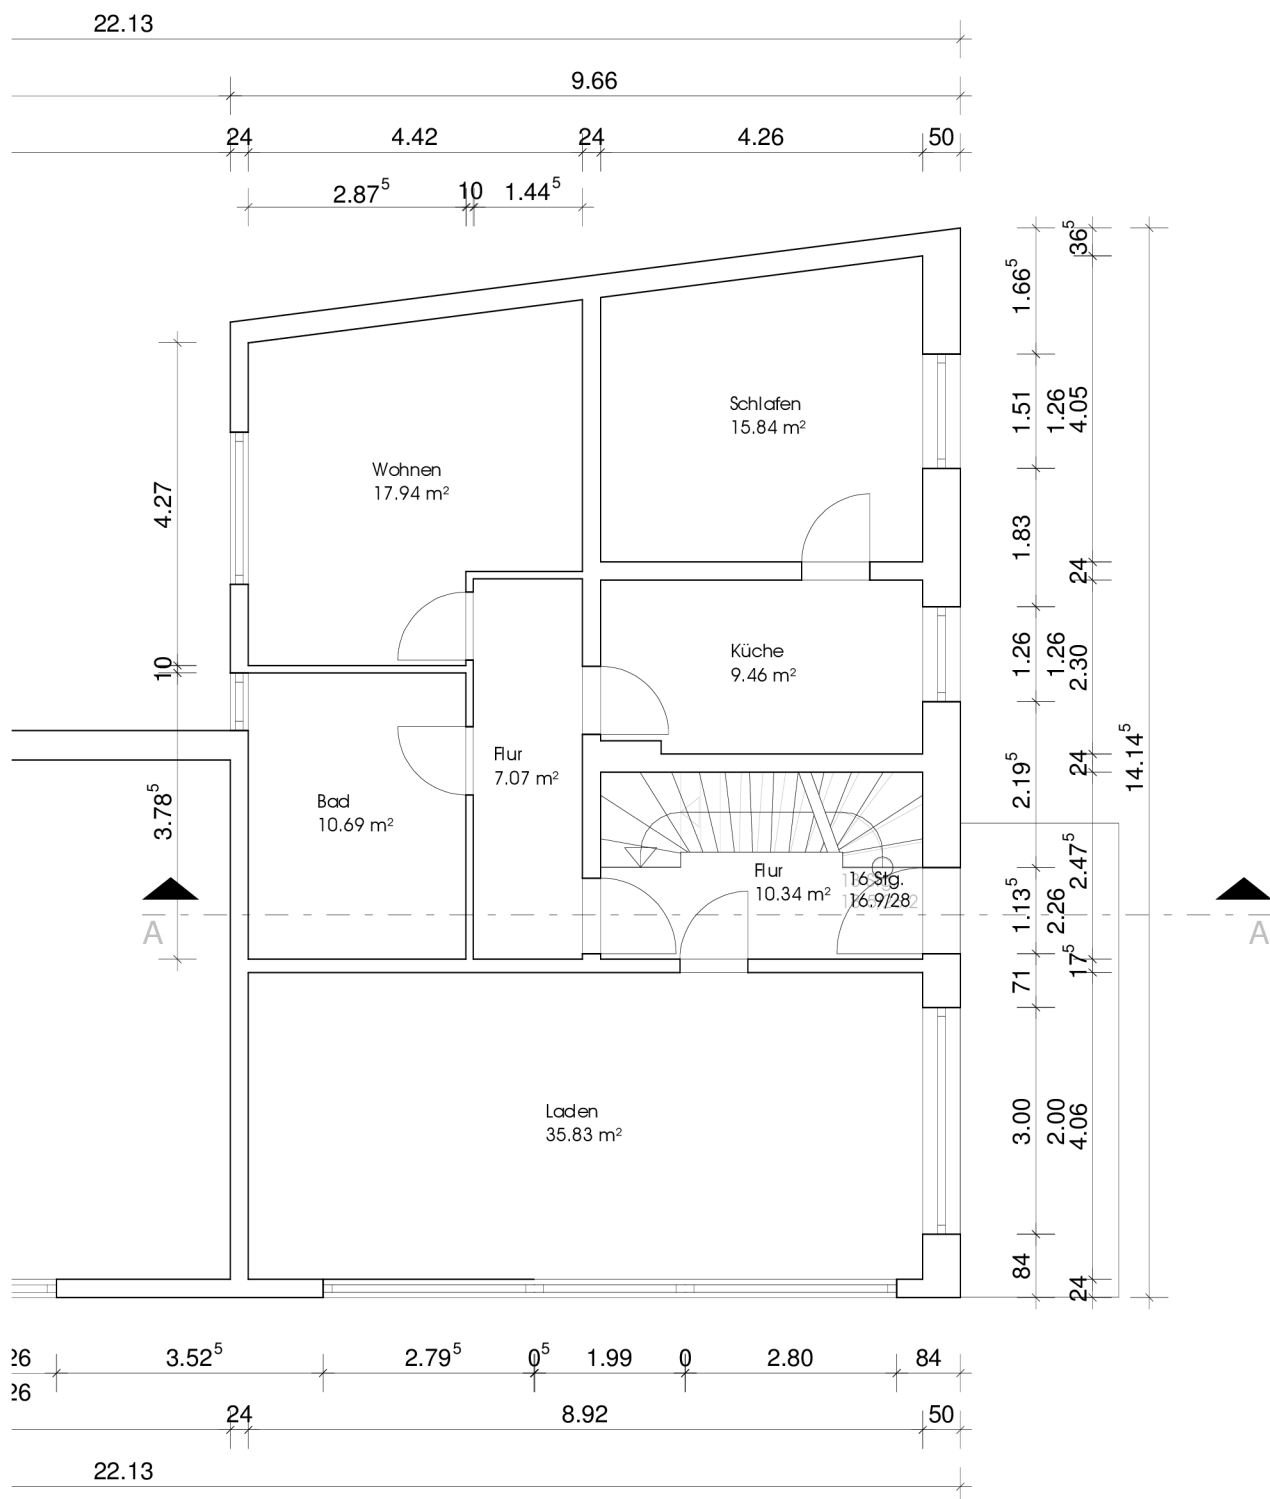

-eMka CAD
Leuwstr. 103
 www.emka-cad.de

Magda Fischer
52224 Stolberg
 info@emka-cad.de

Bauherr: Minerva
 T. Schröder

Projekt: Blumenladen in Mausbach

Bauteil: Erdgeschoß

Gezeichnet: Plan-Nr.:
 Maßstab: 1 : 100 Datum: 14.03.2003